

TINGMÄRGID


- KINNISTUTE PIIRID
- PROJ. ASFALTKATTEGA MAHASÕIT
- PROJ. TEEPEENAR
- PROJ. MURU
- PROJ. KAITSETORUD ELEKTRIMAAKAABLITELE
- 5.30

PROJ. SAMAKÕRGUSJOON
- 5.30

OLEMASOLEV SAMAKÕRGUSJOON

MAA-ALA TOPOGRAAFILISE PLAANI TINGMÄRGID

- OLEMASOLEVAD PUUD, PÕÕSAD
- OLEMASOLEV VEETORU
- OLEMASOLEV KANALISATSIOONITORU
- OLEMASOLEV MADALPINGE ELEKTRIMAAKAABEL
- OLEMASOLEV KÕRGEPINGE ELEKTRIMAAKAABEL
- OLEMASOLEV SIDETRASS
- OLEMASOLEV SIDEKAABEL
- OLEMASOLEV KANALISATSIOONIKAEV
- OLEMASOLEV VEEKAPE (maakraan)
- OLEMASOLEV SIDEKAEV
- OLEMASOLEV ELEKTRIKILP
- OLEMASOLEV SIDEKAPP
- OLEMASOLEV VALGUSTUSMAST JA VALGUSTI
- OLEMASOLEV LIKLUSMÄRK
- OLEMASOLEV BUSSIOOTEPAVILJON
- OLEMASOLEV GEODEETILINE PUNKT

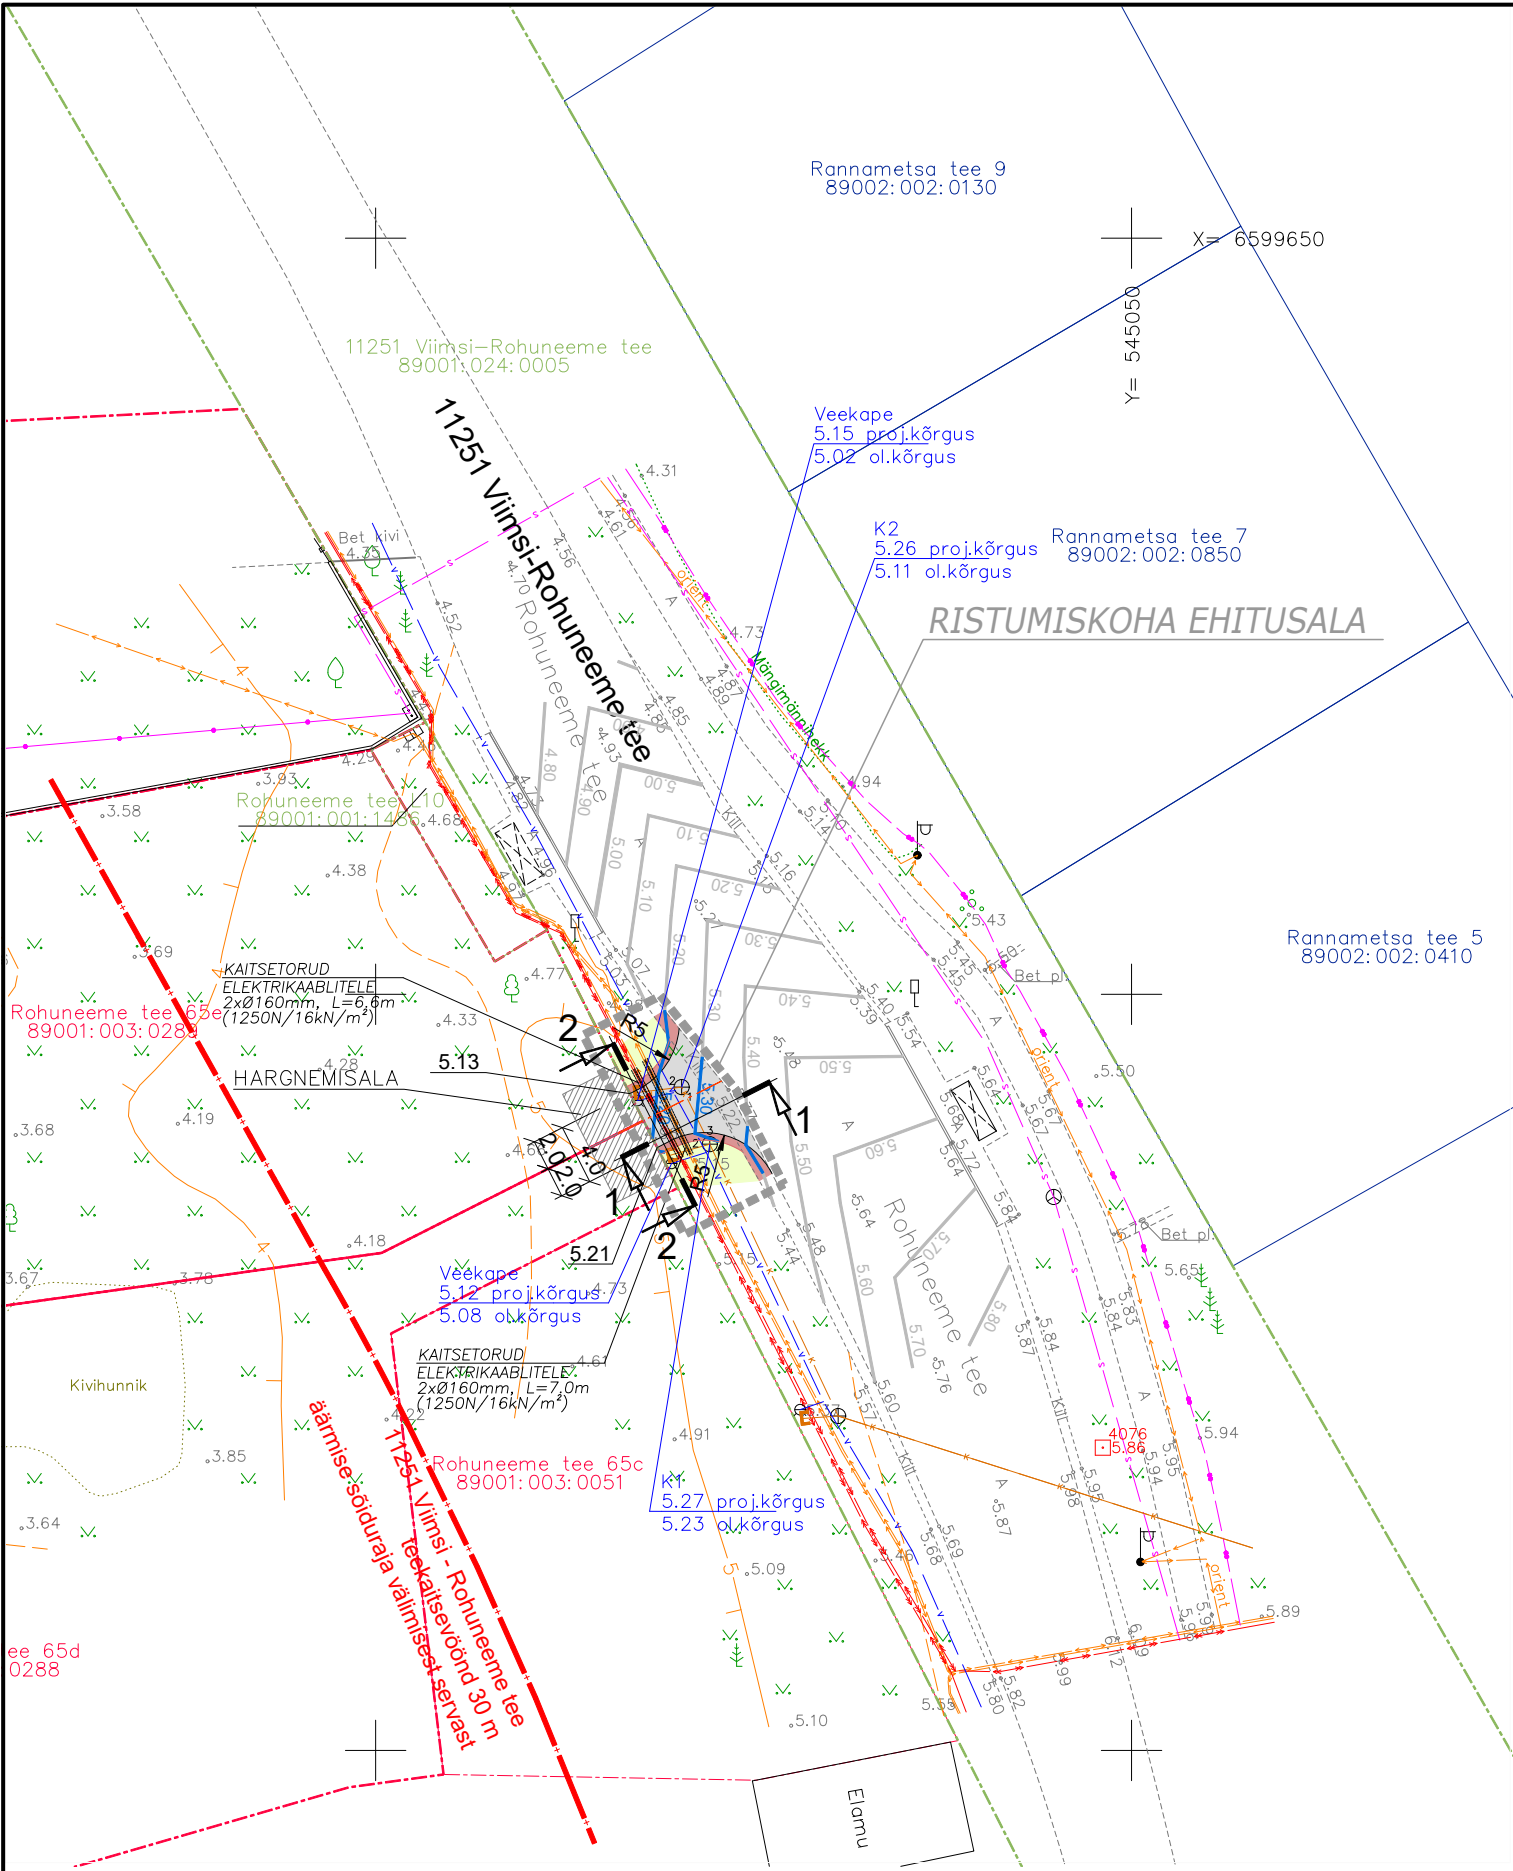

MÄRKUSED:
Maa-ala topograafilise plaani koostas Radaan OÜ, töö nr 2498G24 (02.10.2024.a.).
Koordinaadid L-Est '97 süsteemis, kõrgused EH2000 süsteemis. Kinnistupiirid saadud Maa- ja Ruumiametist 02.10.2024.a.

TELLUJA Eraisik		TÖÖ NIMETUS ROHUNEEME TEE 65e ja 65d RISTUMISKOHT 11251 VIIMSI - ROHUNEEME TEE km 3,72		OBJEKTI ADRRESS 11251 Viimsi-Rohuneeme tee, Rohuneeme tee 65e, Pringi küla, Viimsi vald, Harju maakond	
TÖÖ NR 25014	STAADIUM PÕHIPROJEKT			JOONISE TÄHIS TL-4-04	MÕÕTKAVA 1:500
ILEMO GRUPP OÜ Reg. kood 16195419, MTR EEP004649 Harjumaa, Tallinn, Vilde tee 76A andrus.heno@gmail.com, GSM: +372 5887 6659		JOONISE NIMETUS VERTIKAALPLANEERING		TEOSTUSAEG detsember 2025	MUDETUD 03.02.2026
		INSENER ANDRUS HENO KUTSETUNNISTUSED NR 203387, 203388		VASTUTAV SPETSIALIST ANDRUS HENO KUTSETUNNISTUSED NR 203387, 203388	

- MÄRKUSED:
- Rajatava ristumiskoha katte ja olemasoleva sõidutee katte ühendus peab olema sujuv.
 - Maa-aluste tehnovõrkude kaevude luugid ja maakraanide kaped peavad jääma paigaldatava katte tasapinda.
 - Vältida olemasolevate tehnovõrkude (elektrimaakaablid, veetoru, kanalisatsioonitoru, vee- ja kanalisatsioonikaevud) vigastamist. Elektrimaakaablid kaitsta täiendavalt poolitatavate kaablikaitsetorudega. Kasutatava kaitsetoru survetugevus/rõngasjäikus 1250N / 16kN/m². Kasutada näiteks poolitatavat kaitsetoru EVOCAB SPLIT N 1250 PANZAR või samaväärset.