



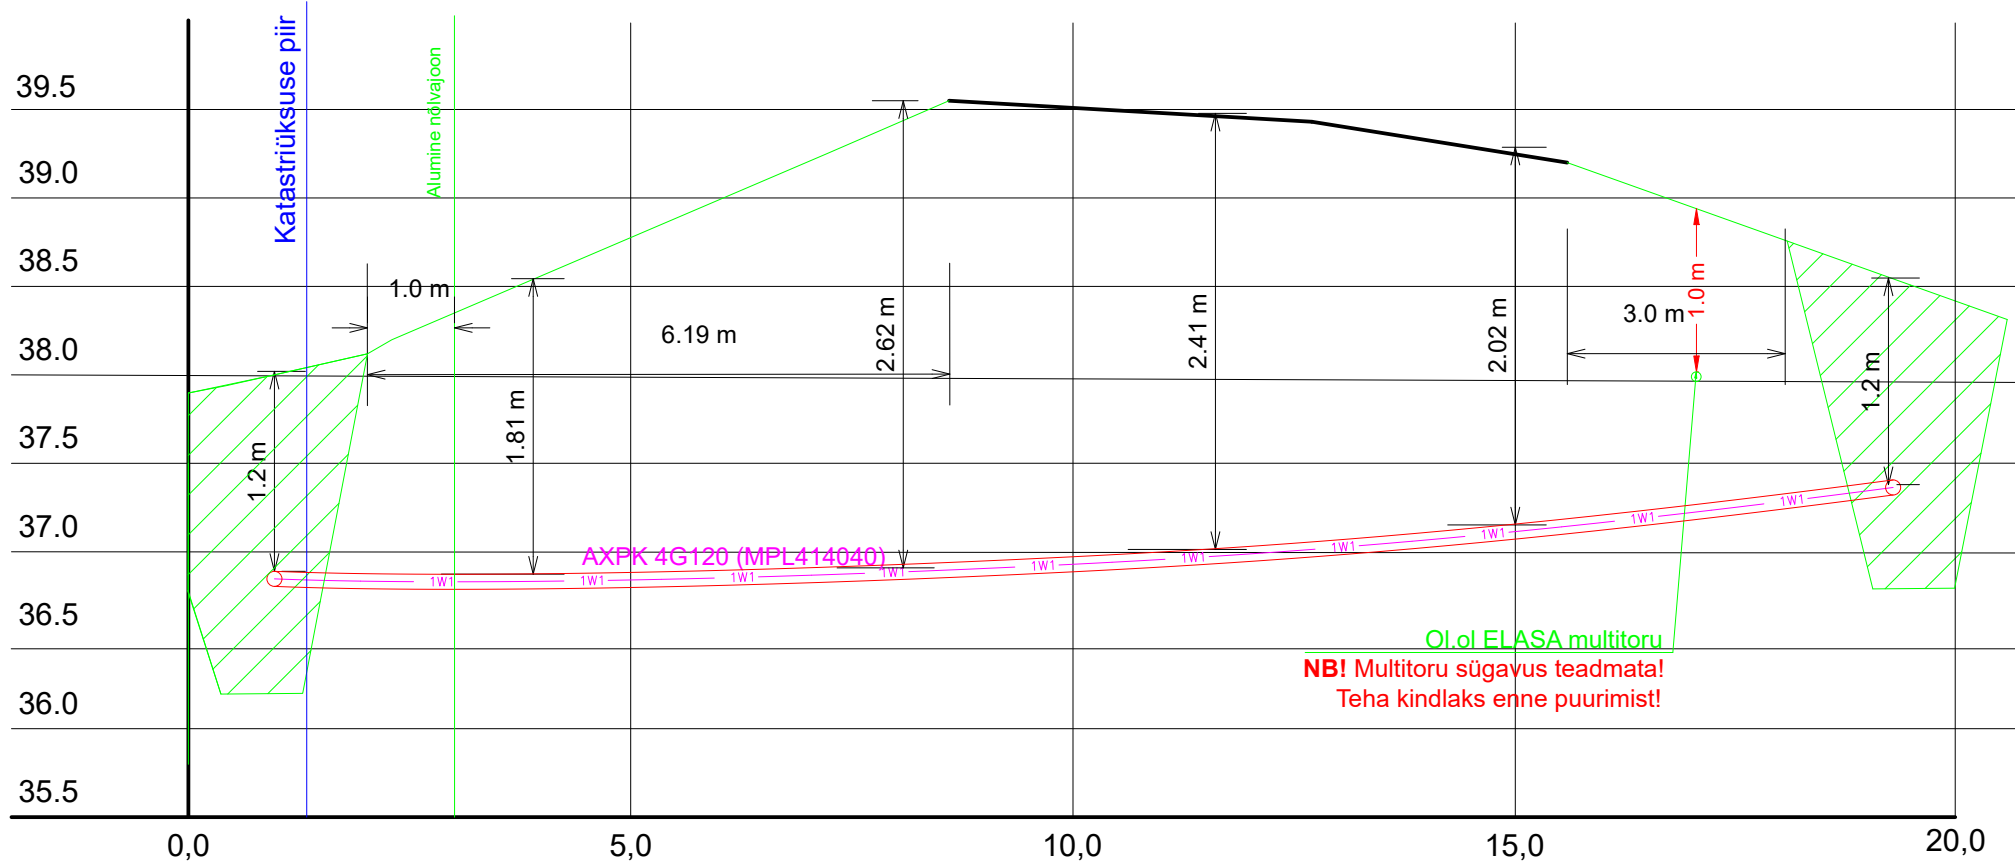

11270 Kuusalu-Leesi tee 1.746 km 35203:001:0230

 

-  Rajatav maakaabel kaitsetorus kinniselt 1250N
-  Rajatav maakaabel kaitsetorus lahtiselt 750N
-  Puurimise stardi- ja lõpukaevik

Tellija: Enefit.png	Enersense.png	Address: Mõigu 3, Tallinn 10112 Reg. nr: 11445550	Kuupäev: 07.11.2023 Töö nr: 05/22/4358
Töö nimetus: Kalda liitumine madalpingel Sõitme küla, Kuusalu vald, Harjumaa LR9768	E-mail: egle.ninep@ enersense.com Tel nr: +372 5597 1898	Joon nr: 003 Möötkava:-	
Joonise nimetus: Ristumine riigi maanteega nr 11270	Projekteeris: Egle Ninep-Kaselt Kontrollis: Liina Randvoo		