


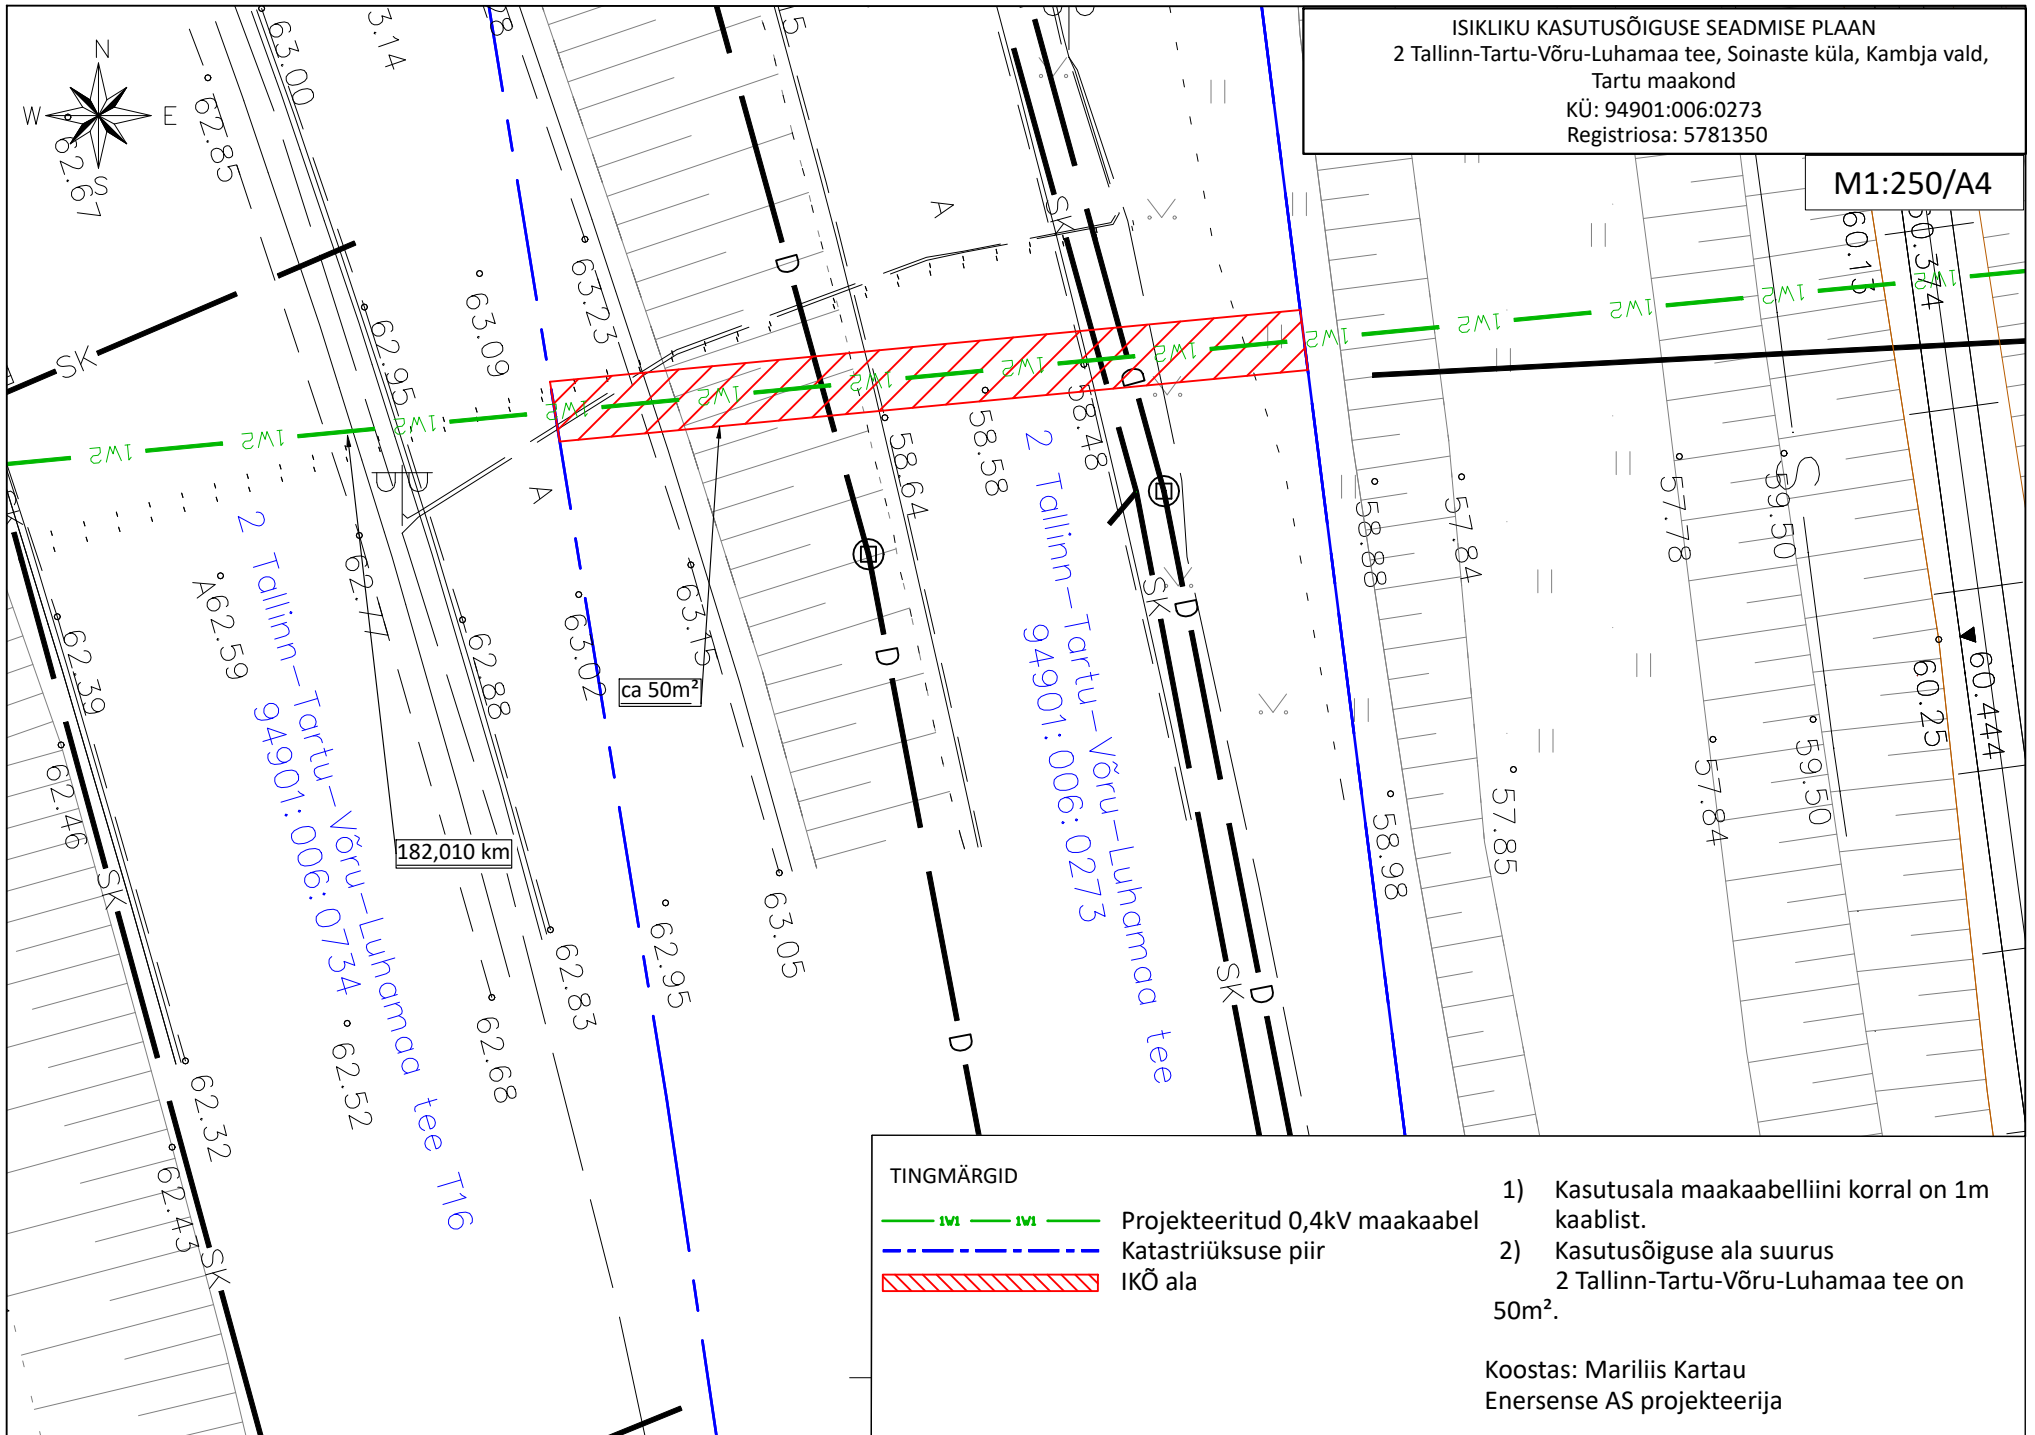


ISIKLIKU KASUTUSÕIGUSE SEADMISE PLAAN  
 2 Tallinn-Tartu-Võru-Luhamaa tee, Soinaste küla, Kambja vald,  
 Tartu maakond  
 KÜ: 94901:006:0273  
 Registriosa: 5781350

M1:250/A4



TINGMÄRGID

-  Projekteeritud 0,4kV maakaabel
-  Katastriüksuse piir
-  IKÕ ala

- 1) Kasutusala maakaabelliini korral on 1m kaablist.
- 2) Kasutusõiguse ala suurus  
2 Tallinn-Tartu-Võru-Luhamaa tee on 50m².

Koostas: Mariliis Kartau  
 Enersense AS projekteerija