

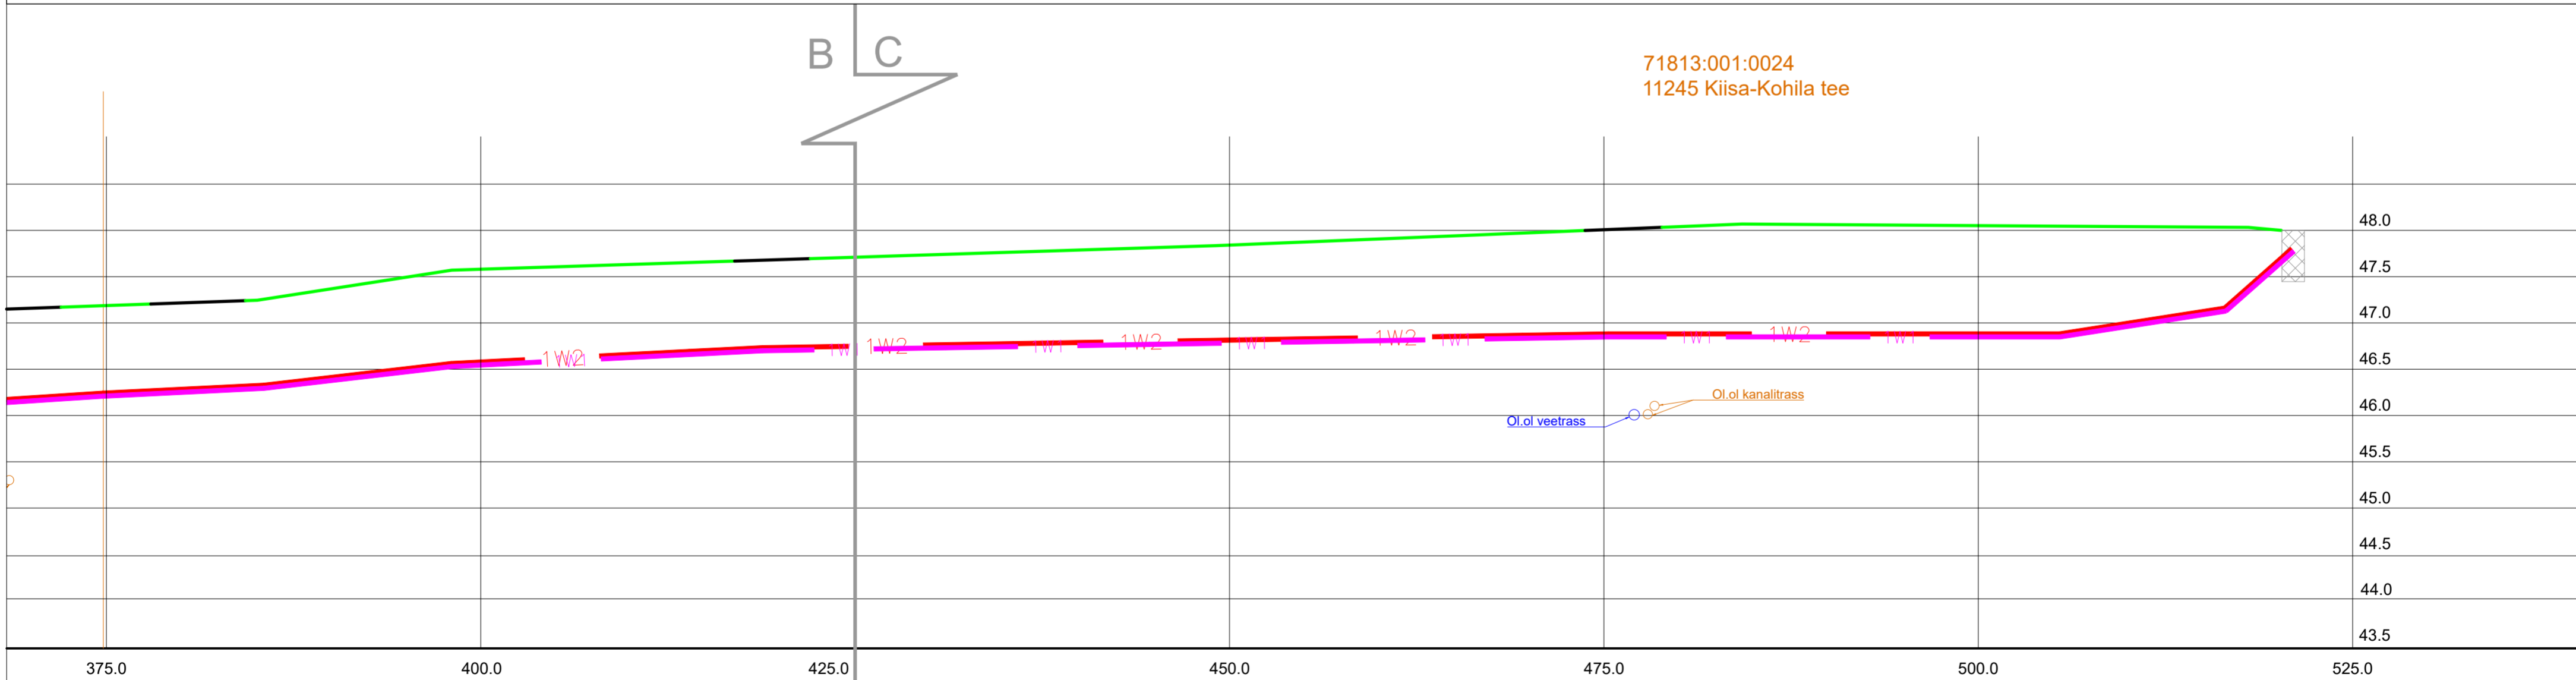
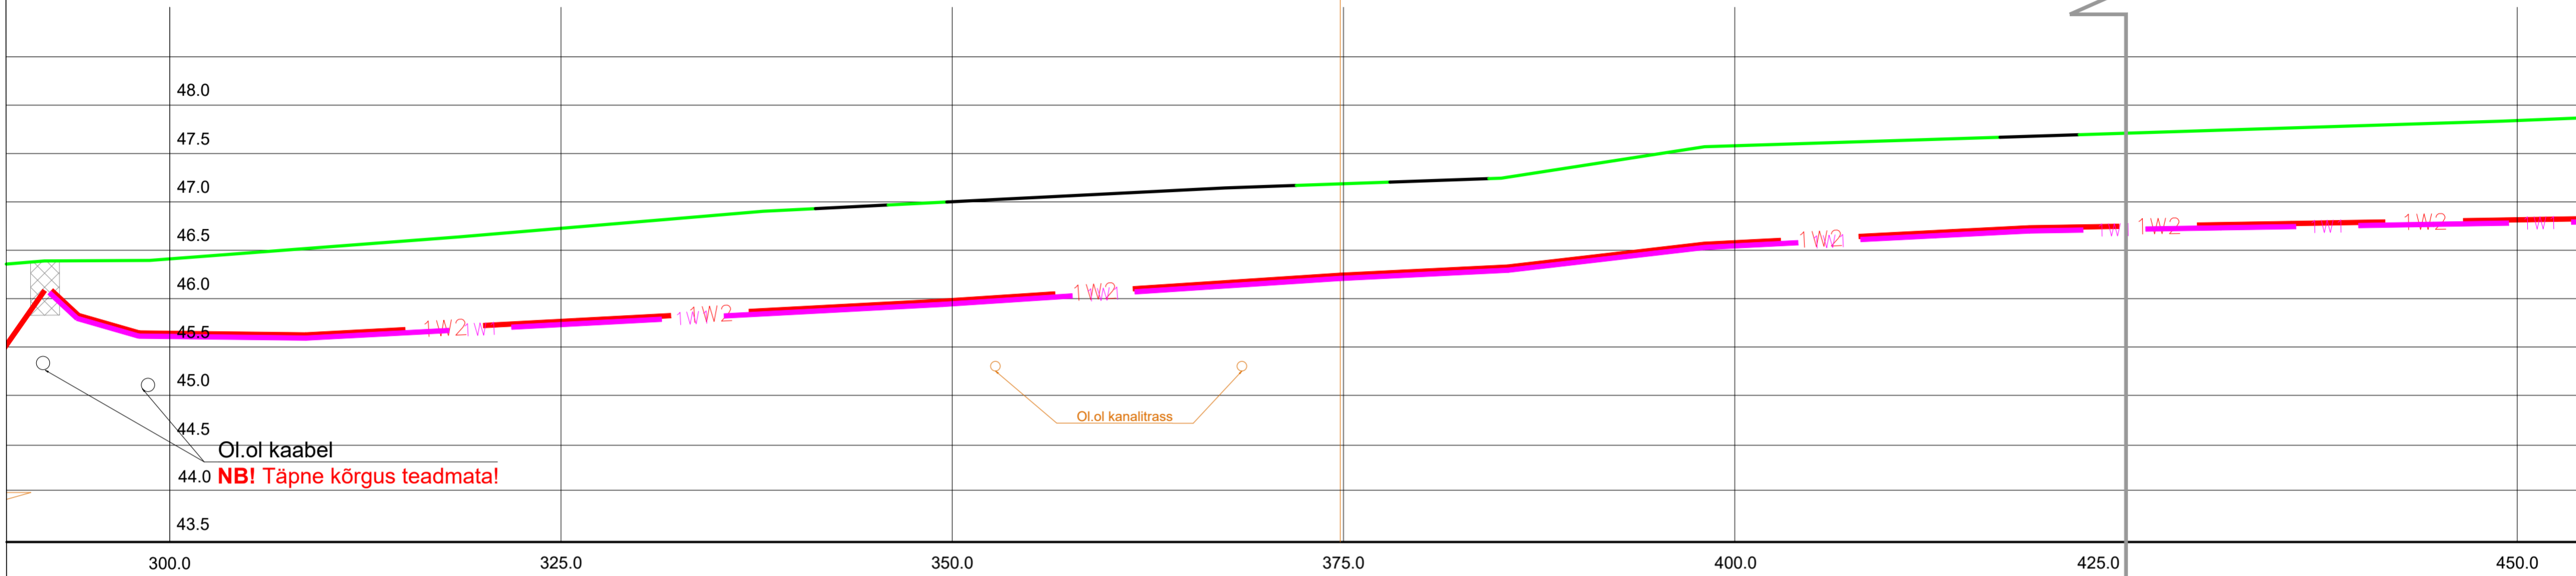


11245 Kiisa-Kohila tee 0,289-0,521 km

31701:001:0287
Põhjakodu jalgte

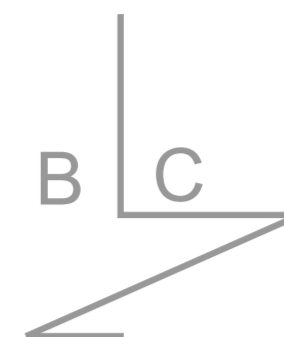

Rajatav maakaabel kaitsetorus KINNISELT 1250 N

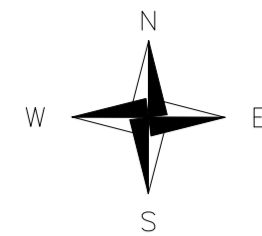

Stardi ja lõpukaevik

NB! Arvestada paralleelselt kulgevate kaablite ja tehnovõrkudega!

Tellijä: elektrilevi

Töövõtja: **enersense**

Address: Mõigu 3, Tallinn 10112
Reg. nr: 11445550

Kuupäev: 20.09.2024

Töö nr: RP/24/014/1

Töö nimetus: Kohila-Nõela võrgupiirkonna parandamine kohila alev, kohila vald, Raplammaa IP7157

E-mail: liis.tammekand@enersense.com

Joon nr: 003/3

Mõõtkava: -/A1

Joonise nimetus: Ristmävälja joonis

Projekteeris: Liis Tammekand
Kontrollis: Janar Kubbi