


ISIKLIKU KASUTUSÕIGUSE SEADMISE PLAAN

Möötkava 1:500 (A3)

Leht 1 (Lehti 1)

Koostaja: K.Kangro

k.kangro@leonhard-weiss.com

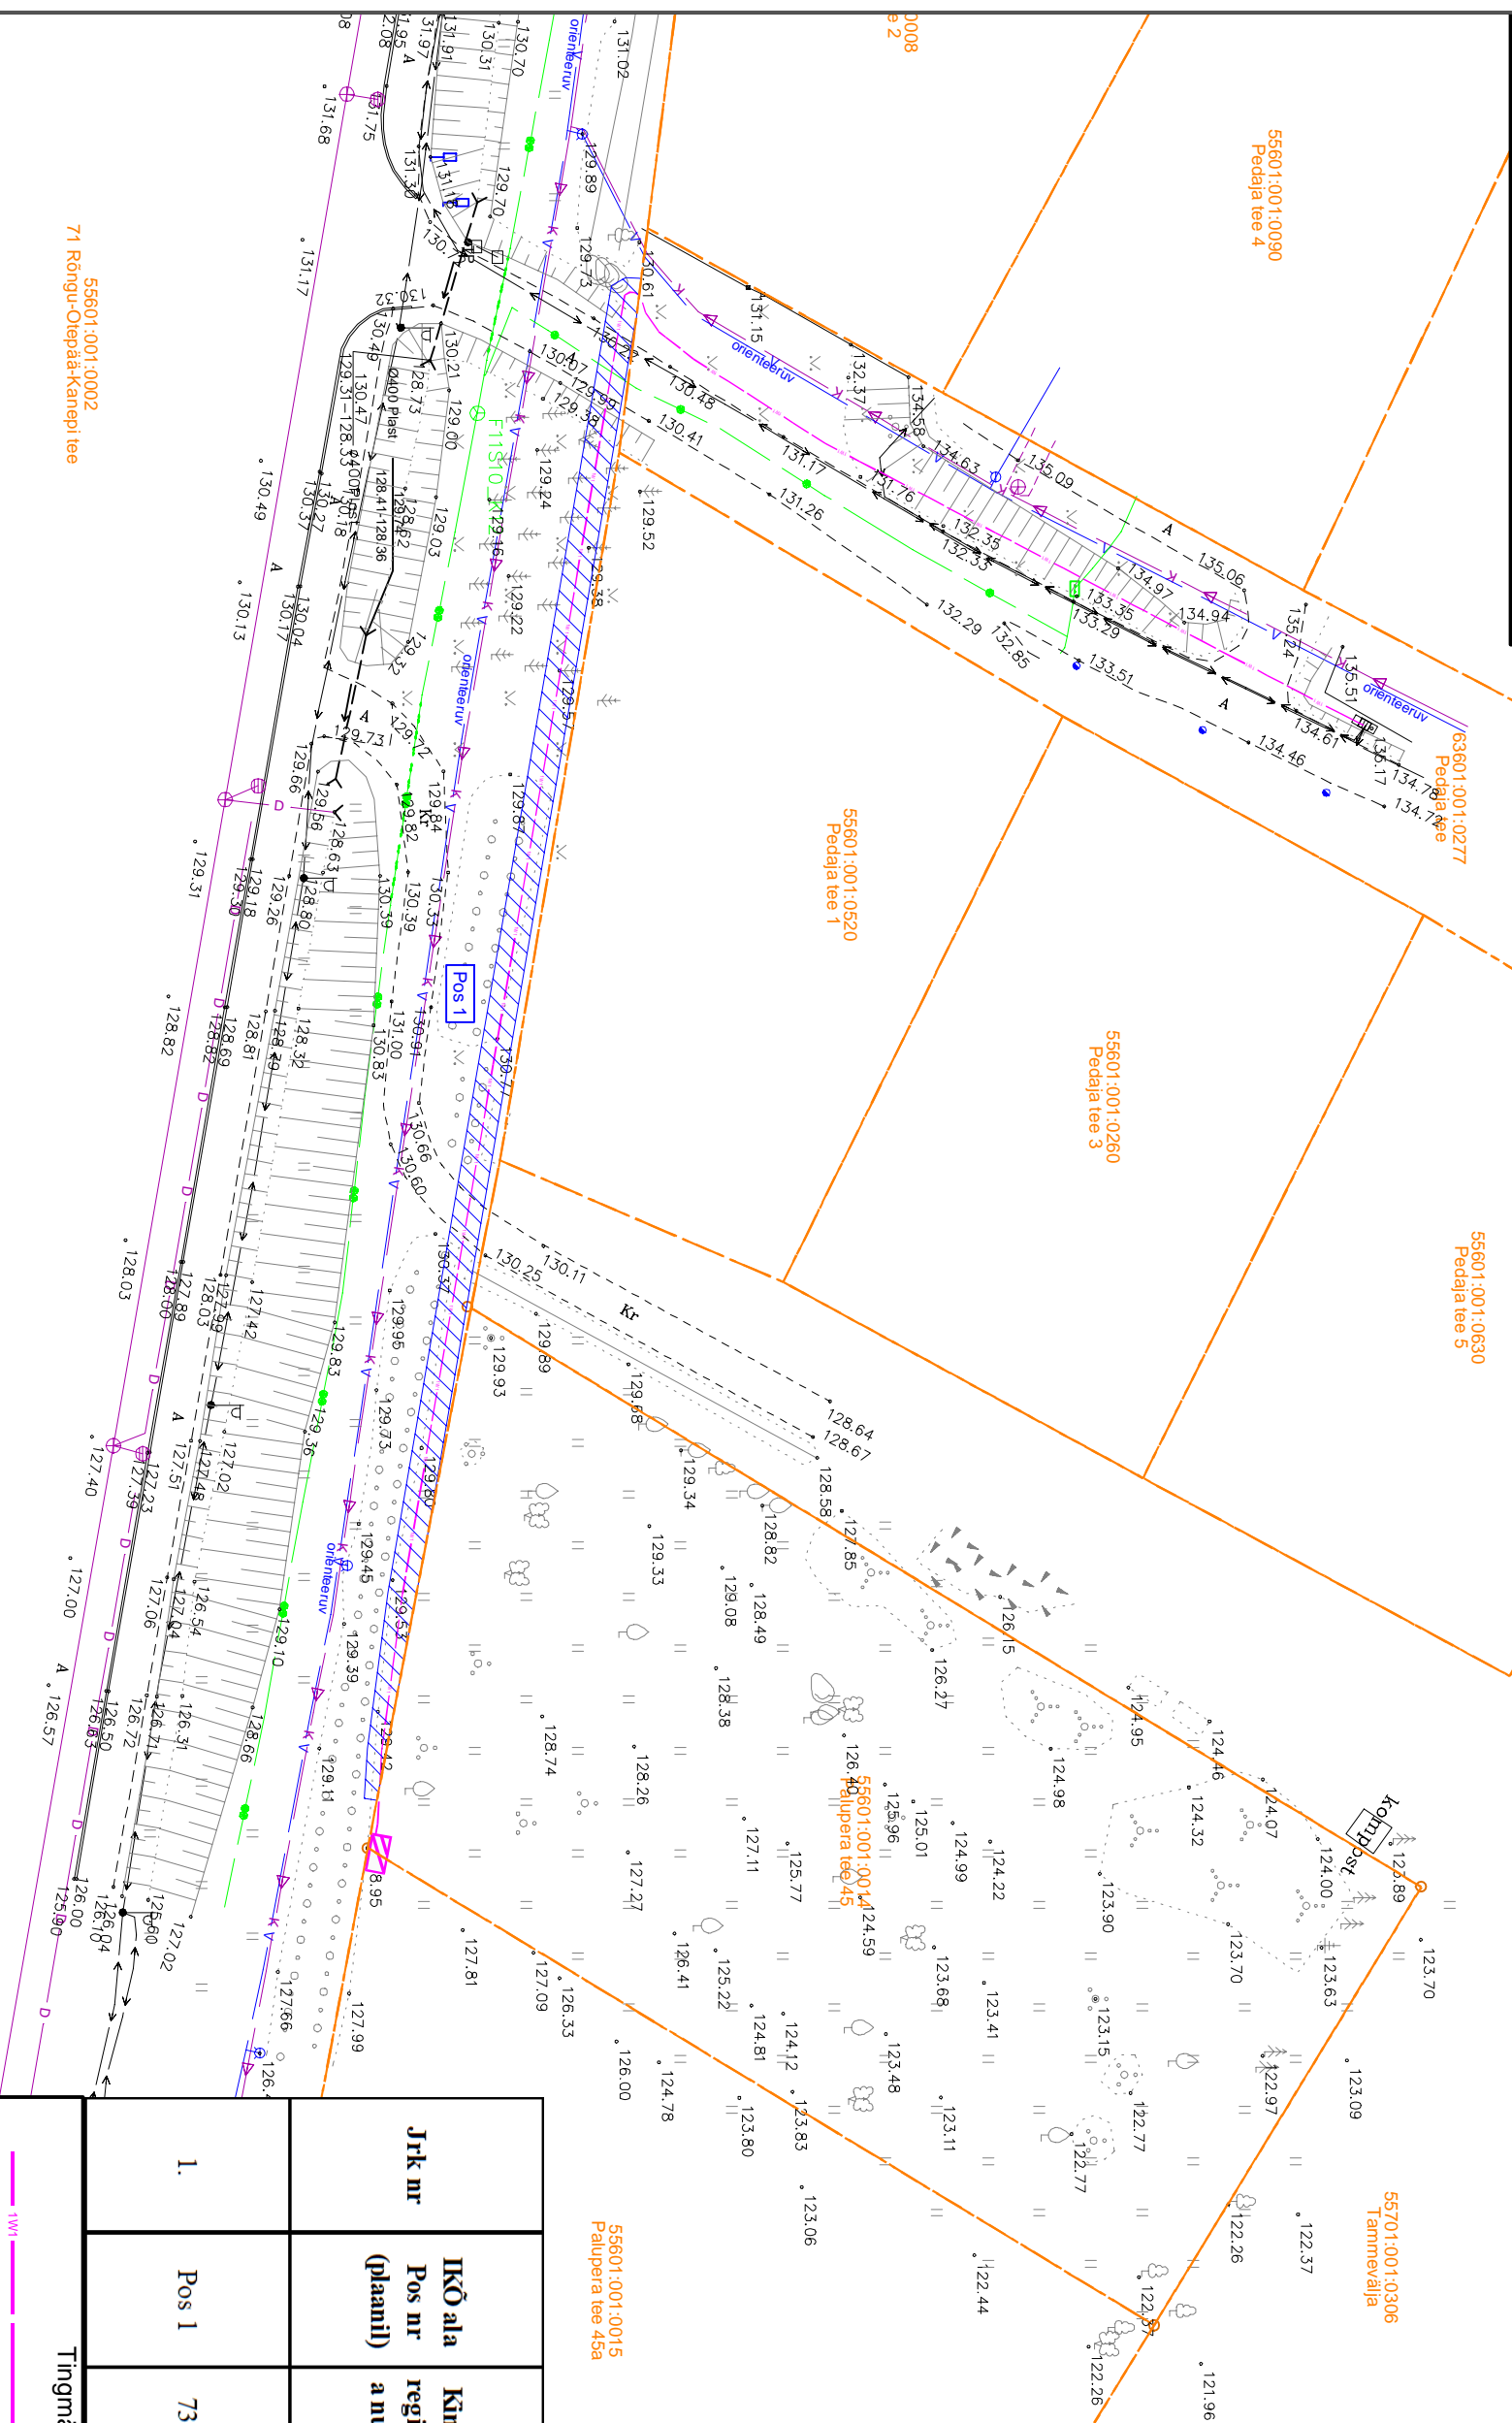

Jrk nr	IKÕ ala Pos nr (plaanil)	Kinnistu registriots a number	Kaas triiksuse tunnus, nimi ja siltots tarve	Ala pindala m ²
1.	Pos 1	731310	55601.001:0002; 71 Rõngu-Otepää- Kaneptee; transpordinaa 100%	203

55601:001:0002
71 Rõngu-Otepää-Kanepi tee

projektteeritud 0,4kV maakabeliini
isikliku kasutusõiguse seadmise alala
katastripiir

Projekteeritava maakaabli
pikkus 104 m