


M 1:500 (A3)
Leht 1

- TINGMÄRGID
- Projekteeritud 33 kV maakaablid
 - Projekteeritud sidetrass
 - Kinnistu piir
 - Isikliku kasutusõiguse seadmise ala

- 1) Kasutusõiguse seadmise ala maakaabelliini korral on 1m äärmisest kaablist.
- 2) Kasutusõiguse seadmise ala side maakaabelliini korral on 1m äärmisest kaablist.
- 3) Isikliku kasutusõiguse seadmise ala suurus on ca 2151 m².

ISIKLIKU KASUTUSÕIGUSEGA KOORMATAVA ALA PLAAN
Viimsi metaskond 47, Kiisa alevik, Saku vald, Harju maakond
Katastriüksuse number: 71814:001:0222. Registriosa: 14053602.

Koostas: Andra Laine
E-Service AS projekteerija

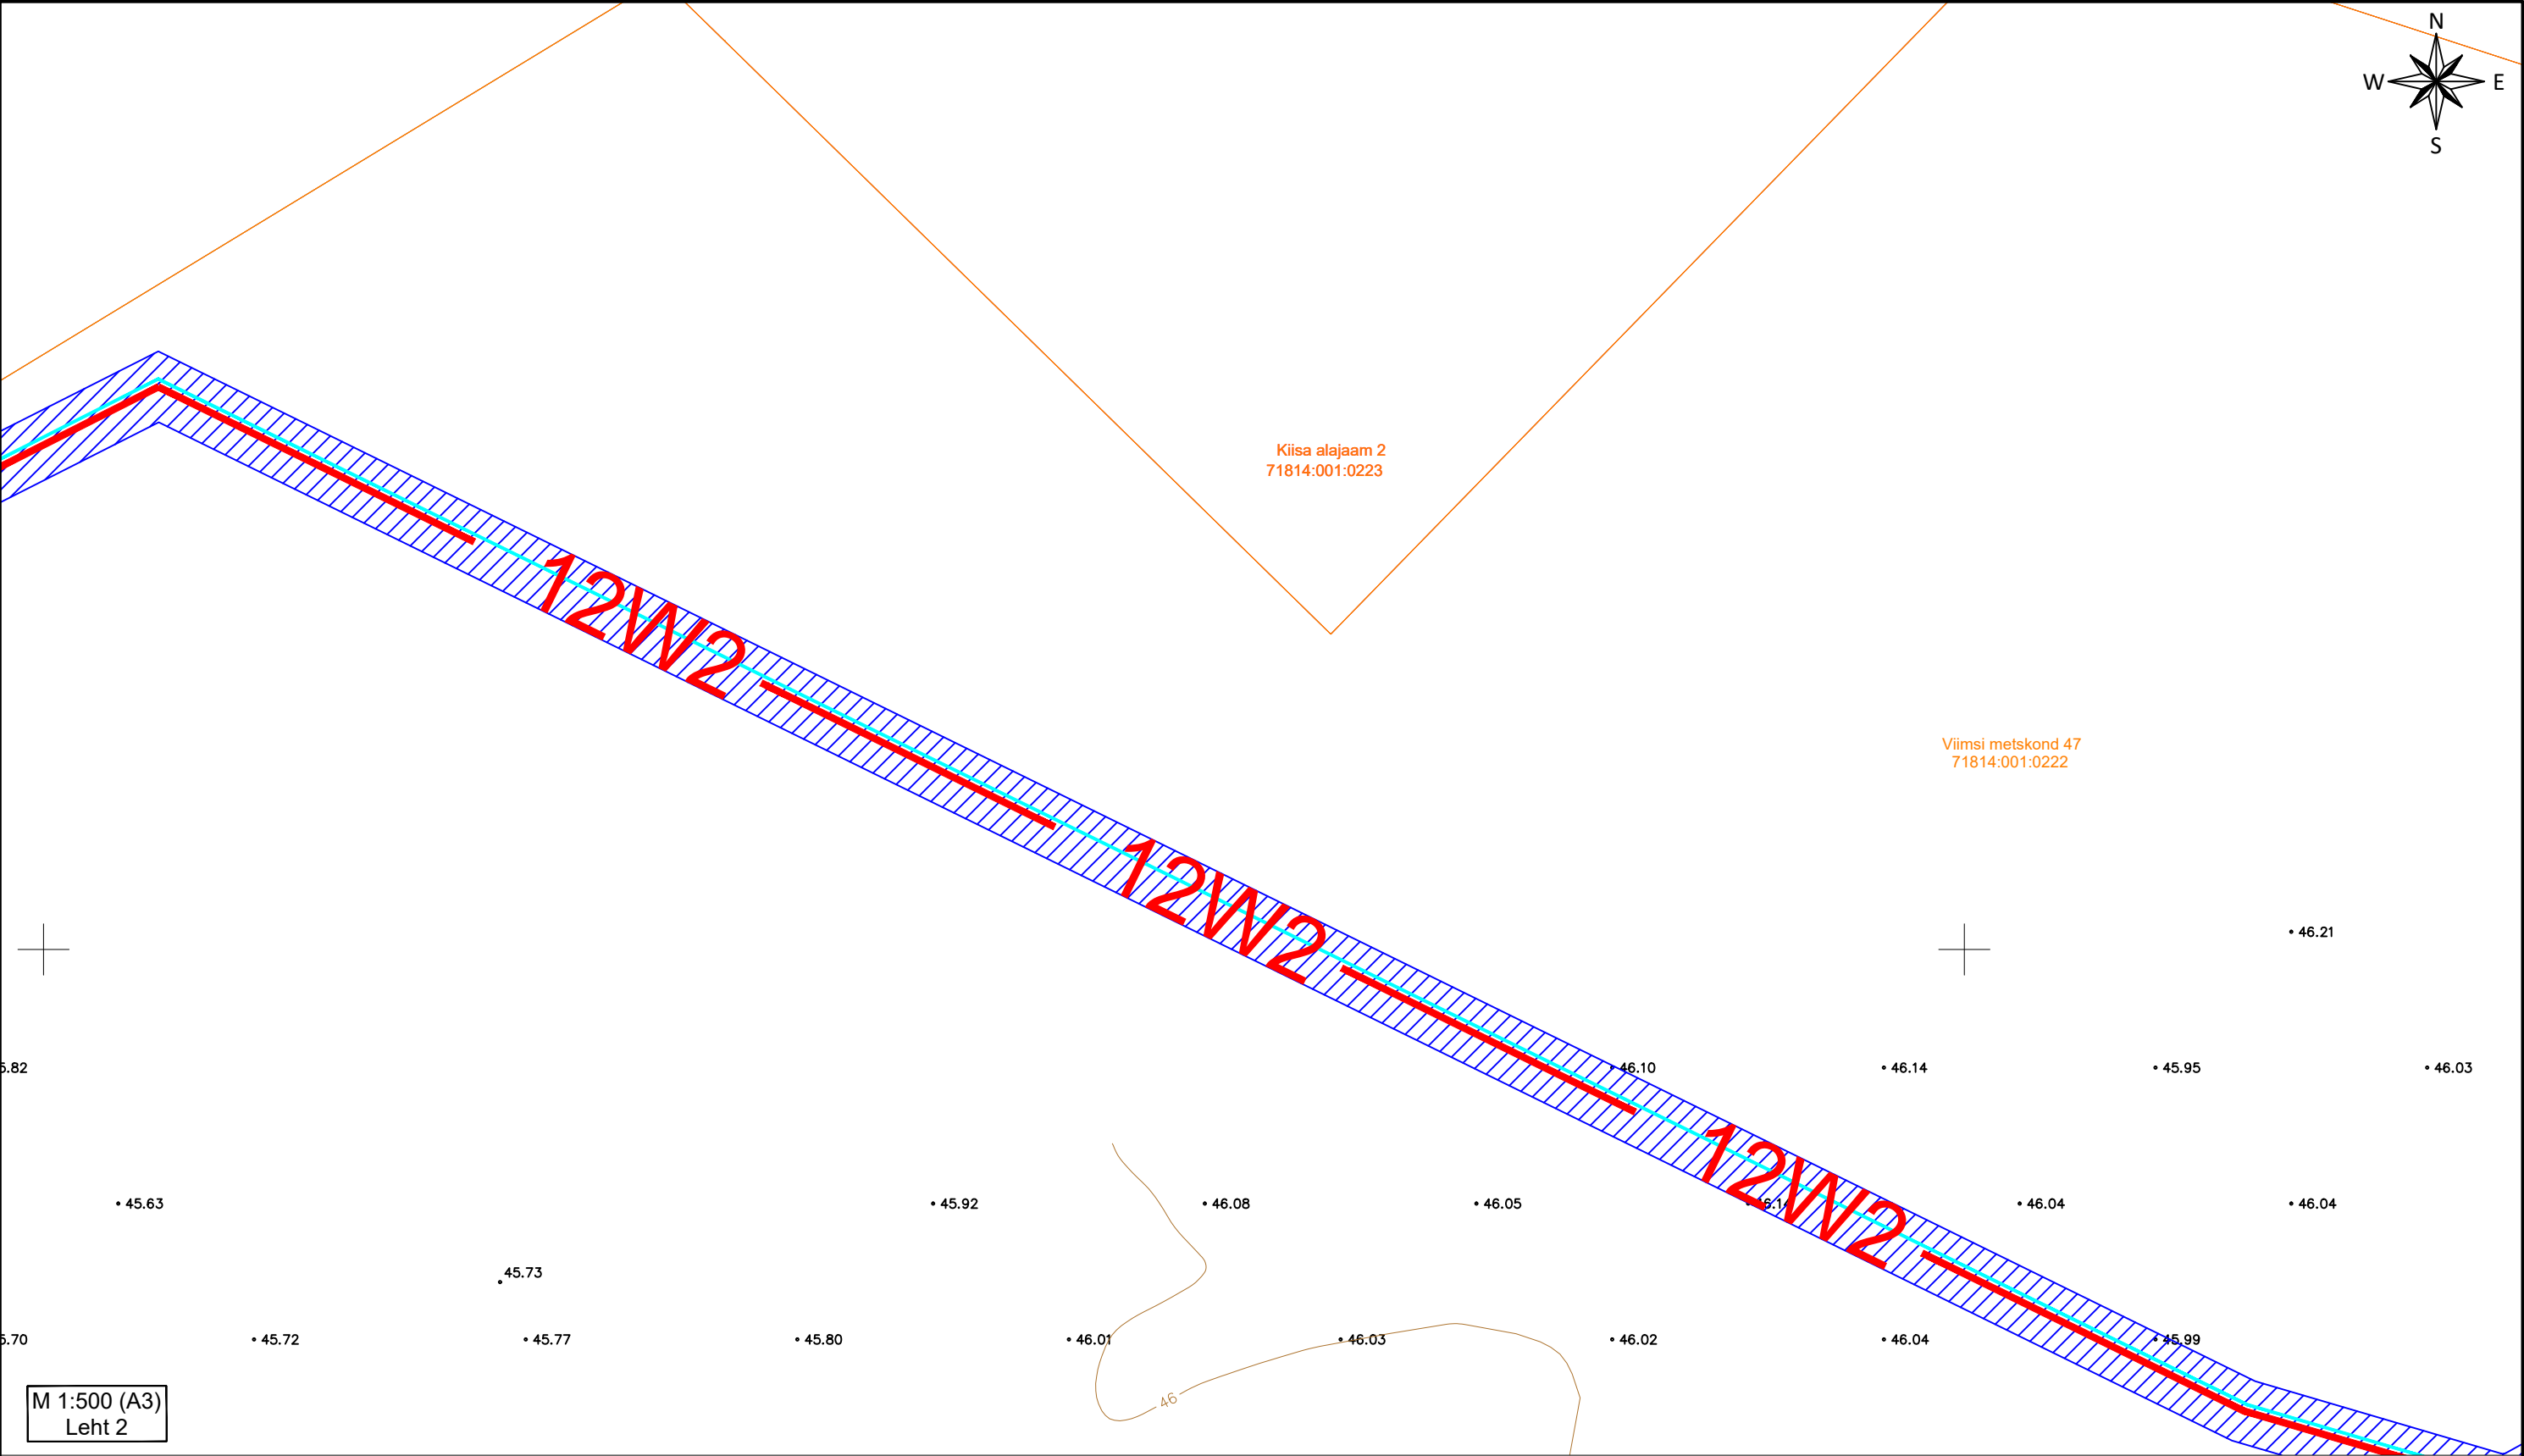

TINGMÄRGID

Projekteeritud 33 kV maakaablid

Projekteeritud sidetrass

Kinnistu piir

Isikliku kasutusõiguse seadmise ala

- 1) Kasutusõiguse seadmise ala maakaabelliini korral on 1m äärmisest kaablist.
- 2) Kasutusõiguse seadmise ala side maakaabelliini korral on 1m äärmisest kaablist.
- 3) Isikliku kasutusõiguse seadmise ala suurus on ca 2151 m².

ISIKLIKU KASUTUSÕIGUSEGA KOORMATAVA ALA PLAAN
Viimsi metskond 47, Kiisa alevik, Saku vald, Harju maakond
Katastriüksuse number: 71814:001:0222. Registriosa: 14053602.

Koostas: Andra Laine
E-Service AS projekteerija

