


# Isikliku kasutusõiguse seadmise plaan

IKÕ ala pos nr	Registriosa nr, KV kood	Katastriüksuse tunnus, nimi ja sihtotstarve	Ala pindala (m2)
1	11597750, KV78382	46503:005:0570; 45 Tartu-Räpina-Värska tee transpordimaa	9

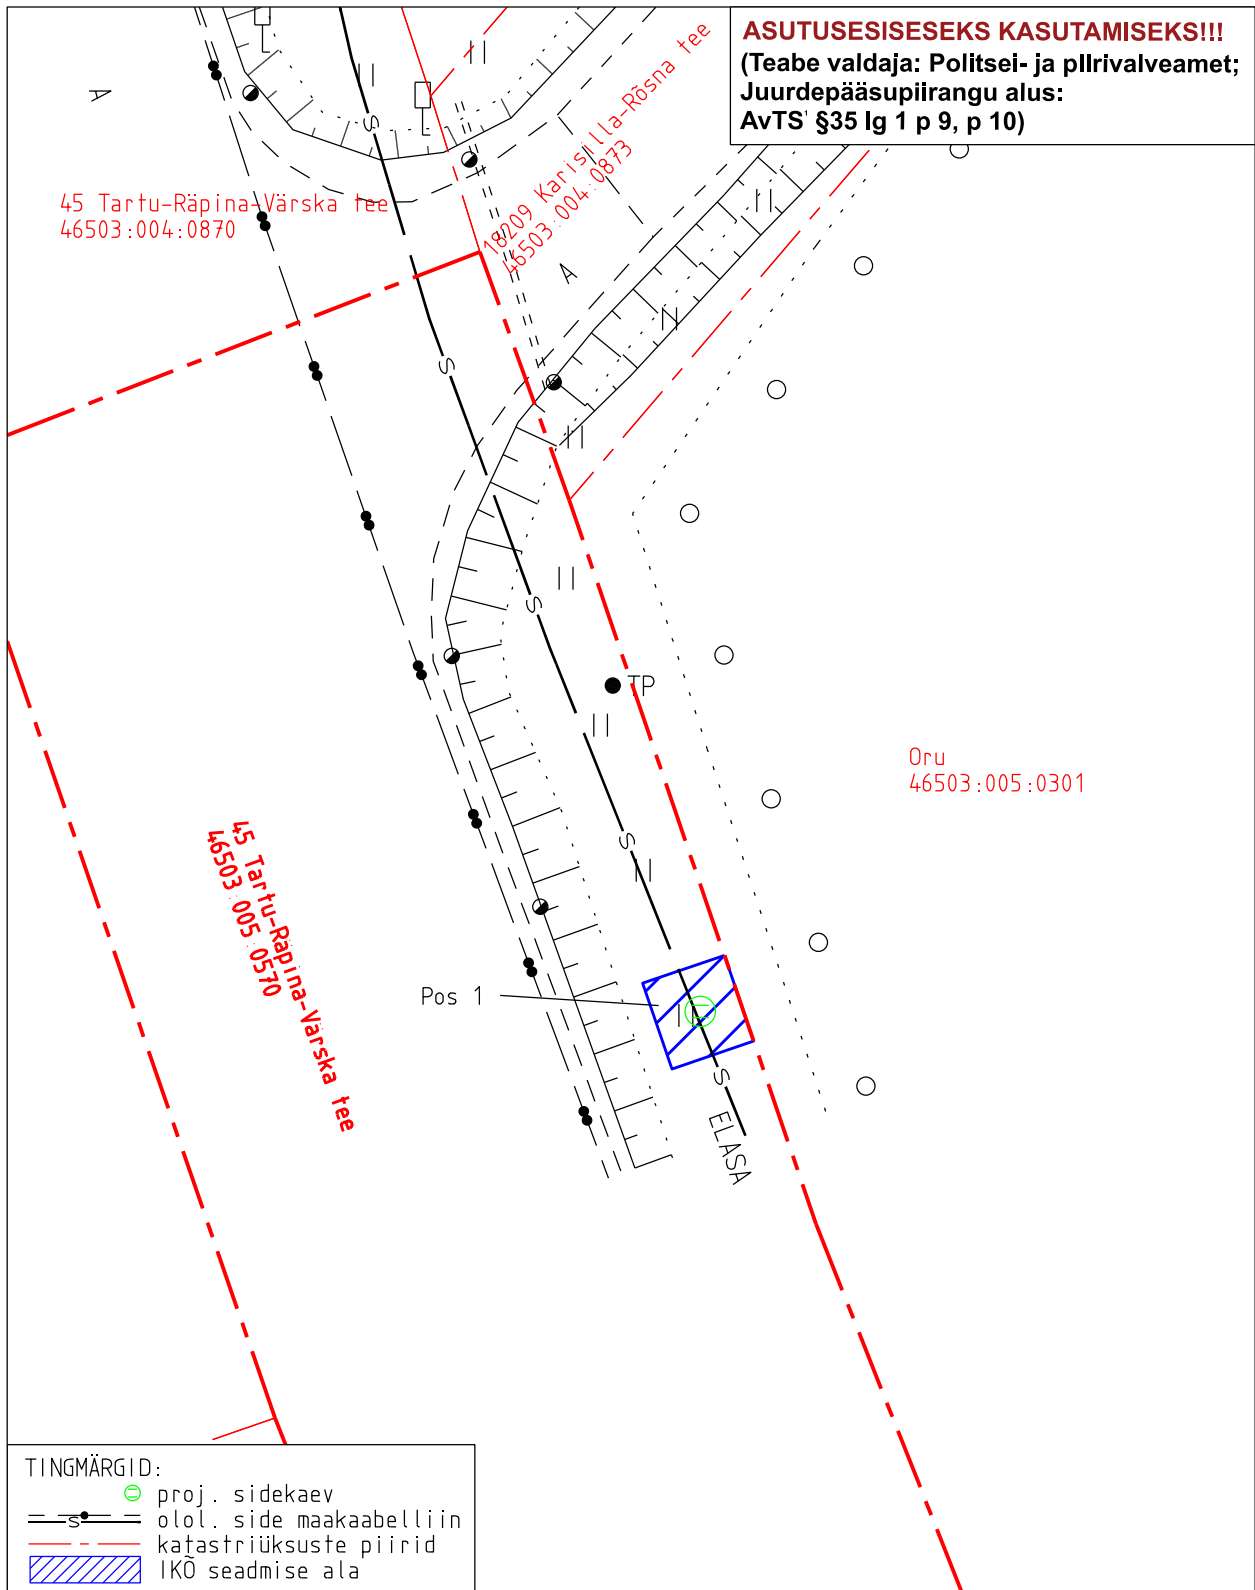

Projekti nimetus		Töö nr	
Võru maakond, Setomaa vald, Karisilla küla ja Rõsna küla sideühendus		14203P	
Projekti koostaja	Plaani koostaja	Möötkava	Leht
Kirjanurk OÜ	A. Jankovskaja	1:250	1-1
			Kuupäev
			18.06.2026