



Ristumine maanteega "10 Risti-Virtsu-Kuivastu-Kuressaare tee", km 103,39  
(joonis "Kuninguste\_Asendiplaan")

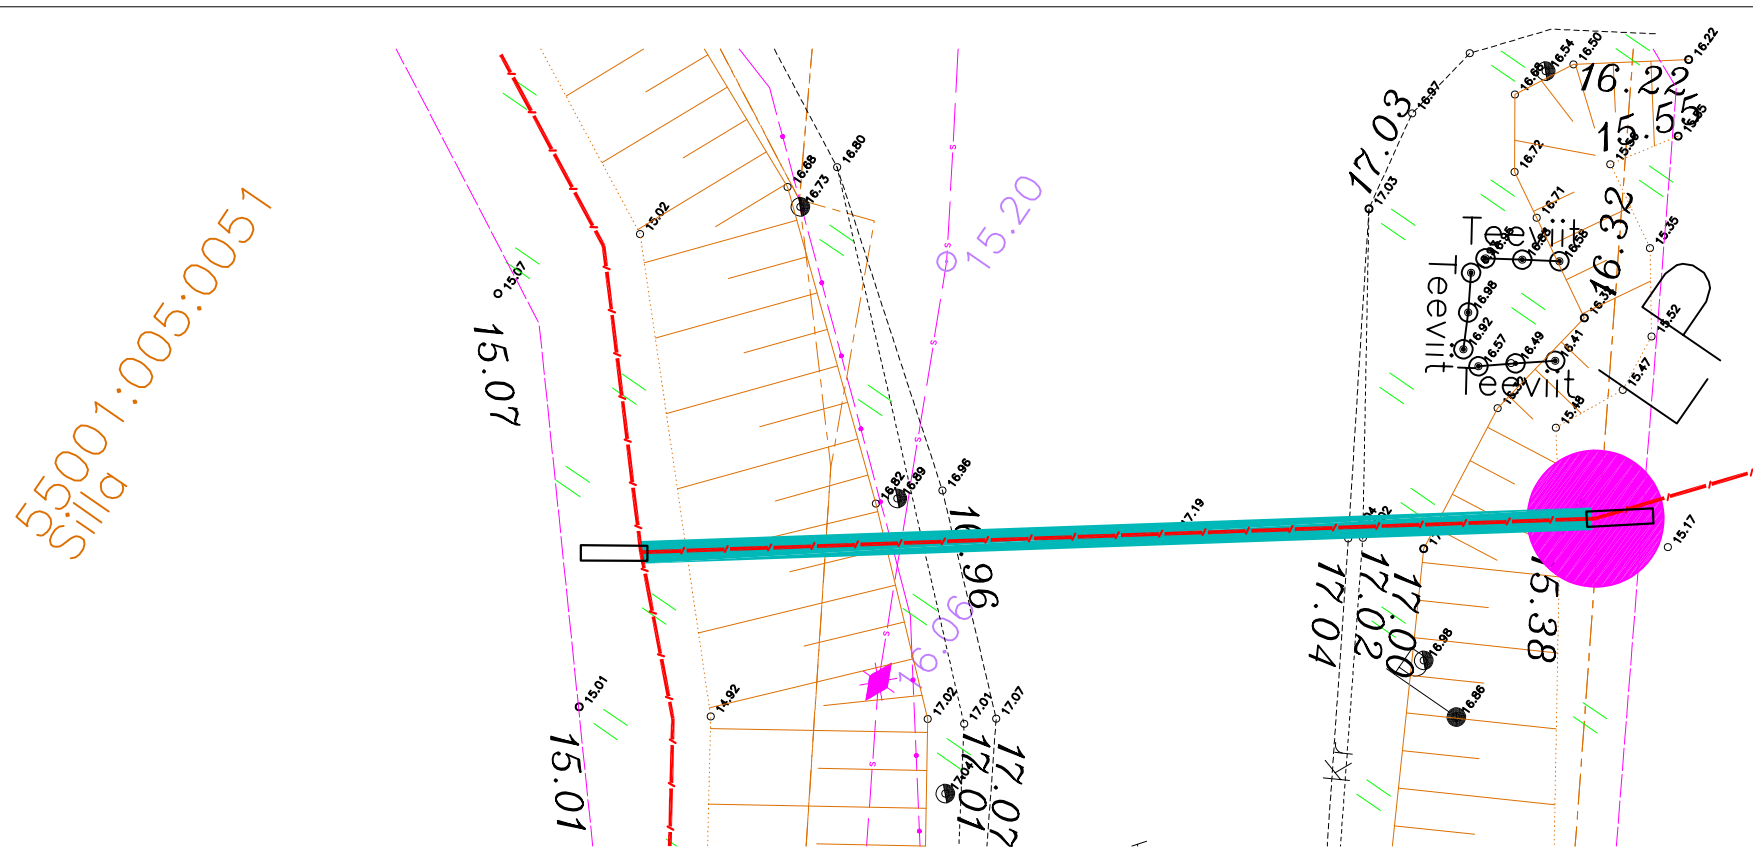

55001:005:0280  
10 Risti-Virtsu-Kuivastu-Kuressaare tee

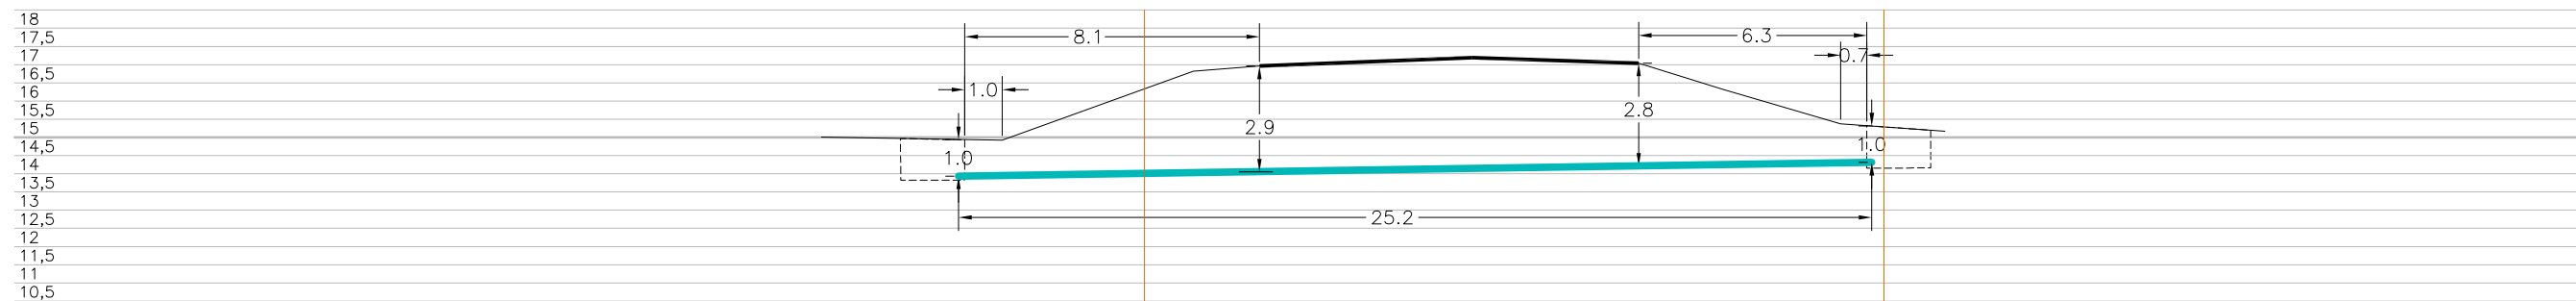


Tingmärgid alusplaani

	Projekteeritud maakaabel kaitsetorus kinnisel meetodil
	Olemasolev maapind
	Kinnistupiirid
	Kinnise läbiminek standardkaevik

ENNE TÖÖDE ALGUST SELGITADA VÄLJA TRASSIDE KÕRGUSED!!!

	OÜ Corle	Töö nr.	MKM3_SAAREMAA	Leht	Lehti
	Uustalu 2, Kose 75101			1	5
	www.corle.ee	Projekt	Kuninguste passiivse elektroonilise side juurdepääsuvõrgu rajamine		Mõõtkava 1:
Telefon 6069300	Faks 6069308	Asukoht	Saare maakond, Saaremaa vald Kuninguste küla		31.05.2023
Teostas	Anti Salura/allkirjastatud digitaalselt/				
Kontrollis	Kaupo Kallak/allkirjastatud digitaalselt/				
Tellijä	Corle OÜ	Joonis	Eelprojekt Ristlõige		

Ristumine maanteega "21146 Tagavere–Taaliku tee", km 0,07  
(joonis "Kuninguste\_Asendiplaan")

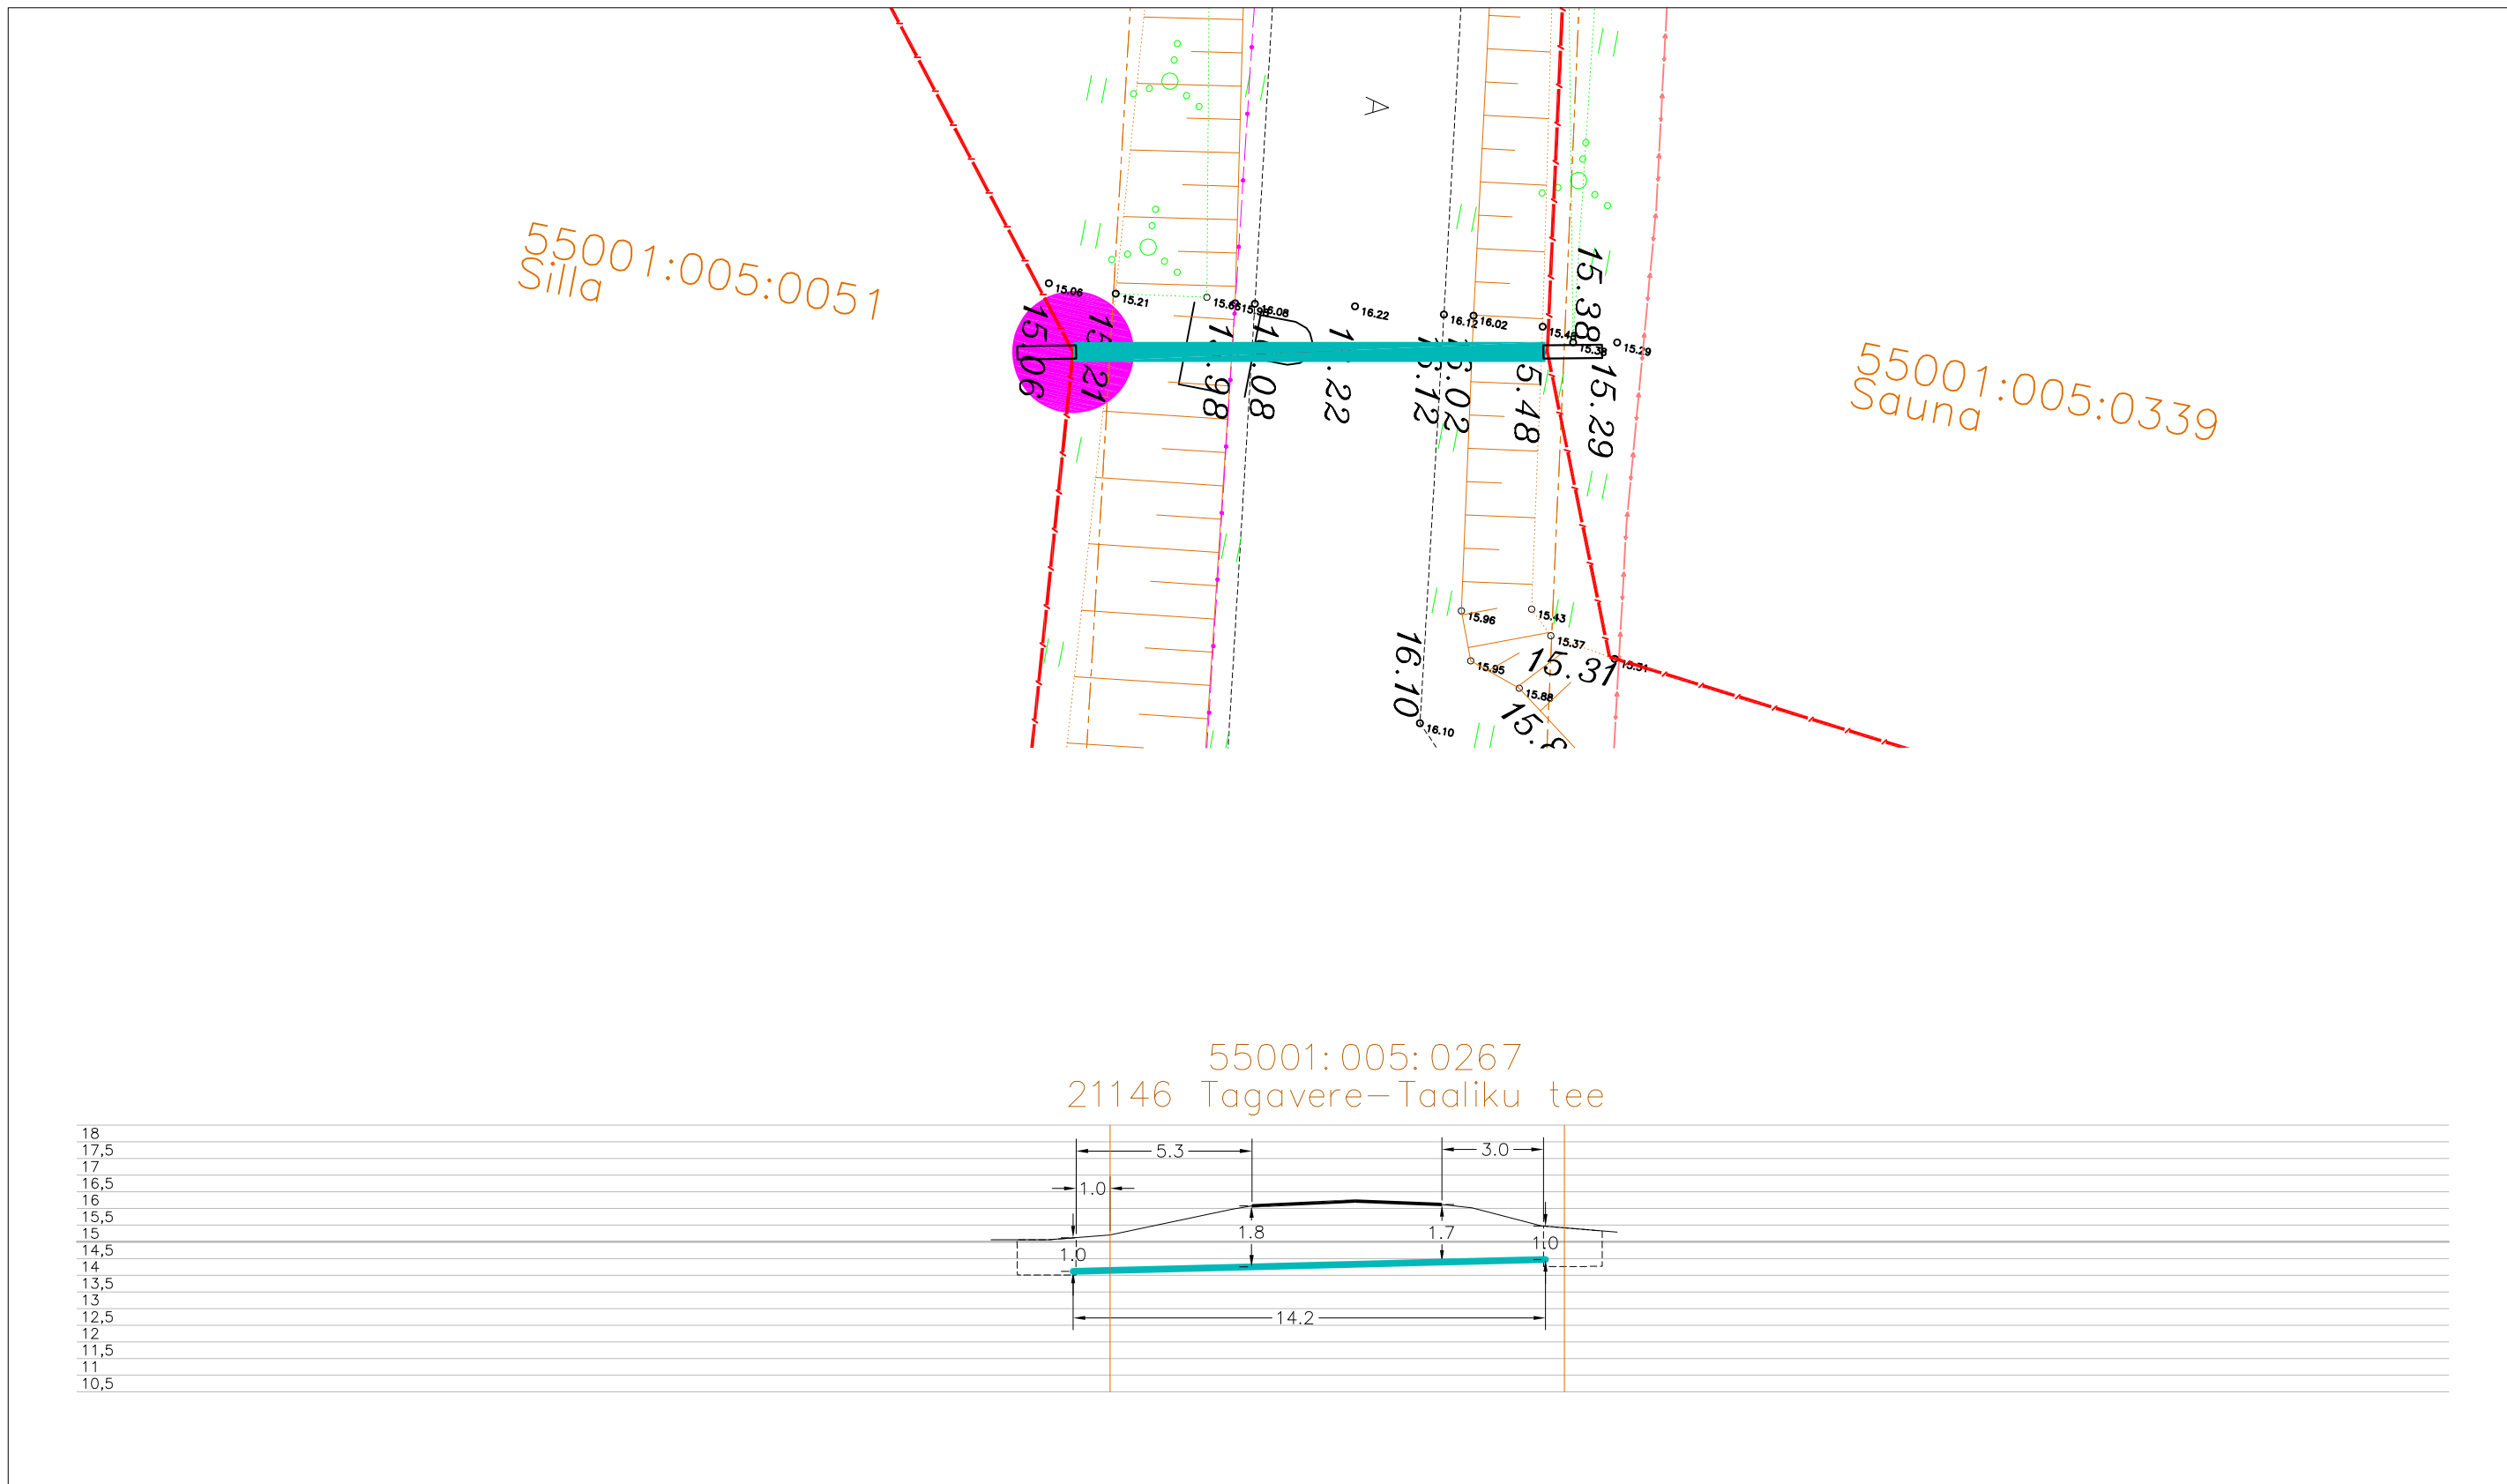


Tingmärgid alusplaani

	Projekteeritud maakaabel
	kaitsetorus kinnisel meetodil
	Olemasolev maapind
	Kinnistupiirid
	Kinnise läbiminek stardikaevik


ENNE TÖÖDE ALGUST SELGITADA VÄLJA TRASSIDE KÕRGUSED!!!

	OÜ Corle	Töö nr.	MKM3_SAAREMAA	Leht	Lehti
	Uustalu 2, Kose 75101			2	5
	www.corle.ee	Projekt	Kuninguste passiivse elektroonilise side		Möötkava
Telefon 6069300	Faks 6069308		juurdepääsuvõrgu rajamine		1:
Teostas	Anti Salura/allkirjastatud digitaalselt/	Asukoht	Saare maakond, Saaremaa vald		31.05.2023
Kontrollis	Kaupo Kallak/allkirjastatud digitaalselt/		Kuninguste küla		
Tellijä	Corle OÜ	Joonis	Eelprojekt		
			Ristlõige		

Ristumine maanteega "21146 Tagavere–Taaliku tee", km 0,28  
(joonis "Kuninguste\_Asendiplaan")

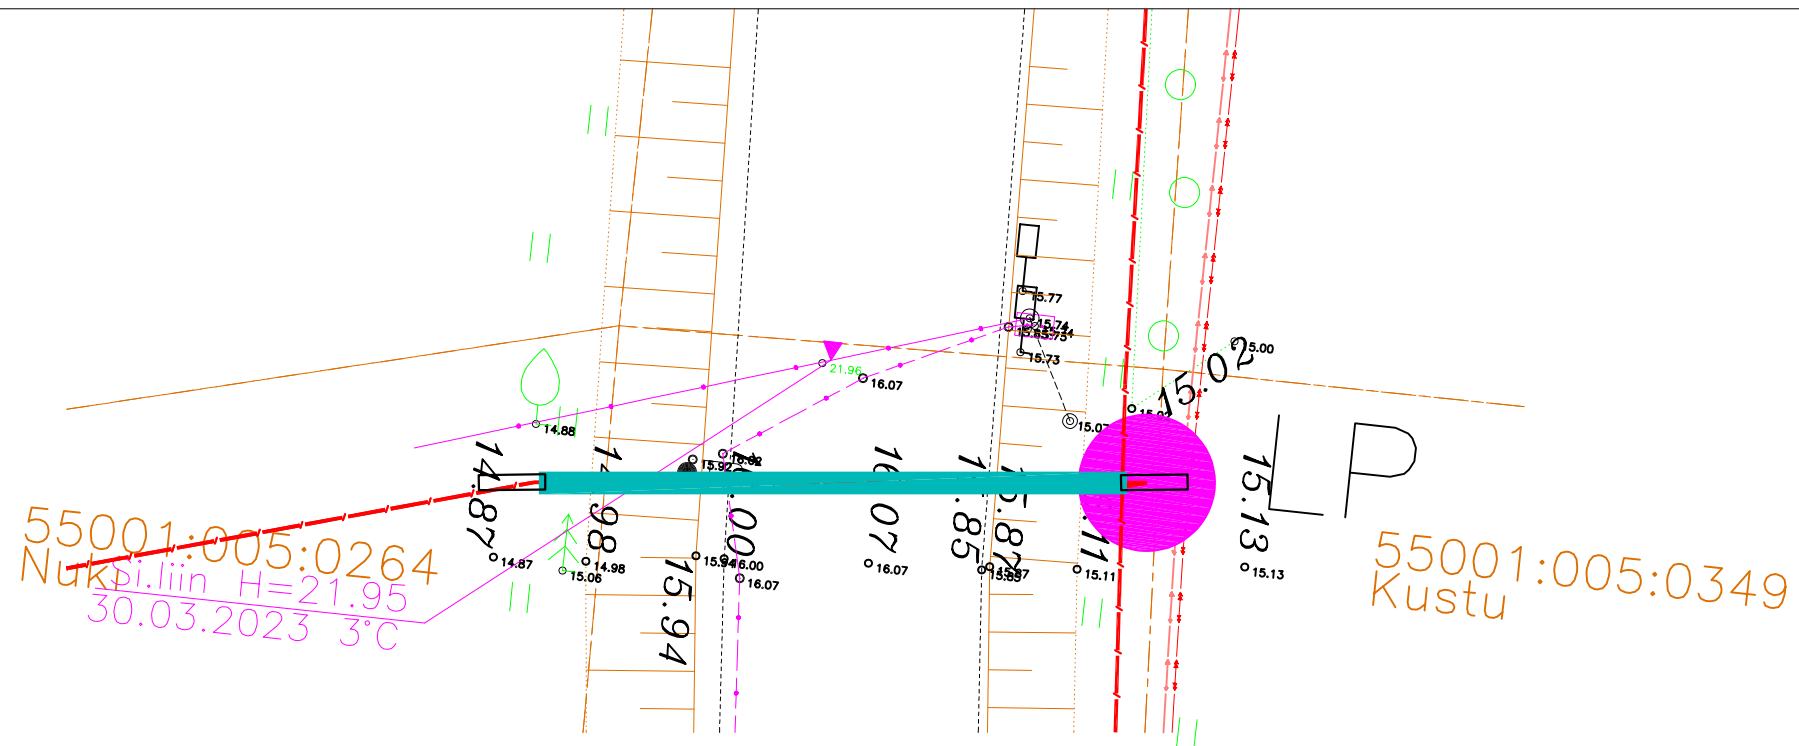

18  
17,5  
17  
16,5  
16  
15,5  
15  
14,5  
14  
13,5  
13  
12,5  
12  
11,5  
11  
10,5

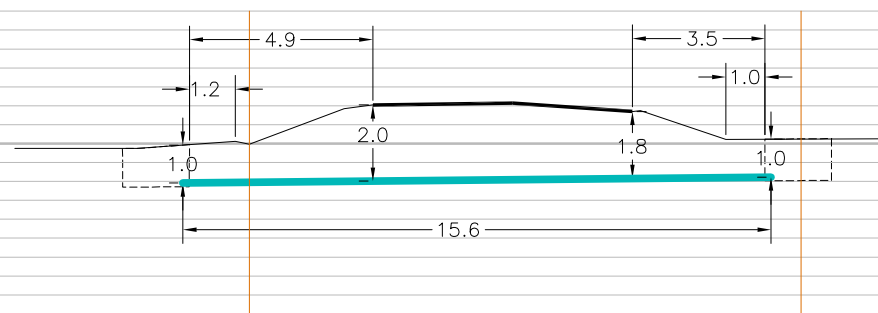

55001:005:0267  
21146 Tagavere–Taaliku tee


Tingmärgid alusplaani

	Projekteeritud maakaabel
	kaitsetorus kinnisel meetodil
	Olemasolev maapind
	Kinnistupiirid
	Kinnise läbiminek stardikaevik


ENNE TÖÖDE ALGUST SELGITADA VÄLJA TRASSIDE KÕRGUSED!!!

	OÜ Corle	Töö nr.	MKM3_SAAREMAA	Leht	Lehti
	Uustalu 2, Kose 75101			3	5
	www.corle.ee	Projekt	Kuninguste passiivse elektroonilise side	Mõõtkava	
Telefon 6069300	Faks 6069308		juurdepääsuvõrgu rajamine	1:	
Teostas	Anti Salura/alkirjastatud digitaalselt/	Asukoht	Saare maakond, Saaremaa vald	31.05.2023	
Kontrollis	Kaupo Kallak/alkirjastatud digitaalselt/		Kuninguste küla		
Tellijä	Corle OÜ	Joonis	Eelprojekt		
			Ristlõige		

Ristumine maanteega "21146 Tagavere–Taaliku tee", km 0,34  
(joonis "Kuninguste\_Asendiplaan")

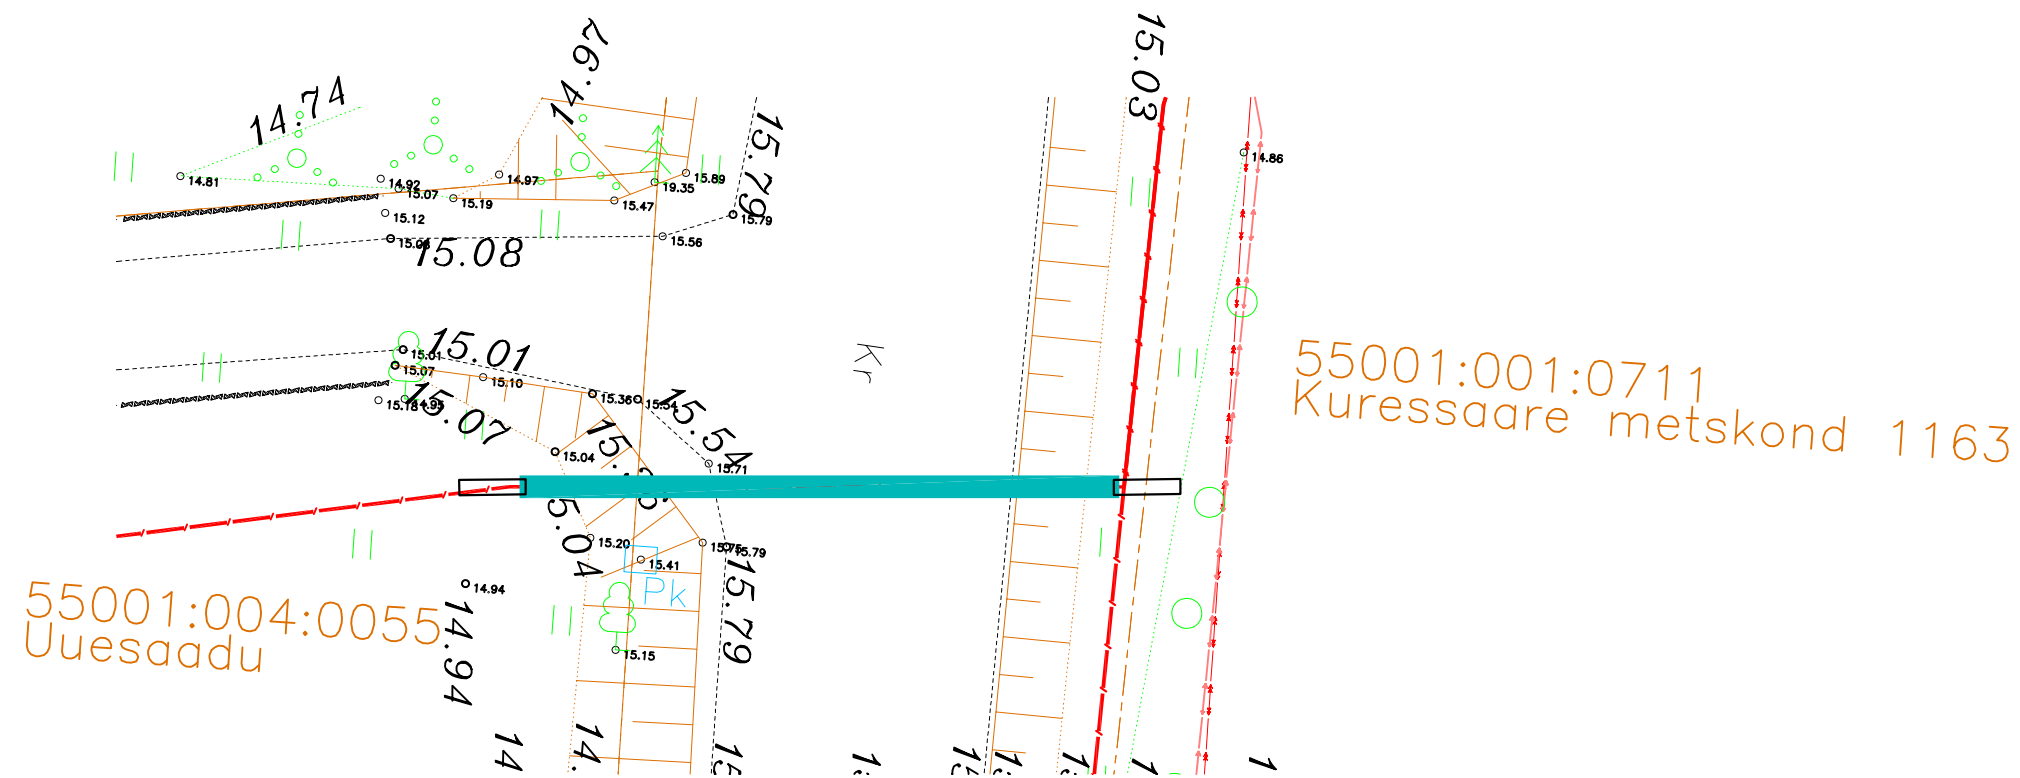

18  
17,5  
17  
16,5  
16  
15,5  
15  
14,5  
14  
13,5  
13  
12,5  
12  
11,5  
11  
10,5

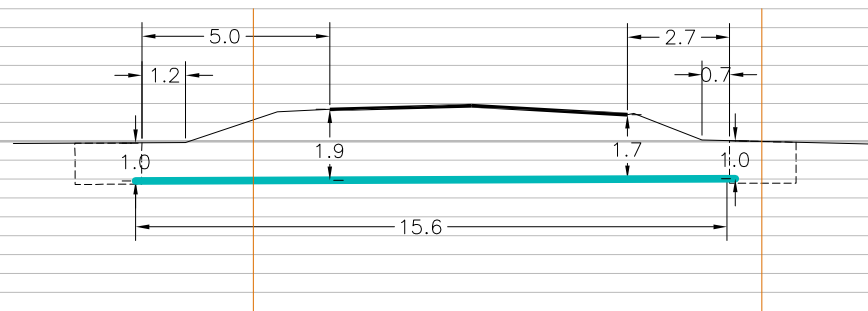

55001:005:0267  
21146 Tagavere–Taaliku tee


Tingmärgid alusplaani

	Projekteeritud maakaabel
	kaitseturus kinnisel meetodil
	Olemasolev maapind
	Kinnistupiirid
	Kinnise läbiminek stardikaevik


ENNE TÖÖDE ALGUST SELGITADA VÄLJA TRASSIDE KÕRGUSED!!!

	OÜ Corle	Töö nr.	MKM3_SAAREMAA	Leht	Lehti
	Uustalu 2, Kose 75101			4	5
	www.corle.ee	Projekt	Kuninguste passiivse elektroonilise side		Möötkava
Telefon 6069300	Faks 6069308		juurdepääsuvõrgu rajamine		1:
Teostas	Anti Salura/alkirjastatud digitaalselt/	Asukoht	Saare maakond, Saaremaa vald		31.05.2023
Kontrollis	Kaupo Kallak/alkirjastatud digitaalselt/		Kuninguste küla		
Tellijaga	Corle OÜ	Joonis	Eelprojekt		
			Ristlõige		

Ristumine maanteega "21146 Tagavere–Taaliku tee", km 0,35  
(joonis "Kuninguste\_Asendiplaan")

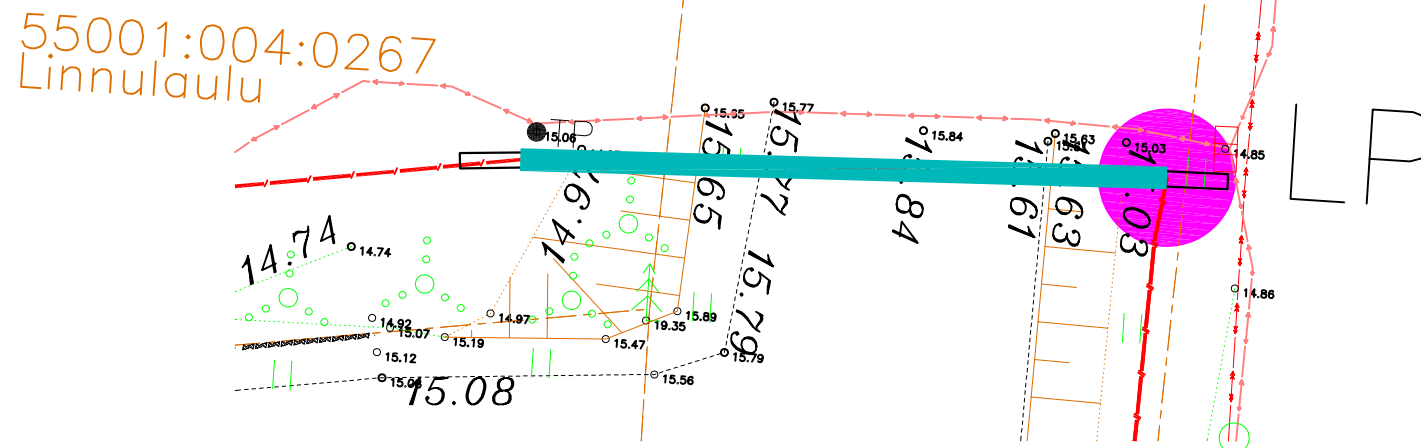

55001:005:0267  
21146 Tagavere–Taaliku tee

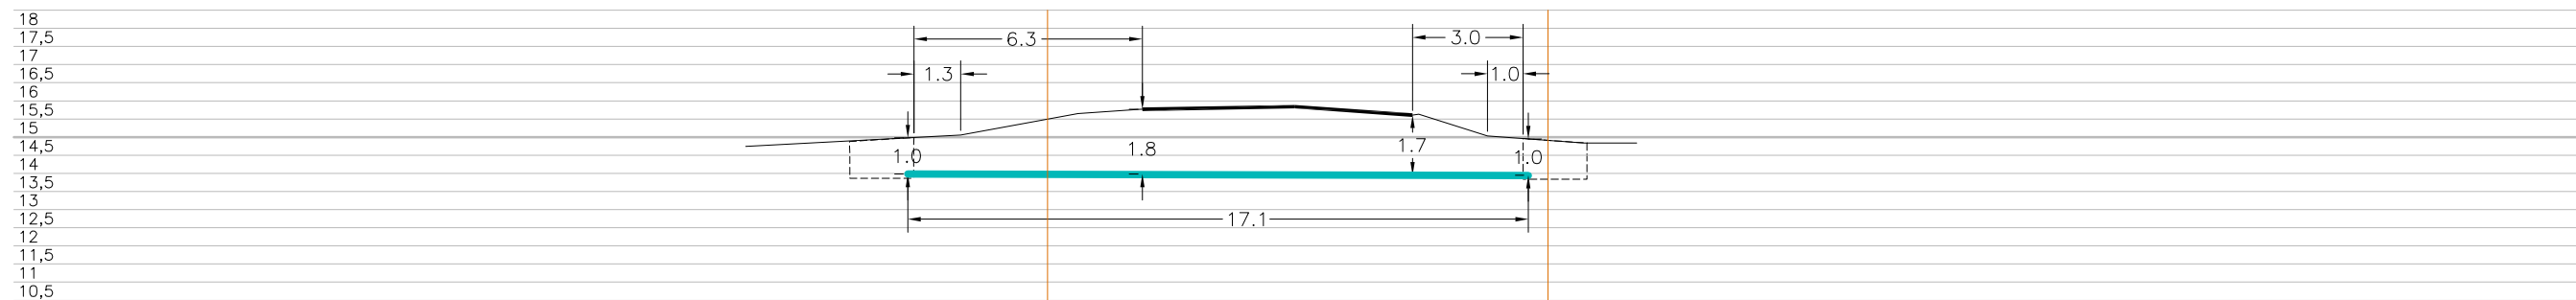

Tingmärgid alusplaani

	Projekteeritud maakaabel
	kaitsetorus kinnisel meetodil
	Olemasolev maapind
	Kinnistupiirid
	Kinnise läbiminek stardikaevik

ENNE TÖÖDE ALGUST SELGITADA VÄLJA TRASSIDE KÕRGUSED!!!

	OÜ Corle	Töö nr.	MKM3_SAAREMAA	Leht	Lehti
	Uustalu 2, Kose 75101			5	5
	www.corle.ee	Projekt	Kuninguste passiivse elektroonilise side	Möötkava	
Telefon 6069300	Faks 6069308		juurdepääsuvõrgu rajamine	1:	
Teostas	Anti Salura/allkirjastatud digitaalselt/	Asukoht	Saare maakond, Saaremaa vald	31.05.2023	
Kontrollis	Kaupo Kallak/allkirjastatud digitaalselt/		Kuninguste küla		
Tellijä	Corle OÜ	Joonis	Eelprojekt		
			Ristlõige		