

Tellija	TERK	Paigaldis/selle osa:	Objekti aadress
Rg-kood/ik:	77002044	hoone soklikorrus	Maleva 2a, Põhja-Tallinna LO
Kontaktisik	M.Siimann		Tallinn, Harju maakond

ELEKTROTEHNILISTE KATSE- JA MÕÕTETÖÖDE ARUANNE
1058-25

Jrk	Teostatud tööd	Protokolli nr	Lehelülg (kokku)
1	Maandustakistuse määramine, isolatsioonitakistuse, kaitse-, PEN- ja potentsiaaliühtlustusjuhtide kontroll	1058-25-1	-
2	Katsetus toite automaatse väljalülitamise ning lisakaitse tõhusa toimivuse kinnitamiseks	1058-25-2	-
3	Valgustiheduse mõõtmine	1058-25-3	2 - 4 (5)
4	Koormusvoolude fikseerimine, elektripaigaldise võrguanalüüs	1058-25-4	-
5	Piksekaitse kontrolli akt	1058-25-5	-
6	Fotoelektrilise süsteemi kontroll	1058-25-6	-
7	Joonised	1058-25-7	5 (5)

Mõõtmiste kuupäev / kella aeg: 03/04/2025	Pinnase seisund:	Keskkonna temperatuur [°C] 19
	Mõõtmistele eelnesid sademed:	Keskkonna niiskus [%] 35

/ kuupäev digitaallkirjas /

Katseprotokolli vormistas: M.Abel / allkirjastatud digitaalselt /

Mõõtmised teostas: M.Abel / allkirjastatud digitaalselt /

Mõõtetööde aruande kontrollis: M.Abel / allkirjastatud digitaalselt /


	Mõõteseade	Seeria nr	Kalibreeritud	Katsestandard ja mõõtemetoodika	Akrediteeritud mõõtevõime	Jälgitav mõõteulatus	
Töövalgus	DT-3809	191214915	12.2024	DIN 5032-7	±10%	(15...3000)lx	
Hädavalgus	DT-3809	191214915	12.2024	EVS-EN 1838	±10%	(15...3000)lx	

Mõõteriista parandustegur	1.06	Valgusvoo säiletegur fLF	-	Elueategur fS	-
Hooldetegur fm=fLF*fS*fLM*fSM	0.8	Valgusti hooldetegur fLM	-	Pindade mustumistegur fSM	-

Mõõtekoht/ruum		r.129 (klass)						Mõõtetetasand [m]				0.8		Ra _{mõõt}		-		Ra _{nõutud}		80		Tcp [K]		-		Ē _{min} [lx]		491.84		Ē _{max} [lx]		593.6			Mõõdetud	Nõutud
mp	1	2	3	4	5	6	7	8	9	10	11	12	13	14	15																		U ₀	0.91	0.6	
Ē _i [lx]	580	630	615	600	690	630	610	650	660	625	630	700	650	630	625																		Ē _m [lx]	538.5	500	
Mõõtekoht/ruum		r.118 (magamisruum)						Mõõtetetasand [m]				0.8		Ra _{mõõt}		-		Ra _{nõutud}		80		Tcp [K]		-		Ē _{min} [lx]		241.68		Ē _{max} [lx]		279.84			Mõõdetud	Nõutud
mp	1	2	3	4	5	6																											U ₀	0.94		
Ē _i [lx]	285	330	300	300	315	290																											Ē _m [lx]	257.2		
Mõõtekoht/ruum		r.117 (magamisruum)						Mõõtetetasand [m]				0.8		Ra _{mõõt}		-		Ra _{nõutud}		80		Tcp [K]		-		Ē _{min} [lx]		178.08		Ē _{max} [lx]		381.6			Mõõdetud	Nõutud
mp	1	2	3	4	5																												U ₀	0.64		
Ē _i [lx]	330	300	450	210	340																												Ē _m [lx]	276.4		
Mõõtekoht/ruum		r.119 (magamisruum)						Mõõtetetasand [m]				0.8		Ra _{mõõt}		-		Ra _{nõutud}		80		Tcp [K]		-		Ē _{min} [lx]		271.36		Ē _{max} [lx]		407.04			Mõõdetud	Nõutud
mp	1	2	3	4	5																												U ₀	0.89		
Ē _i [lx]	330	320	480	345	330																												Ē _m [lx]	306.1		
Mõõtekoht/ruum		r.146						Mõõtetetasand [m]				0.8		Ra _{mõõt}		-		Ra _{nõutud}		80		Tcp [K]		-		Ē _{min} [lx]		415.52		Ē _{max} [lx]		457.92			Mõõdetud	Nõutud
mp	1	2	3	4	5																												U ₀	0.96		
Ē _i [lx]	500	490	540	510	525																												Ē _m [lx]	435.0		
Mõõtekoht/ruum		r.137-138 (wc)						Mõõtetetasand [m]				0.8		Ra _{mõõt}		-		Ra _{nõutud}		80		Tcp [K]		-		Ē _{min} [lx]		407.04		Ē _{max} [lx]		941.28			Mõõdetud	Nõutud
mp	1	2																															U ₀	0.60		
Ē _i [lx]	480	1110																															Ē _m [lx]	674.2		
Mõõtekoht/ruum		r.134						Mõõtetetasand [m]				0.8		Ra _{mõõt}		-		Ra _{nõutud}		80		Tcp [K]		-		Ē _{min} [lx]		449.44		Ē _{max} [lx]		551.2			Mõõdetud	Nõutud
mp	1	2	3																														U ₀	0.92		
Ē _i [lx]	550	650	530																														Ē _m [lx]	489.0		
Mõõtekoht/ruum		r.133						Mõõtetetasand [m]				0.8		Ra _{mõõt}		-		Ra _{nõutud}		80		Tcp [K]		-		Ē _{min} [lx]		152.64		Ē _{max} [lx]		678.4			Mõõdetud	Nõutud
mp	1	2	3	4	5	6	7	8	9	10																							U ₀	0.35		
Ē _i [lx]	760	430	500	350	180	800	440	540	515	680																							Ē _m [lx]	440.5		
Mõõtekoht/ruum		r.130						Mõõtetetasand [m]				0.8		Ra _{mõõt}		-		Ra _{nõutud}		80		Tcp [K]		-		Ē _{min} [lx]		487.6		Ē _{max} [lx]		568.16			Mõõdetud	Nõutud
mp	1	2																															U ₀	0.92		
Ē _i [lx]	670	575																															Ē _m [lx]	527.9		
Mõõtekoht/ruum		r.132 (dush)						Mõõtetetasand [m]				0.8		Ra _{mõõt}		-		Ra _{nõutud}		80		Tcp [K]		-		Ē _{min} [lx]		619.04		Ē _{max} [lx]		644.48			Mõõdetud	Nõutud
mp	1	2																															U ₀	0.98		
Ē _i [lx]	760	730																															Ē _m [lx]	631.8		
Mõõtekoht/ruum		r.116 (magamisruum)						Mõõtetetasand [m]				0.8		Ra _{mõõt}		-		Ra _{nõutud}		80		Tcp [K]		-		Ē _{min} [lx]		161.12		Ē _{max} [lx]		356.16			Mõõdetud	Nõutud
mp	1	2	3	4	5	6																											U ₀	0.61		
Ē _i [lx]	225	365	420	380	300	190																											Ē _m [lx]	265.7		

Mõõtekoht/ruum	r.111							Mõõtetetasand [m]			0.8	Ra _{mõõt}	-	Ra _{nõutud}	80	Tcp [K]	-	$\bar{E}_{\min}$ [lx]	517.28	$\bar{E}_{\max}$ [lx]	610.56		Mõõdetud	Nõutud
mp	1	2																				U ₀	0.92	
$\bar{E}_i$ [lx]	610	720																				$\bar{E}_m$ [lx]	563.9	
Mõõtekoht/ruum	r.112							Mõõtetetasand [m]			0.8	Ra _{mõõt}	-	Ra _{nõutud}	80	Tcp [K]	-	$\bar{E}_{\min}$ [lx]	580.88	$\bar{E}_{\max}$ [lx]	602.08		Mõõdetud	Nõutud
mp	1	2																				U ₀	0.98	
$\bar{E}_i$ [lx]	685	710																				$\bar{E}_m$ [lx]	591.5	
Mõõtekoht/ruum	r.120							Mõõtetetasand [m]			0.8	Ra _{mõõt}	-	Ra _{nõutud}	80	Tcp [K]	-	$\bar{E}_{\min}$ [lx]	593.6	$\bar{E}_{\max}$ [lx]	636		Mõõdetud	Nõutud
mp	1	2																				U ₀	0.97	
$\bar{E}_i$ [lx]	750	700																				$\bar{E}_m$ [lx]	614.8	
Mõõtekoht/ruum	r.121							Mõõtetetasand [m]			0.8	Ra _{mõõt}	-	Ra _{nõutud}	80	Tcp [K]	-	$\bar{E}_{\min}$ [lx]	593.6	$\bar{E}_{\max}$ [lx]	610.56		Mõõdetud	Nõutud
mp	1	2																				U ₀	0.99	
$\bar{E}_i$ [lx]	700	720																				$\bar{E}_m$ [lx]	602.1	
Mõõtekoht/ruum	r.113							Mõõtetetasand [m]			0.8	Ra _{mõõt}	-	Ra _{nõutud}	80	Tcp [K]	-	$\bar{E}_{\min}$ [lx]	449.44	$\bar{E}_{\max}$ [lx]	652.96		Mõõdetud	Nõutud
mp	1	2																				U ₀	0.82	
$\bar{E}_i$ [lx]	530	770																				$\bar{E}_m$ [lx]	551.2	
Mõõtekoht/ruum	r.114							Mõõtetetasand [m]			0.8	Ra _{mõõt}	-	Ra _{nõutud}	80	Tcp [K]	-	$\bar{E}_{\min}$ [lx]	474.88	$\bar{E}_{\max}$ [lx]	712.32		Mõõdetud	Nõutud
mp	1	2																				U ₀	0.80	
$\bar{E}_i$ [lx]	840	560																				$\bar{E}_m$ [lx]	593.6	
Mõõtekoht/ruum	r.110 (magamisruum)							Mõõtetetasand [m]			0.8	Ra _{mõõt}	-	Ra _{nõutud}	80	Tcp [K]	-	$\bar{E}_{\min}$ [lx]	42.4	$\bar{E}_{\max}$ [lx]	614.8		Mõõdetud	Nõutud
mp	1	2	3																			U ₀	0.16	
$\bar{E}_i$ [lx]	50	170	725																			$\bar{E}_m$ [lx]	267.1	
Mõõtekoht/ruum	r.109 (magamisruum)							Mõõtetetasand [m]			0.8	Ra _{mõõt}	-	Ra _{nõutud}	80	Tcp [K]	-	$\bar{E}_{\min}$ [lx]	330.72	$\bar{E}_{\max}$ [lx]	665.68		Mõõdetud	Nõutud
mp	1	2	3																			U ₀	0.62	
$\bar{E}_i$ [lx]	700	390	785																			$\bar{E}_m$ [lx]	530.0	
Mõõtekoht/ruum	r.108 (magamisruum)							Mõõtetetasand [m]			0.8	Ra _{mõõt}	-	Ra _{nõutud}	80	Tcp [K]	-	$\bar{E}_{\min}$ [lx]	339.2	$\bar{E}_{\max}$ [lx]	780.16		Mõõdetud	Nõutud
mp	1	2	3																			U ₀	0.61	
$\bar{E}_i$ [lx]	640	400	920																			$\bar{E}_m$ [lx]	554.0	
Mõõtekoht/ruum	r.107 (magamisruum)							Mõõtetetasand [m]			0.8	Ra _{mõõt}	-	Ra _{nõutud}	80	Tcp [K]	-	$\bar{E}_{\min}$ [lx]	449.44	$\bar{E}_{\max}$ [lx]	652.96		Mõõdetud	Nõutud
mp	1	2																				U ₀	0.82	
$\bar{E}_i$ [lx]	530	770																				$\bar{E}_m$ [lx]	551.2	
Mõõtekoht/ruum	r.115 (klass)							Mõõtetetasand [m]			0.8	Ra _{mõõt}	-	Ra _{nõutud}	80	Tcp [K]	-	$\bar{E}_{\min}$ [lx]	525.76	$\bar{E}_{\max}$ [lx]	619.04		Mõõdetud	Nõutud
mp	1	2																				U ₀	0.92	0.6
$\bar{E}_i$ [lx]	730	620																				$\bar{E}_m$ [lx]	572.4	500
Mõõtekoht/ruum	r.136A (wc)							Mõõtetetasand [m]			0.8	Ra _{mõõt}	-	Ra _{nõutud}	80	Tcp [K]	-	$\bar{E}_{\min}$ [lx]	377.36	$\bar{E}_{\max}$ [lx]	377.36		Mõõdetud	Nõutud
mp	1																					U ₀	1.00	
$\bar{E}_i$ [lx]	445																					$\bar{E}_m$ [lx]	377.4	
Mõõtekoht/ruum	r.136A (dush/wc)							Mõõtetetasand [m]			0.8	Ra _{mõõt}	-	Ra _{nõutud}	80	Tcp [K]	-	$\bar{E}_{\min}$ [lx]	487.6	$\bar{E}_{\max}$ [lx]	1038.8		Mõõdetud	Nõutud
mp	1	2	3	4	5	6	7	8	9													U ₀	0.68	
$\bar{E}_i$ [lx]	960	775	815	815	610	810	1225	575	1010													$\bar{E}_m$ [lx]	715.6	
Mõõtekoht/ruum	r.128							Mõõtetetasand [m]			0.8	Ra _{mõõt}	-	Ra _{nõutud}	80	Tcp [K]	-	$\bar{E}_{\min}$ [lx]	207.76	$\bar{E}_{\max}$ [lx]	228.96		Mõõdetud	Nõutud
mp	1	2																				U ₀	0.95	
$\bar{E}_i$ [lx]	270	245																				$\bar{E}_m$ [lx]	218.4	

Mõõtekoht/ruum		r.101 (klass)						Mõõtetasand [m]				0.8		Ra _{mõõt}		-		Ra _{nõutud}		80		Tcp [K]		-		Ē _{min} [lx]		364.64		Ē _{max} [lx]		652.96			Mõõdetud	Nõutud	
mp	1	2	3																															U ₀	0.65	0.6	
Ē _i [lx]	770	430	770																															Ē _m [lx]	556.9	500	
Mõõtekoht/ruum		r.102 (klass)						Mõõtetasand [m]				0.8		Ra _{mõõt}		-		Ra _{nõutud}		80		Tcp [K]		-		Ē _{min} [lx]		343.44		Ē _{max} [lx]		678.4			Mõõdetud	Nõutud	
mp	1	2	3																															U ₀	0.62	0.6	
Ē _i [lx]	800	405	750																															Ē _m [lx]	552.6	500	
Mõõtekoht/ruum		r.103 (klass)						Mõõtetasand [m]				0.8		Ra _{mõõt}		-		Ra _{nõutud}		80		Tcp [K]		-		Ē _{min} [lx]		373.12		Ē _{max} [lx]		678.4			Mõõdetud	Nõutud	
mp	1	2	3																															U ₀	0.67	0.6	
Ē _i [lx]	720	440	800																															Ē _m [lx]	554.0	500	
Mõõtekoht/ruum		r.104 (klass)						Mõõtetasand [m]				0.8		Ra _{mõõt}		-		Ra _{nõutud}		80		Tcp [K]		-		Ē _{min} [lx]		322.24		Ē _{max} [lx]		746.24			Mõõdetud	Nõutud	
mp	1	2	3																															U ₀	0.61	0.6	
Ē _i [lx]	380	620	880																															Ē _m [lx]	531.4	500	
Mõõtekoht/ruum		r.105 (klass)						Mõõtetasand [m]				0.8		Ra _{mõõt}		-		Ra _{nõutud}		80		Tcp [K]		-		Ē _{min} [lx]		373.12		Ē _{max} [lx]		805.6			Mõõdetud	Nõutud	
mp	1	2	3																															U ₀	0.66	0.6	
Ē _i [lx]	605	440	950																															Ē _m [lx]	563.9	500	
Mõõtekoht/ruum		r.106 (klass)						Mõõtetasand [m]				0.8		Ra _{mõõt}		-		Ra _{nõutud}		80		Tcp [K]		-		Ē _{min} [lx]		593.6		Ē _{max} [lx]		729.28			Mõõdetud	Nõutud	
mp	1	2	3																															U ₀	0.87	0.6	
Ē _i [lx]	860	700	860																															Ē _m [lx]	684.1	500	
Mõõtekoht/ruum		käiguala						Mõõtetasand [m]				0.02		Ra _{mõõt}		-		Ra _{nõutud}		80		Tcp [K]		-		Ē _{min} [lx]		212		Ē _{max} [lx]		686.88			Mõõdetud	Nõutud	
mp	1	2	3	4	5	6	7	8	9	10	11	12	13	14	15	16	17	18	19	20	21	22	23	24	25	26	27	28	29	30	31	32	33	U ₀	0.53	0.4	
Ē _i [lx]	445	430	425	410	330	450	500	630	475	390	410	570	450	330	250	360	360	475	480	500	460	485	470	505	490	480	350	330	400	360	750	700	510	Ē _m [lx]	398.0	100	
mp	34	35	36																																		
Ē _i [lx]	810	550	575																																		

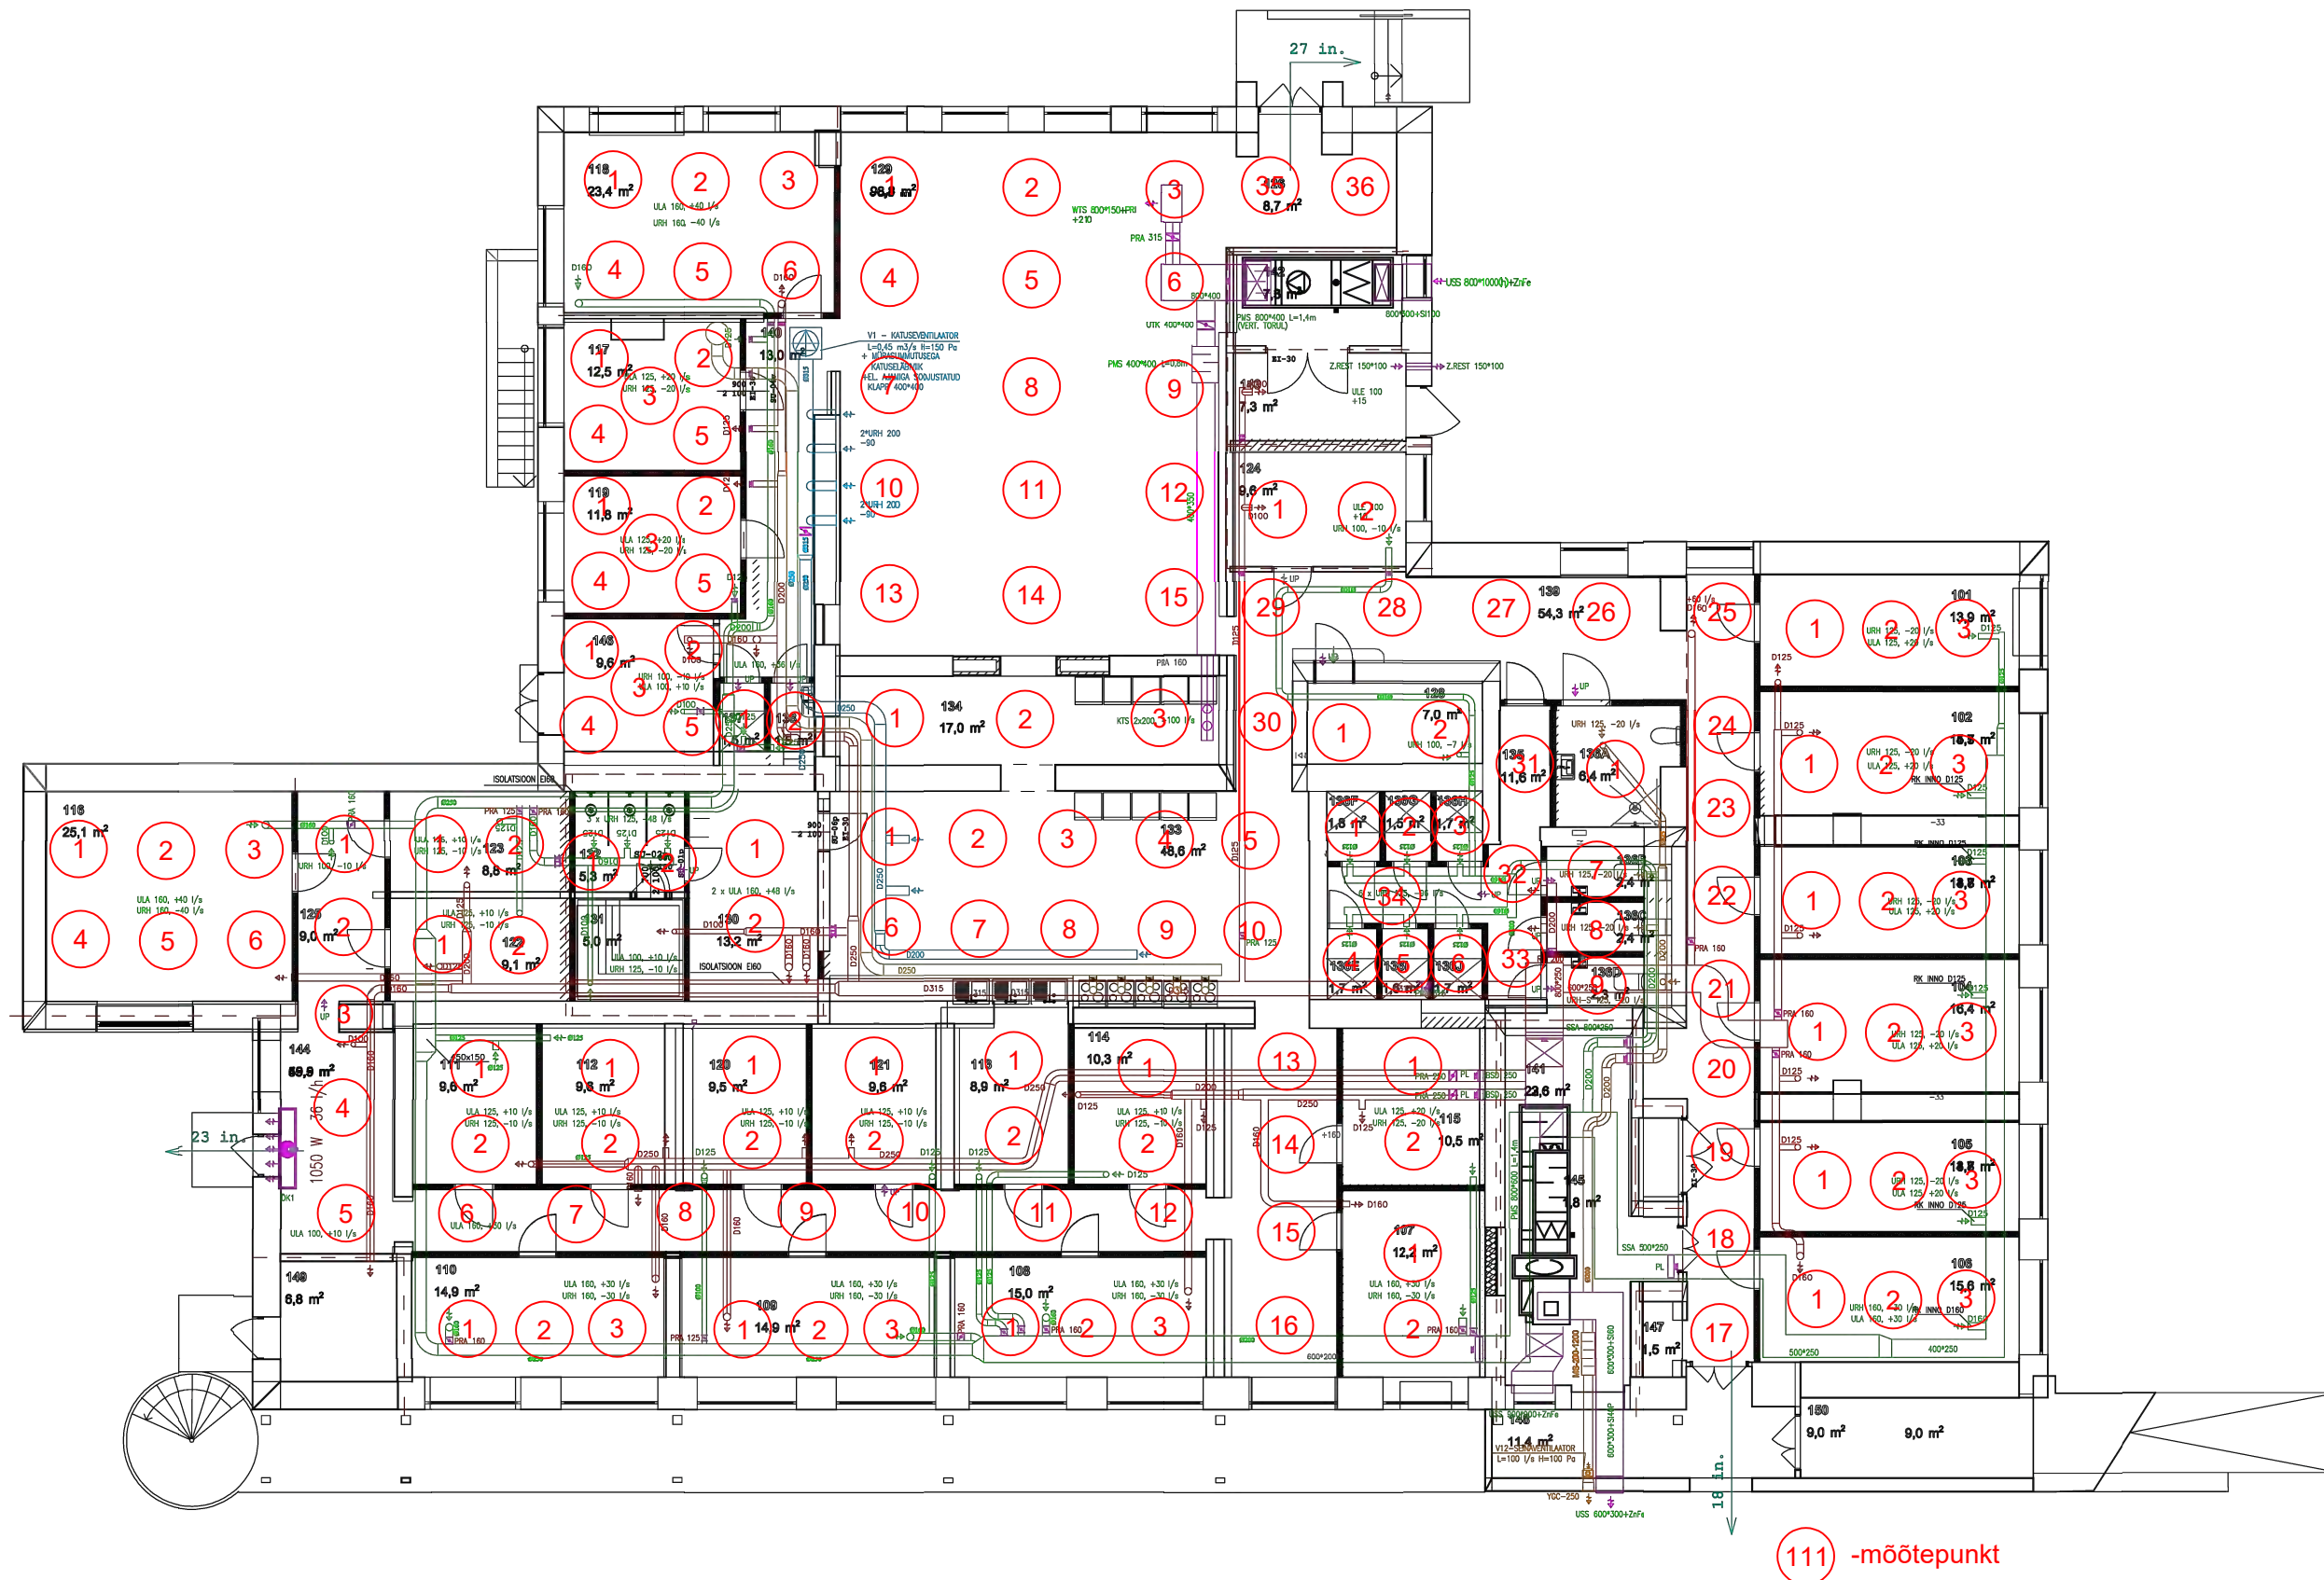

O KAKS SERVICE OÜ				PROJECT NR	03-12	JOONE NR	1	SEKTSION	TJ
				OBJECT NAME	Mäeva 2a, Tallinn				MÕÖTAV
				DATE	15.12.2020	JOONE NIM	1. KORRUSE VENTILATSIOONI PIAAN		1:100
				DESIGNER	T. TONE	FORMAT	A1		