


ISIKLIKU KASUTUSÕIGUSE SEADMISE PLAAN

IKÕ ala Pos nr. (plaanil)	Kinnistu registriosa number	Katastriüksuse tunnus, nimi ja sihtotstarve:	Ala pindala ruutmeetrites m2
Pos 1	9431250	36802:001:3272; 12126 Käina-Ühtri-Aadma-Kuriste tee; Transpordimaa	1453

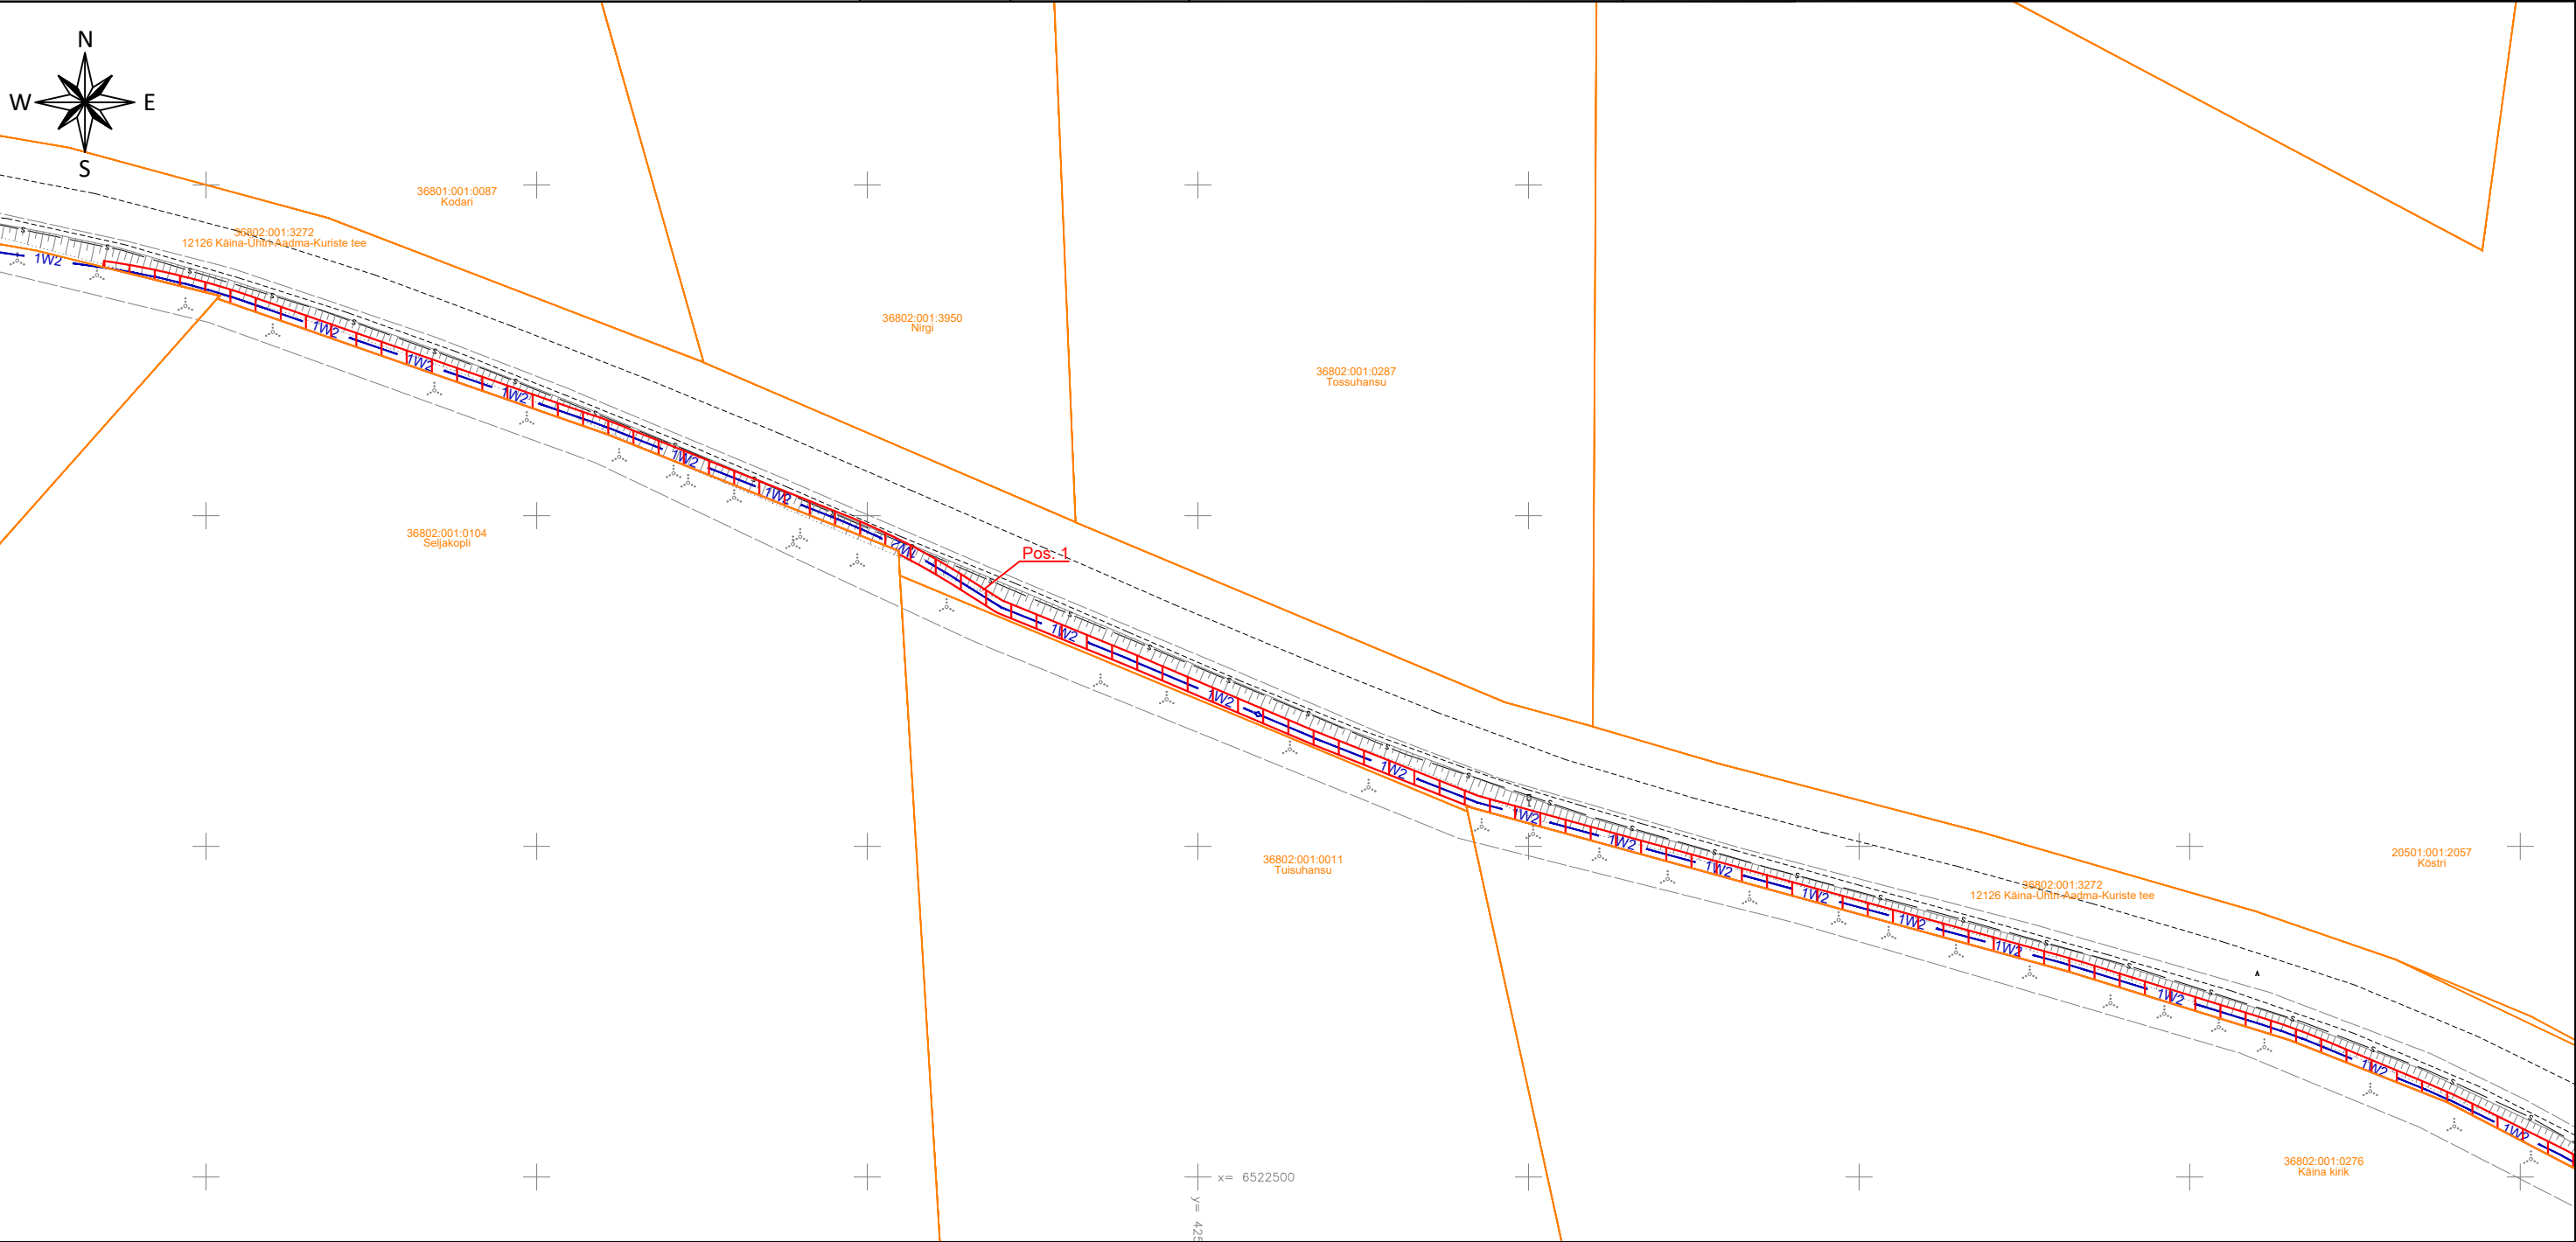


Isikliku kasutusõiguse seadmise ala
Kinnistu piir
Projekteeritud 10kV maakaabel
Projekteeritud 0,4kV maakaabel
Projekteeritud jätkumuhv
Projekteeritud trassi pikkus 756m

Projekti nimetus / asukoht Käina 35/10kV Kopli keskpingeüldiiride osaline rekonstrueerimine, Nõmme, Selja, Kaigutsi ja Männamaa külad, Hiiumaa vald, Hiiumaa maakond			Töö nr 24-V04
Koostaja Tõnis Liiber	Mõõtkava 1:1000	Leht / formaat 1 / A3	Kuupäev 06.10.2025

ISIKLIKU KASUTUSÕIGUSE SEADMISE PLAAN

IKÕ ala Pos nr. (plaanil)	Kinnistu registriosa number	Katastriüksuse tunnus, nimi ja sihtotstarve:	Ala pindala ruutmeetrites m2
Pos 1	9431250	36802:001:3272; 12126 Käina-Ühtri-Aadma-Kuriste tee; Transpordimaa	1453

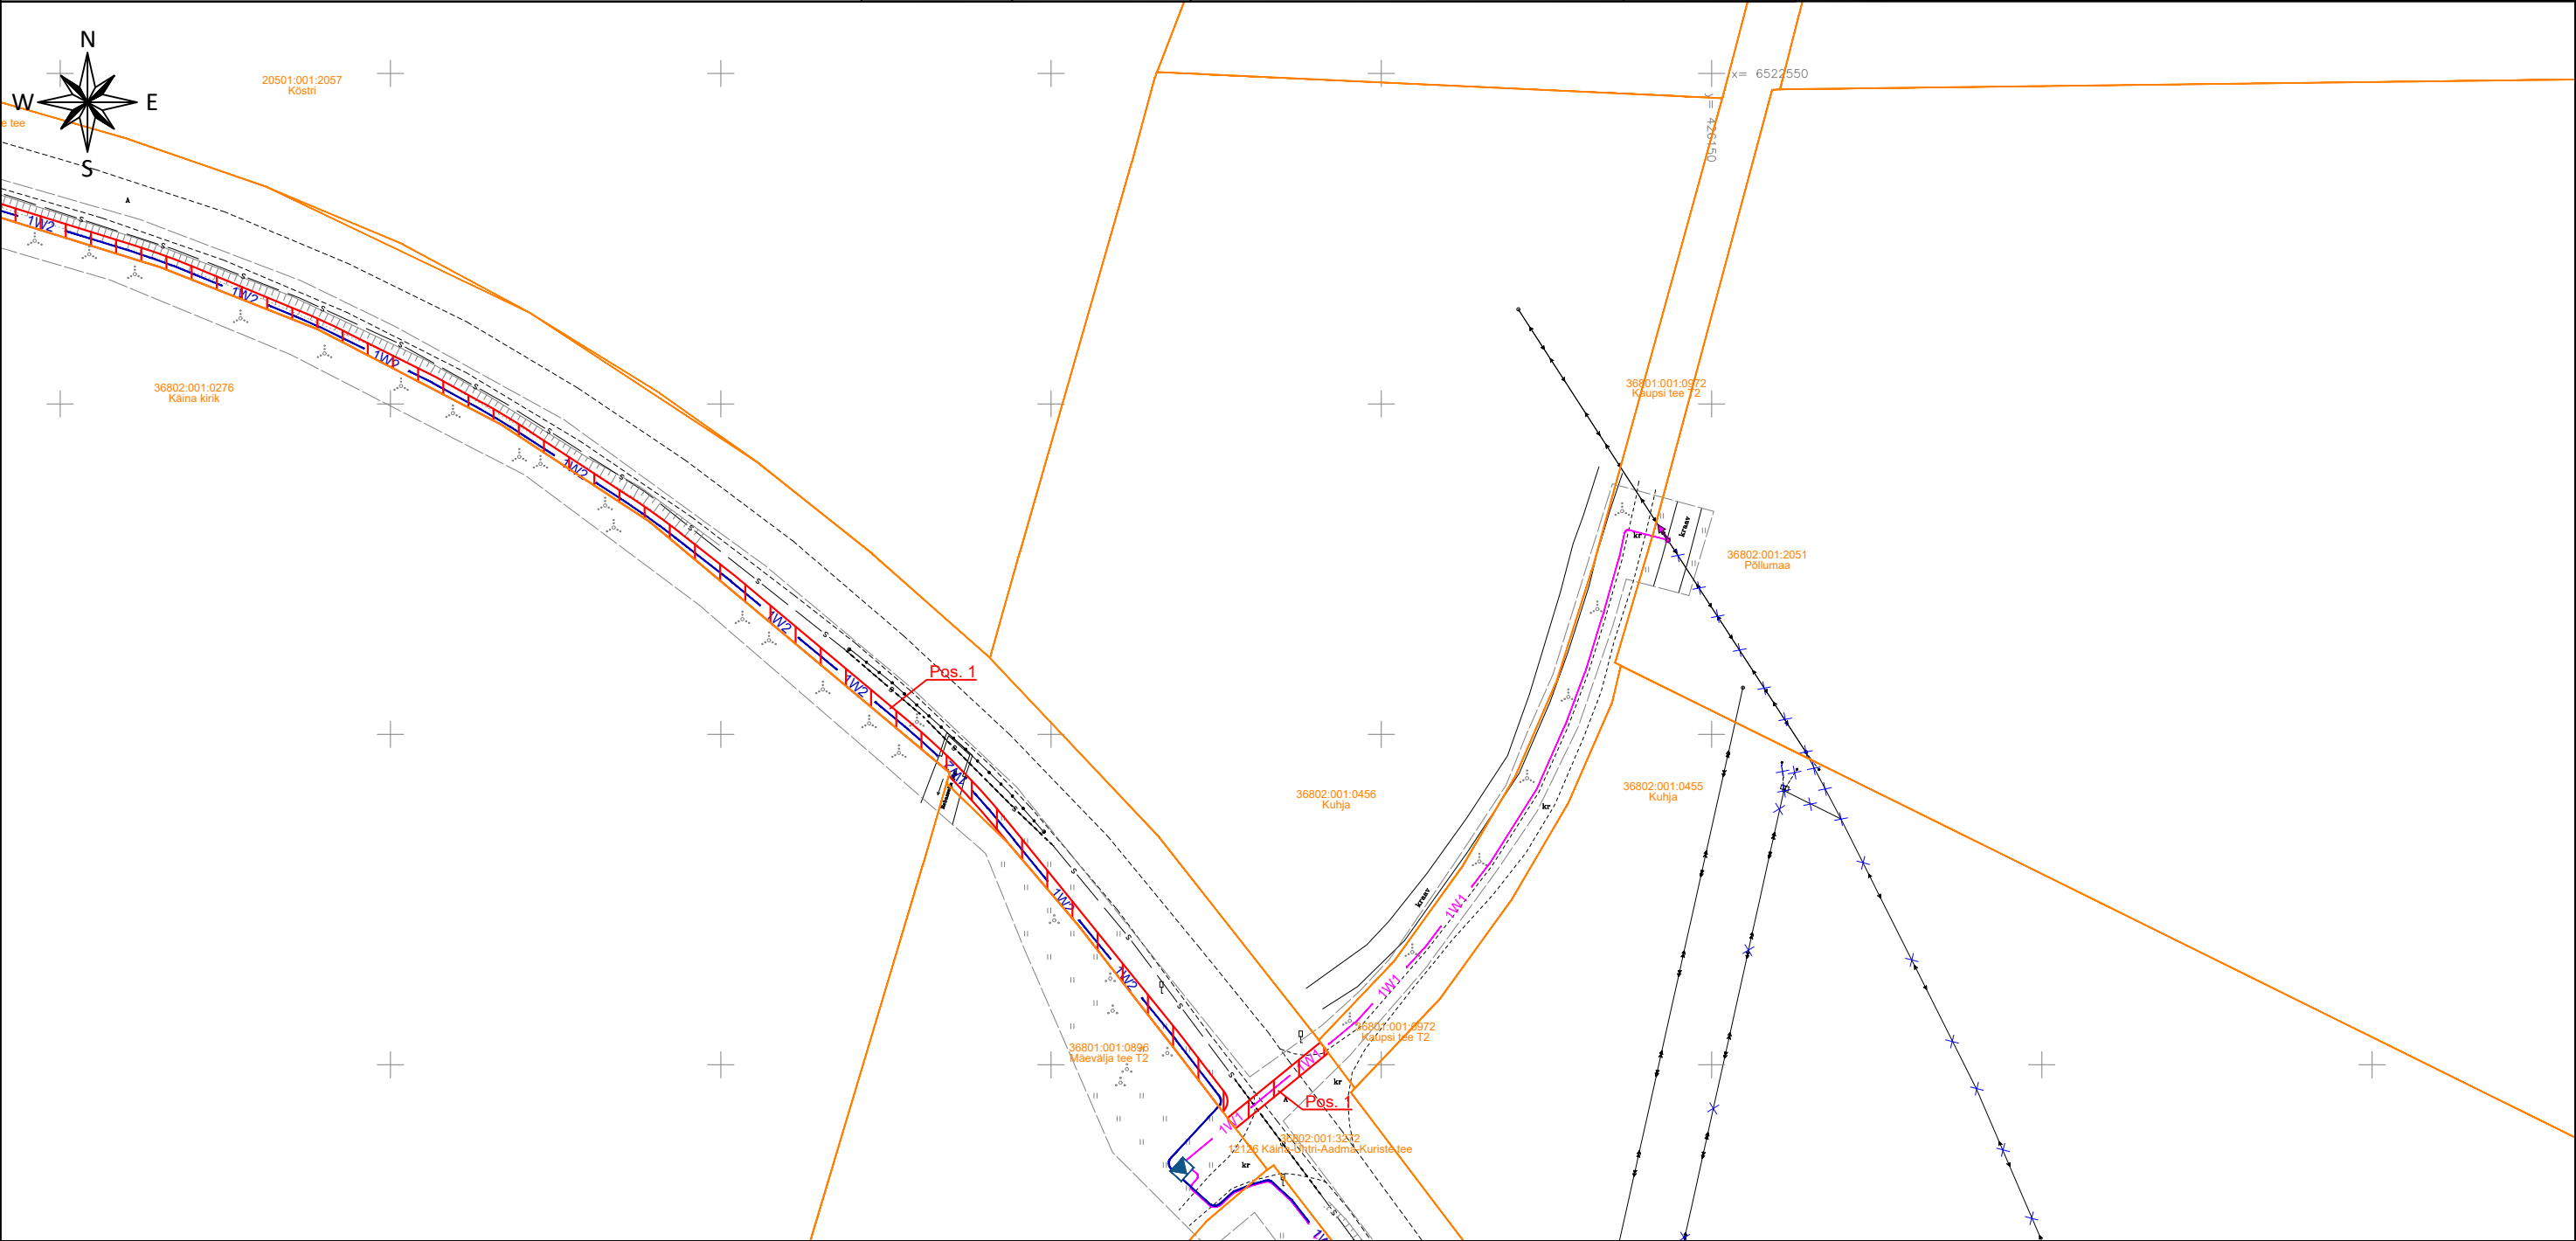

Isikliku kasutusõiguse seadmise ala

Kinnistu piir

Projekteeritud 10kV maakaabel

Projekteeritud 0,4kV maakaabel



Projekteeritud jätkumuhv

Projekteeritud trassi pikkus 756m

Projekti nimetus / asukoht Käina 35/10kV Kopli keskpingeüldi osaline rekonstrueerimine, Nõmme, Selja, Kaigutsi ja Männamaa külad, Hiiumaa vald, Hiiumaa maakond			Töö nr 24-V04
Koostaja Tõnis Liiber	Mõõtkava 1:1000	Leht / formaat 2 / A3	Kuupäev 06.10.2025

ISIKLIKU KASUTUSÕIGUSE SEADMISE PLAAN

IKÕ ala Pos nr. (plaanil)	Kinnistu registrios number	Katastriüksuse tunnus, nimi ja sihtotstarve:	Ala pindala ruutmeetrites m ²
Pos 1	9431250	36802:001:3272; 12126 Käina-Ühtri-Aadma-Kuriste tee; Transpordimaa	1453

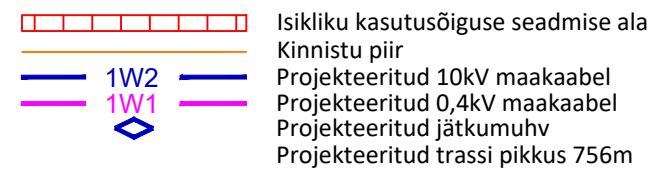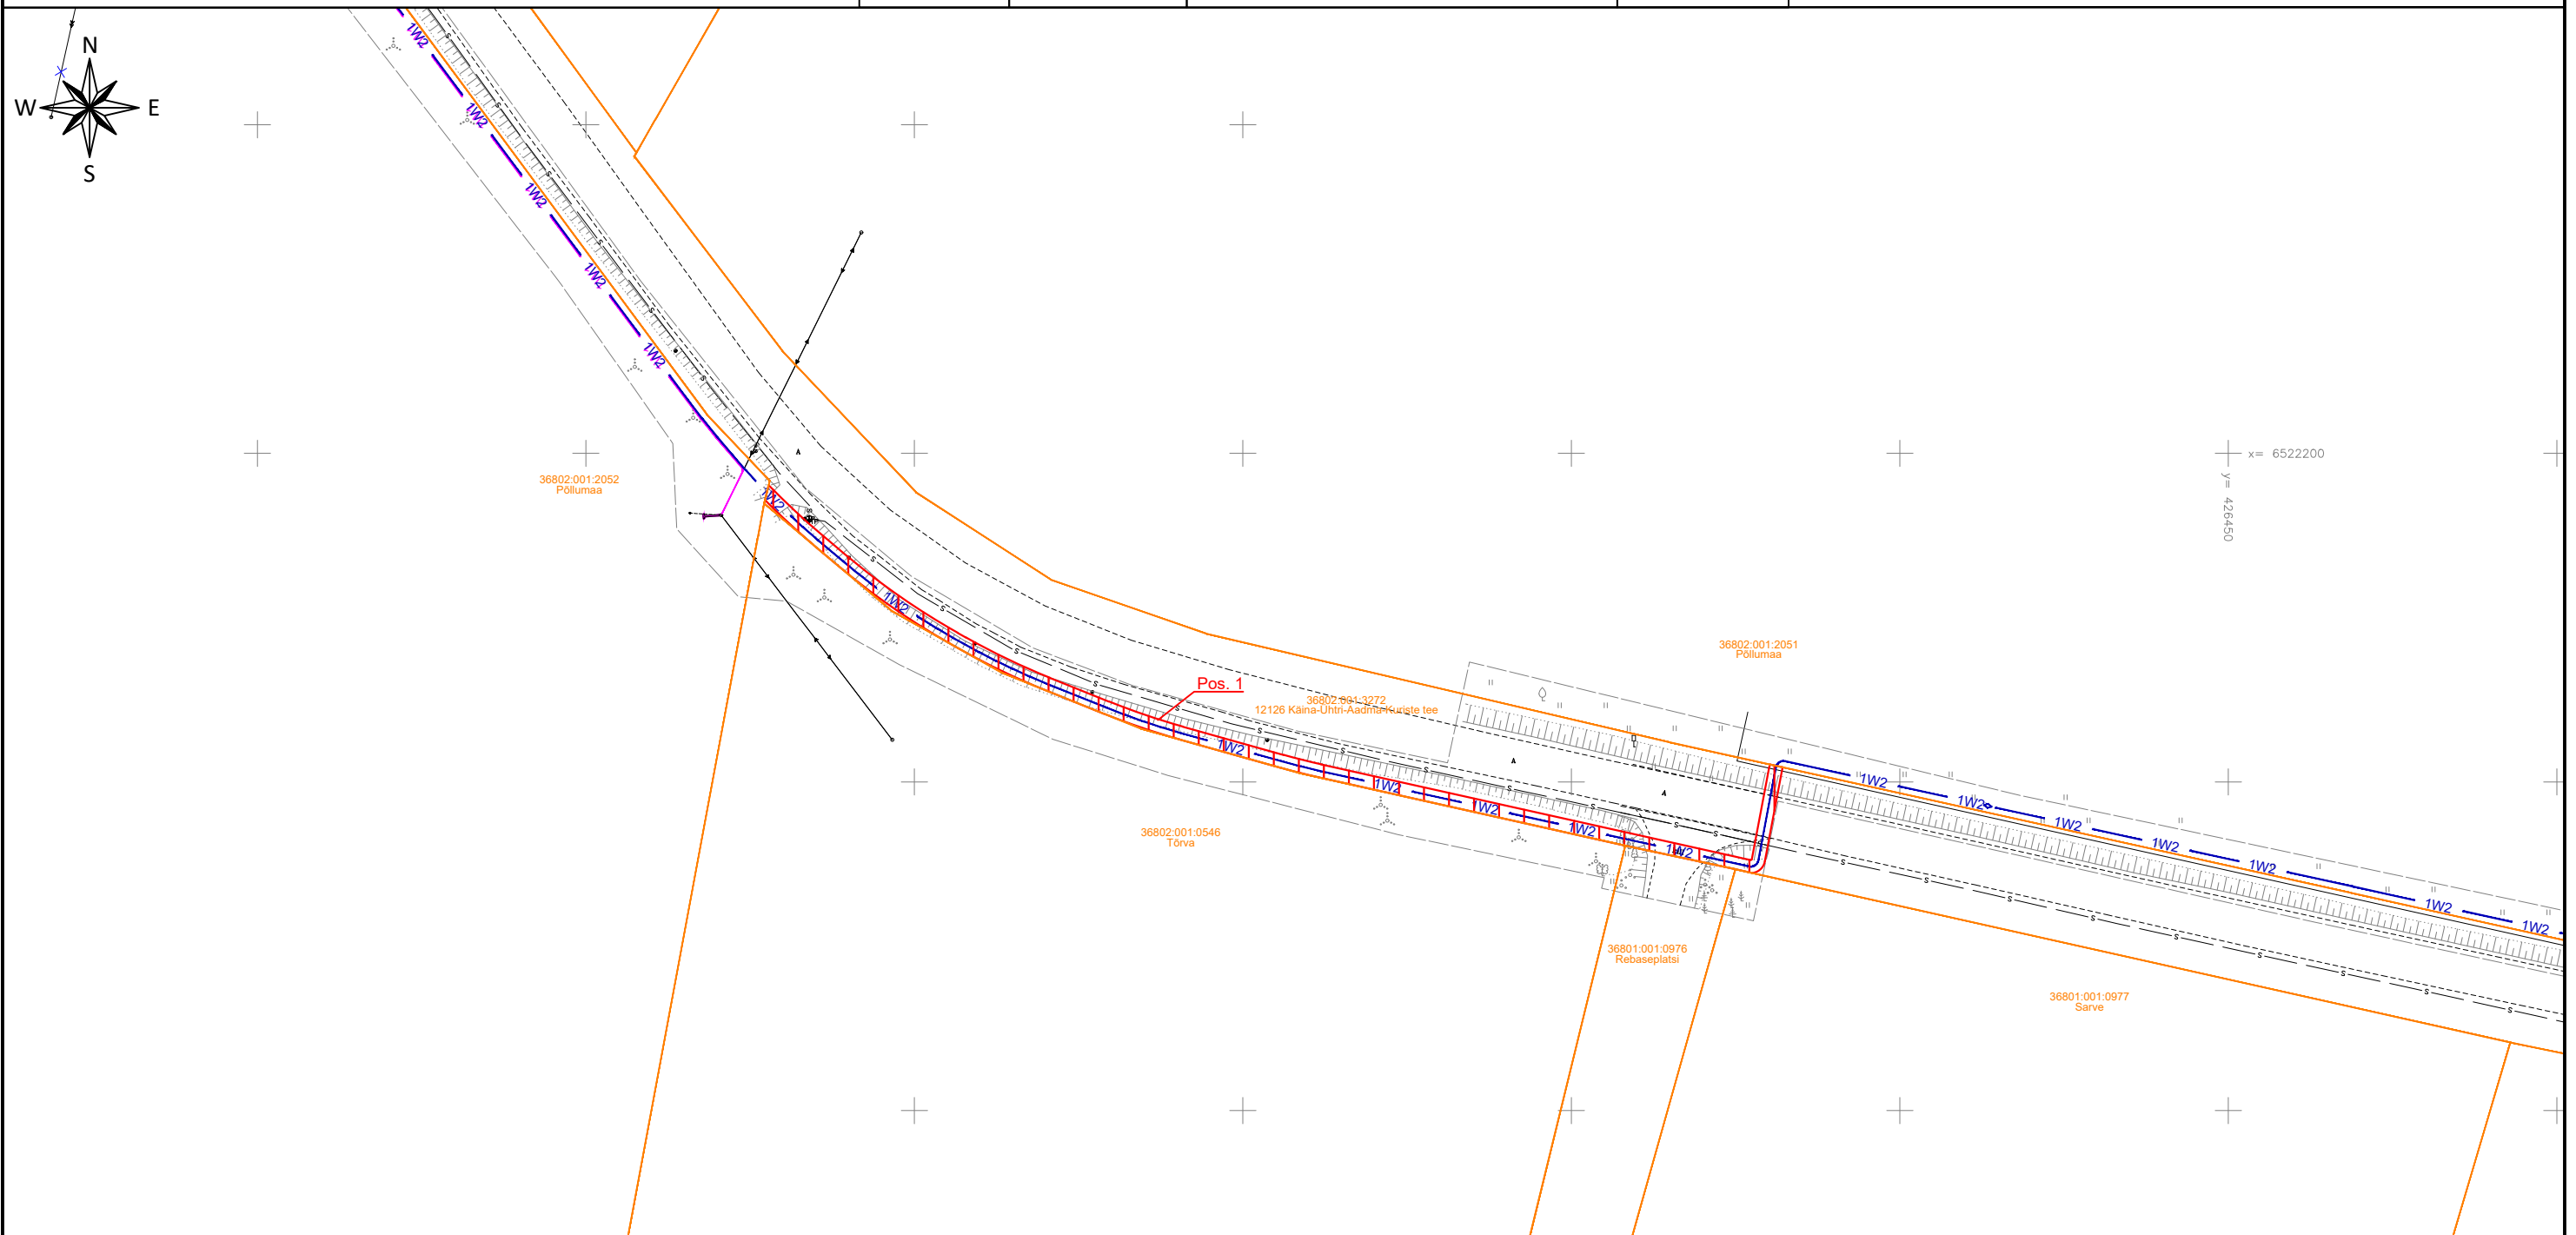

Projekti nimetus / asukoht Käina 35/10kV Kopli keskpingeidri osaline rekonstrueerimine, Nõmme, Selja, Kaigutsi ja Männamaa külad, Hiiumaa vald, Hiiumaa maakond			Töö nr 24-V04
Koostaja Tõnis Liiber	Mõõtkava 1:1000	Leht / formaat 3 / A3	Kuupäev 06.10.2025