
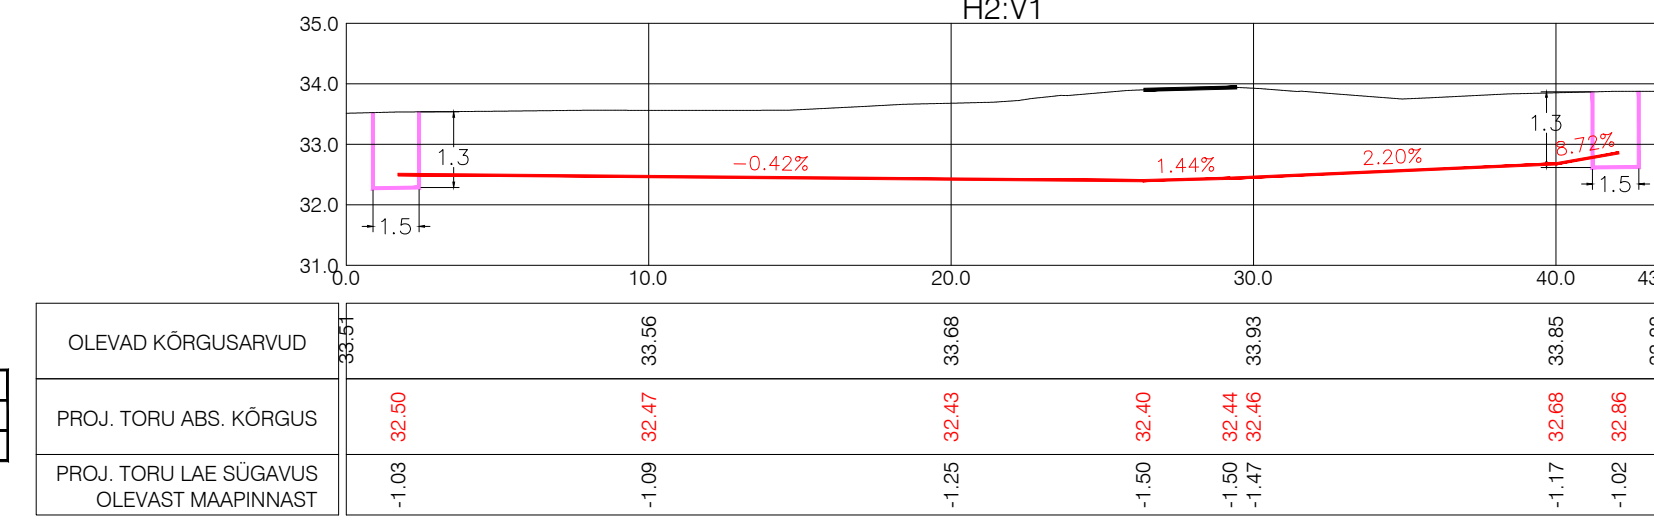
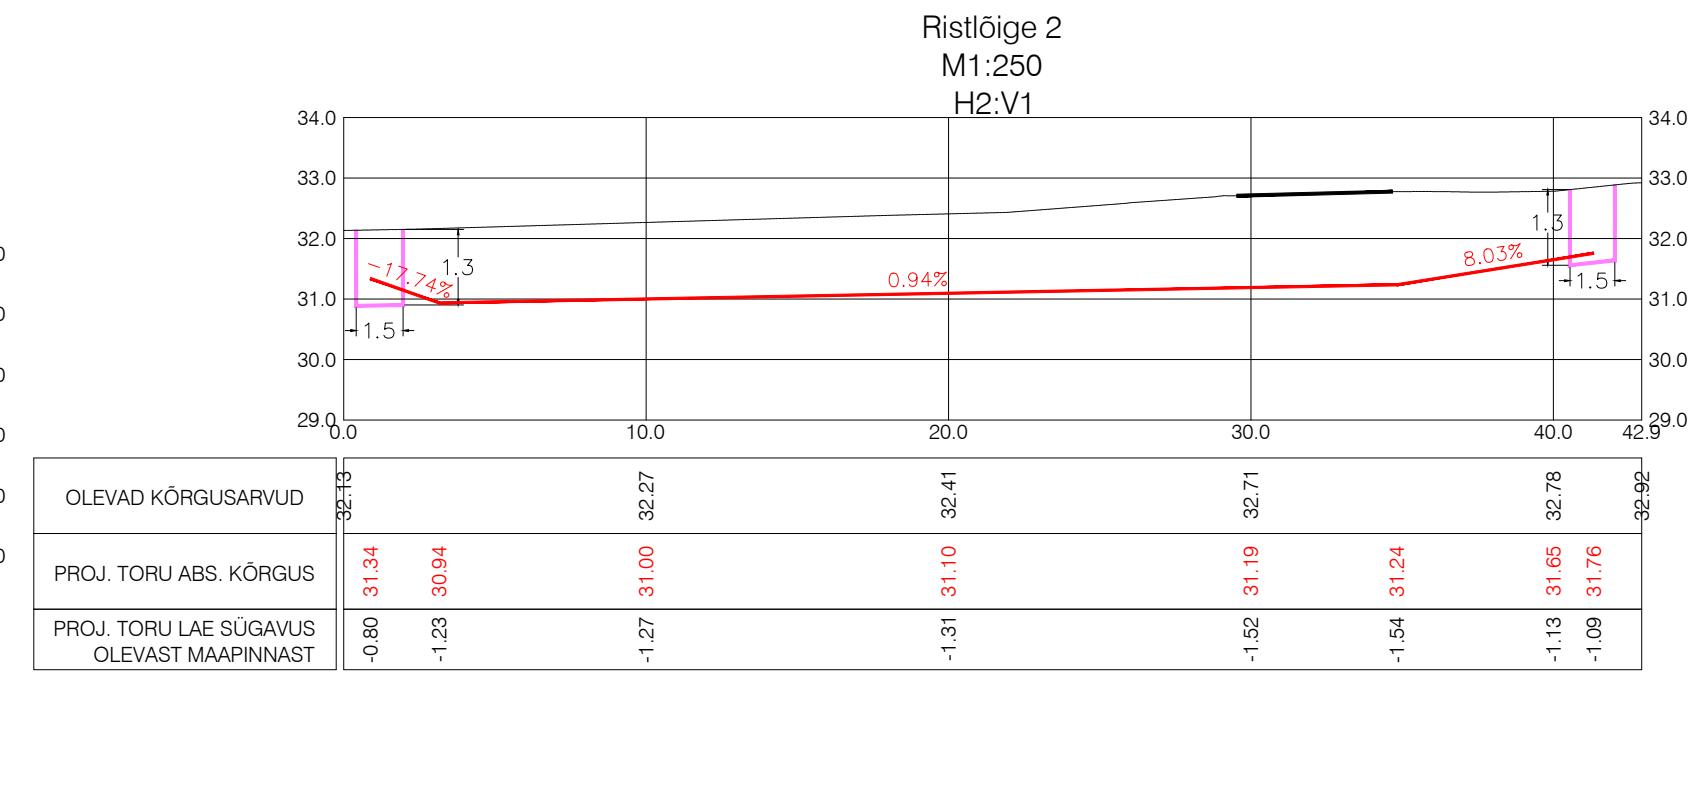


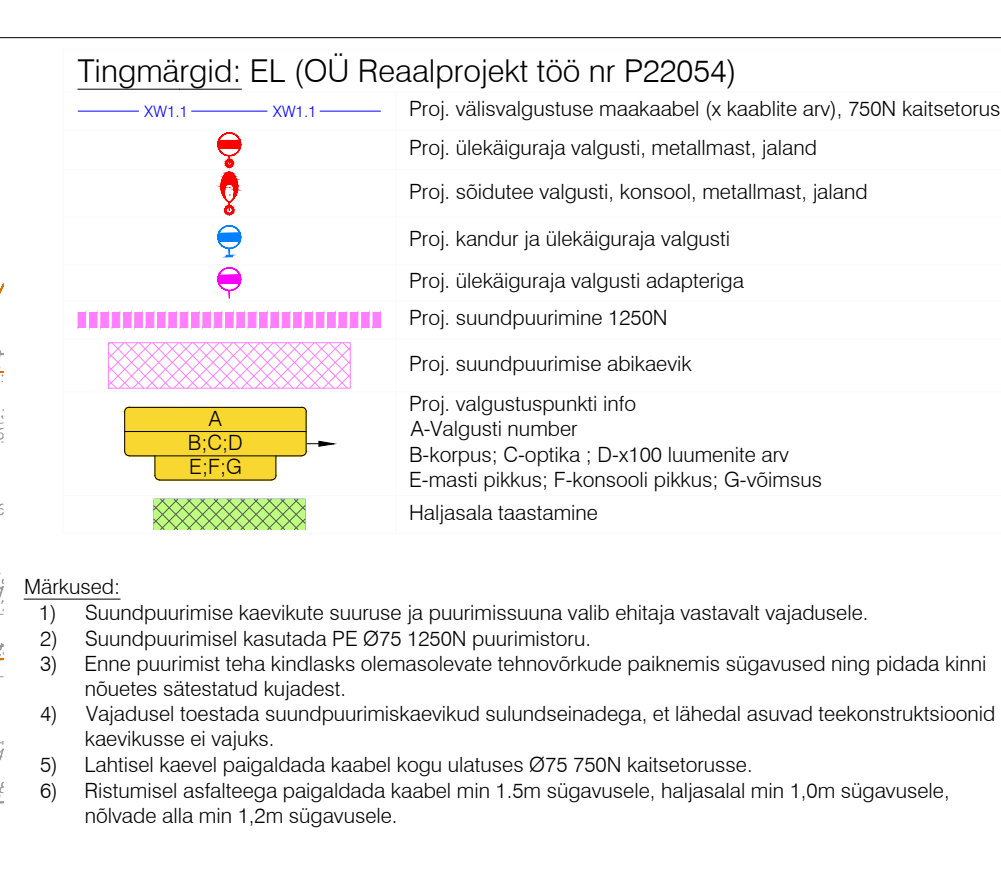

 Reaalprojekt OÜ Vabaduse pst 174b 10917 Tallinn Estonia tel +372 688 11 00 www.reaalprojekt.ee reaalprojekt@reaalprojekt.ee		Töö nimetus			
Tellija		Riigitee nr. 17 Keila-Haapsalu, km. 3.45-3.46 liiklusohutiku koha likvideerimine			
Transpordiamet		Harju maakond, Lääne-Harju vald, Kulna küla			
Inseren:	Peeter Turnau	Joonise nimetus			Mõõtkava
		Asendiplaan			M 1:500
Vastutav inseren:	Peeter Turnau	Töö nr	Staadium	Kõide, eriosa	Joonise nr
Projekti juht:	Märt Maadla	P22054	PP	EL	4-01
Fail / Kuupäev:	P22054_PP_EL-4-01_Asendiplaan.dwg / 19.04.2023				