





IKÕ ala Pos nr (plaanil)	Kinnistu registriosa nr	Katastriüksuse tunnus, nimi ja sihtotstarve	IKÕ ala pindala ruutmeetrites m ²
Pos 1	8364950	27302:002:1180; 17151 Põima-Kadrina tee; transpordimaa	732
Pos 2	8364950	27302:002:1180; 17151 Põima-Kadrina tee; transpordimaa	144
Pos 3	8364950	27302:002:1180; 17151 Põima-Kadrina tee; transpordimaa	345
Kokku			1221

Isikliku kasutusõiguse seadmise plaan

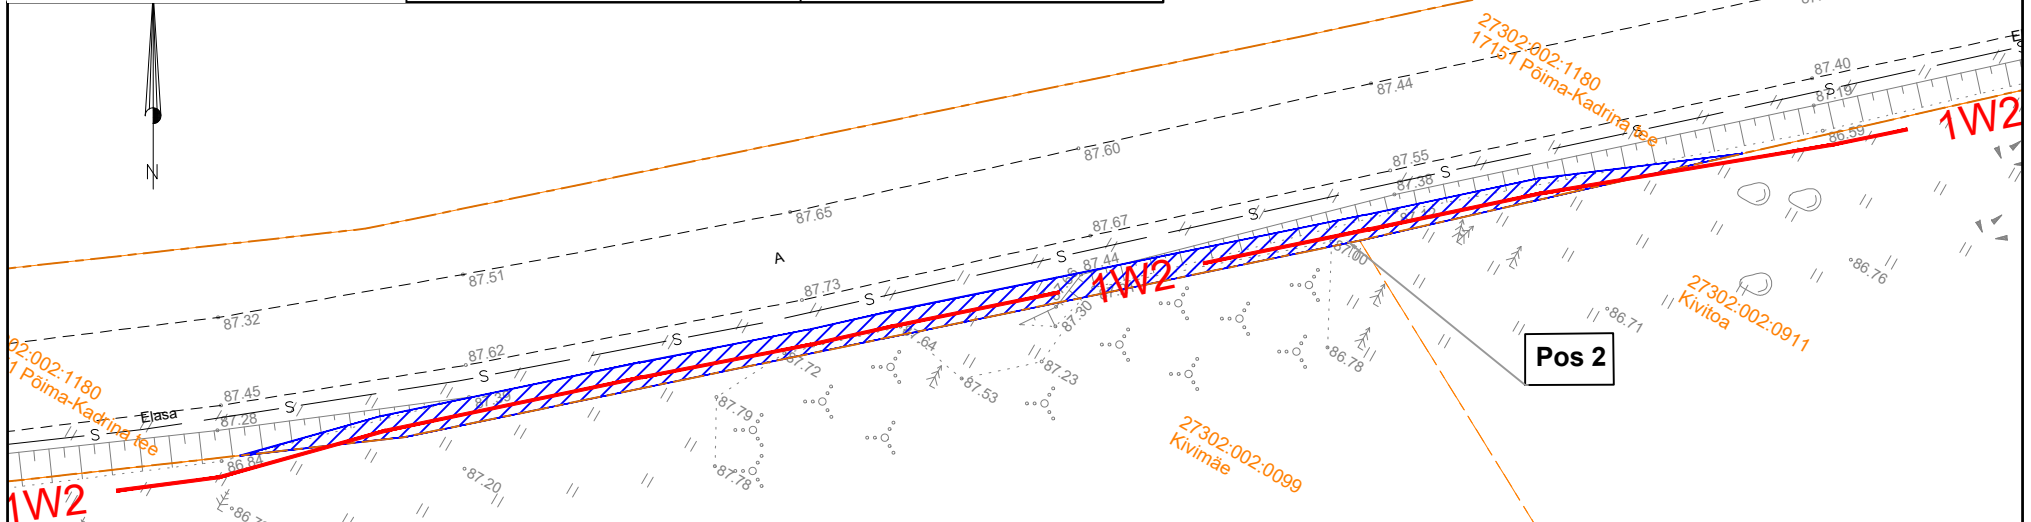

Projekteeritava maakaabli pikkus 376 m

-  IKÕ seadmise ala
-  Kinnistute piirid
-  Projekteeritud 20 kV maakaabel kaablikaitsetorus (esimene nr kaablite arv)

Projekti nimi / aadress: Kadrina-1015 Kolu KP võrgu korrashoid Kadrina vald Lääne-Viru maakond IP4879 Tööprojekt			Töö nr: 22-64
Koostaja: Stromtec OÜ	Möötkava: 1:500	Leht / formaat: 3/5 A4	Kuupäev: 30.04.2024