


ISIKLIKU KASUTUSÕIGUSEGA KOORMAMISE PLAAN

M 1:500

Address: Tartu maakond Elva vald Elva linn Elva metskond 260
Katastriüksus: 17001:001:0197

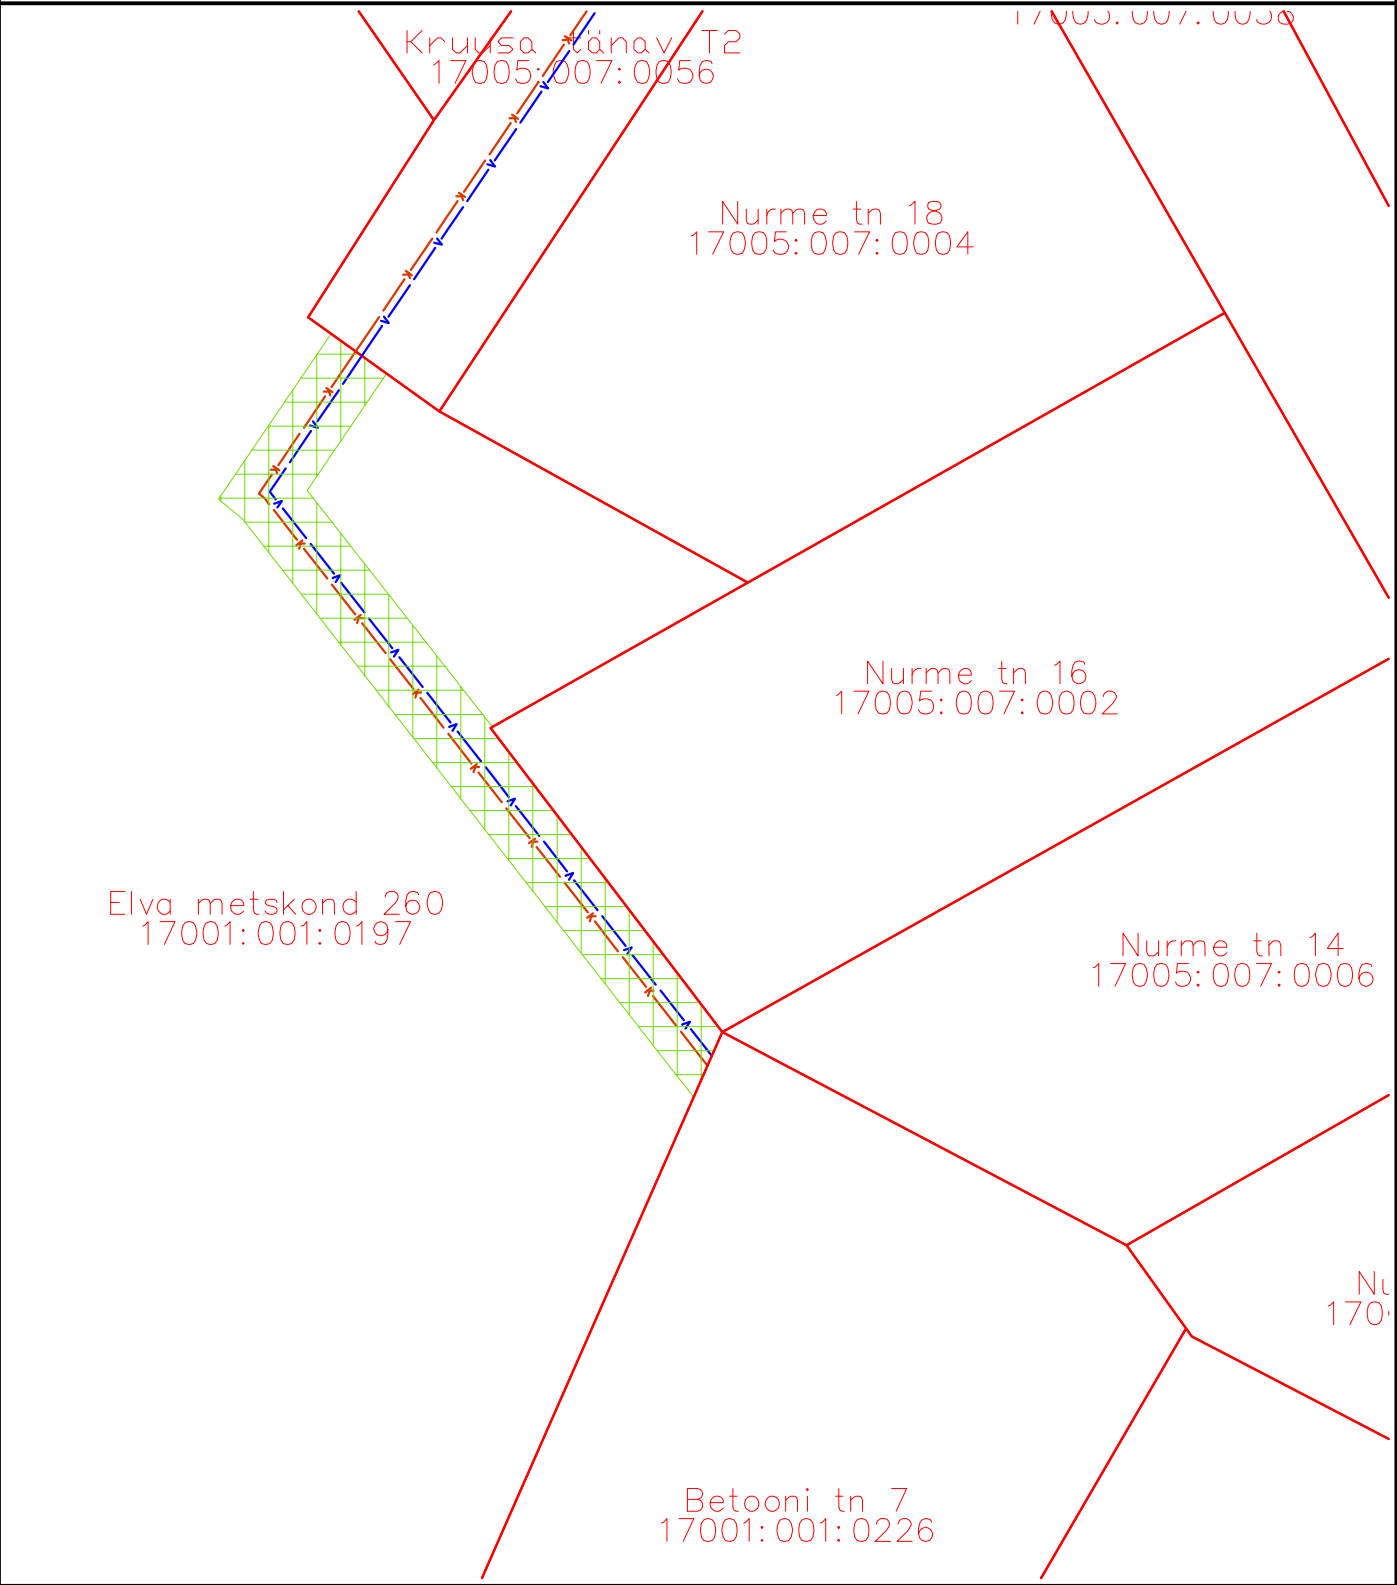

Isikliku kasutusõiguse seadmise ala, pindala ~261 m²



Katastriüksuse piir



Veetorustik, isikliku kasutusõiguse seadmise alal 58.2 m



Reoveekanaliseerimisitorustik, isikliku kasutusõiguse seadmise alal 59.4 m