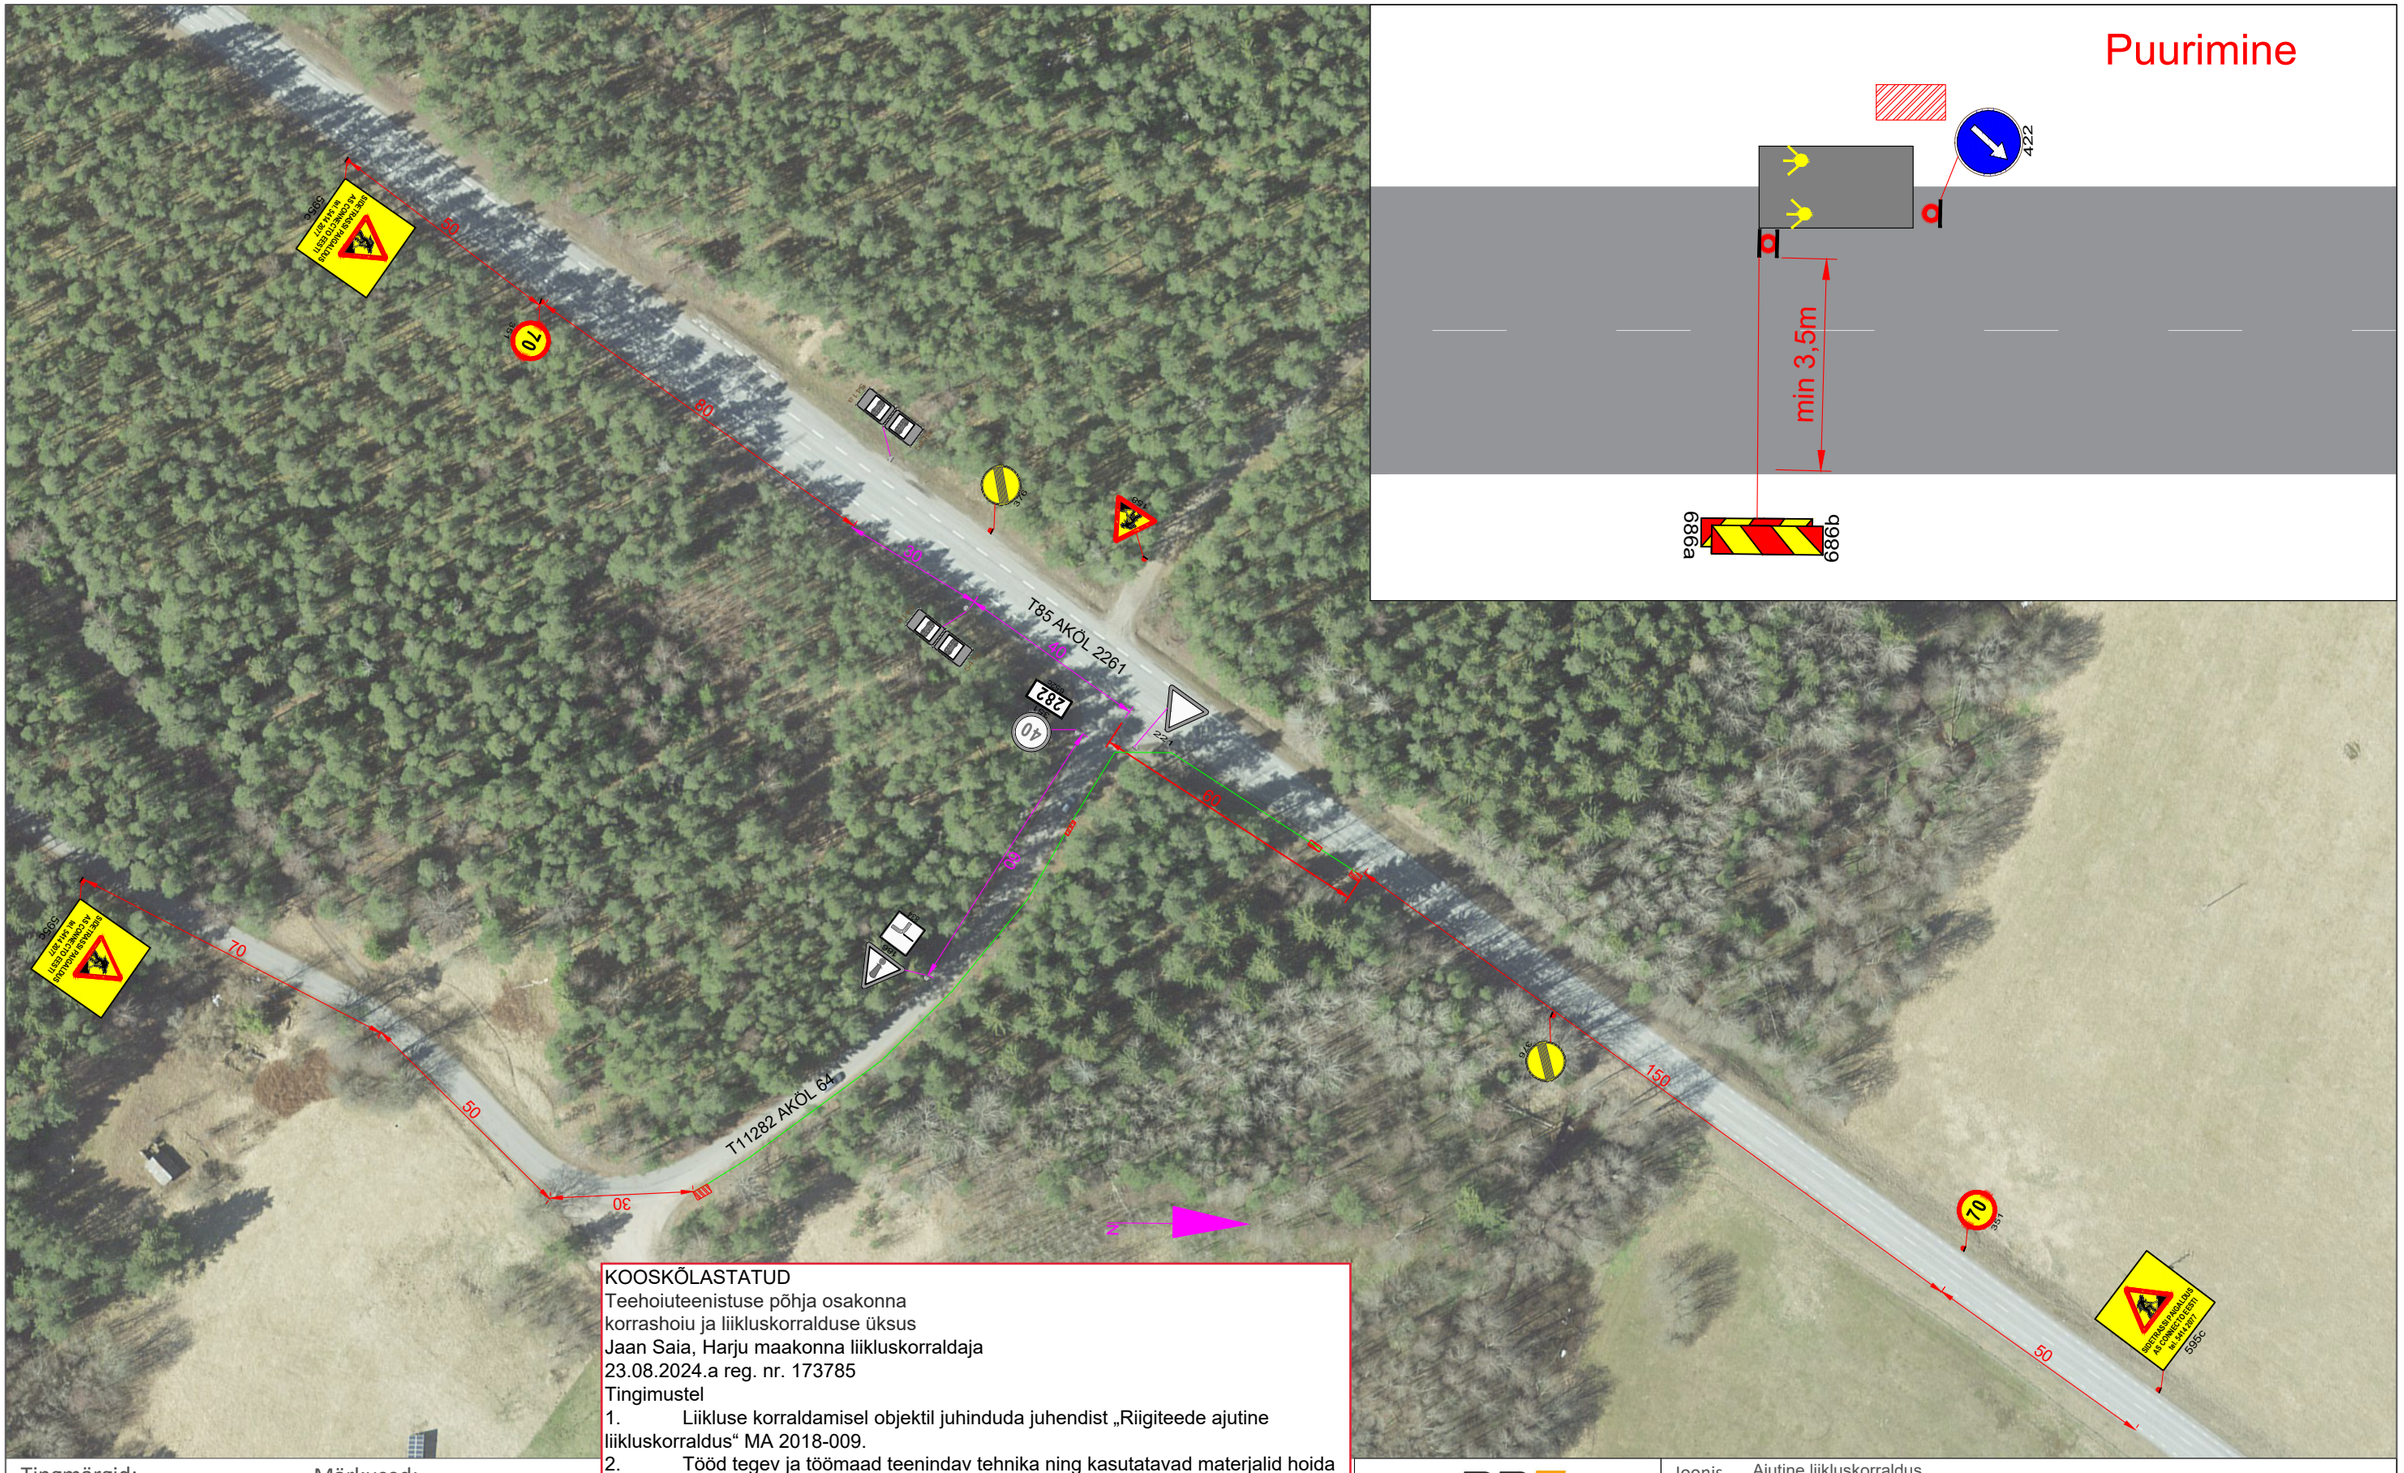

Tingmärgid:

- Kaevik
- Projekteeritud kaitsetoru (kinnine paigaldus)
- Projekteeritud ajutine liiklusmärk
- Statsionaarne liiklusmärk

Märkused:

Töötsooni tähistamisel lähtuda Majandus- ja taristuministri määrusest nr 43 "Nõuded ajutisele liikluskorraldusele".
Info: 1. Enne joonisel toodud liikluskorraldusvahendite paigaldamist kooskõlastada joonis kohaliku omavalitsuse liikluskorralduse osakonnaga.

KOOSKÕLASTATUD
Teehoiuteenistuse põhja osakonna
korrashoiu ja liikluskorralduse üksus
Jaan Saia, Harju maakonna liikluskorraldaja
23.08.2024.a reg. nr. 173785
Tingimustel

1. Liikluse korraldamisel objektil juhinduda juhendist „Riigiteede ajutine liikluskorraldus“ MA 2018-009.
2. Tööd tegev ja töömaad teenindav tehnika ning kasutatavad materjalid hoida väljaspool riigiteed.
3. Korraldada jalakäijate turvaline möödapääs tööruumist
4. Tööväliseks ajaks avatud kaevikuid riigiteele ja teemaale jätta ei ole lubatud
5. Vähemalt 24 tundi enne töö alustamist või liikluskorralduse muutmist teavitada liikluspiirangutest ja töö kestvusest Transpordiametit Tark Tee liikluspiirangute iseteeninduskeskkonnas, millele pääseb ligi ameti e-teeninduse kaudu või e-post tmc@transpordiamet.ee

Kooskõlastatud liikluskorralduse joonised ei asenda teel töötamise luba

RPE liikluskorraldus OÜ
Reg.kood: 14723009
Ranna tee 13, Tabasalu 76901, Harjumaa
Tel. +372 646 1616
info@rpe.ee

Kontrollis	V.Lokko 193417
Koostas	M.Uhle
Kuupäev	21.08.2024

Joonis	Ajutine liikluskorraldus
Projekt	Sidetrassi paigaldus
Asukoht	T85 Liiapeksi-Loksa tee km 7,09/T11282 km 7,96-8,10
Tellija	Connecto Eesti AS

Märkused:	Aluskaart	Töö nr:	Joonise nr:
	Maa-amet	20138	1