


Isikliku kasutusõiguse seadmise plaan

LC3479 Annabelli kinnistu elektriliitumine. Palometsa küla, Võru vald, Võru maakond

Jrk. nr.	IKÕ ala Pos nr (plaanil)	Kinnistu registriosa number	Katastriüksuse tunnus, nimi ja sihtotstarve	Ala pindala ruutmeetrites m ²
1	Pos 1	8488050	91804:004:1810 25239 Pindi-Verijärve tee Transpordimaa	79 m ²
2	Pos 2	8488050	91804:004:1810 25239 Pindi-Verijärve tee Transpordimaa	29 m ²

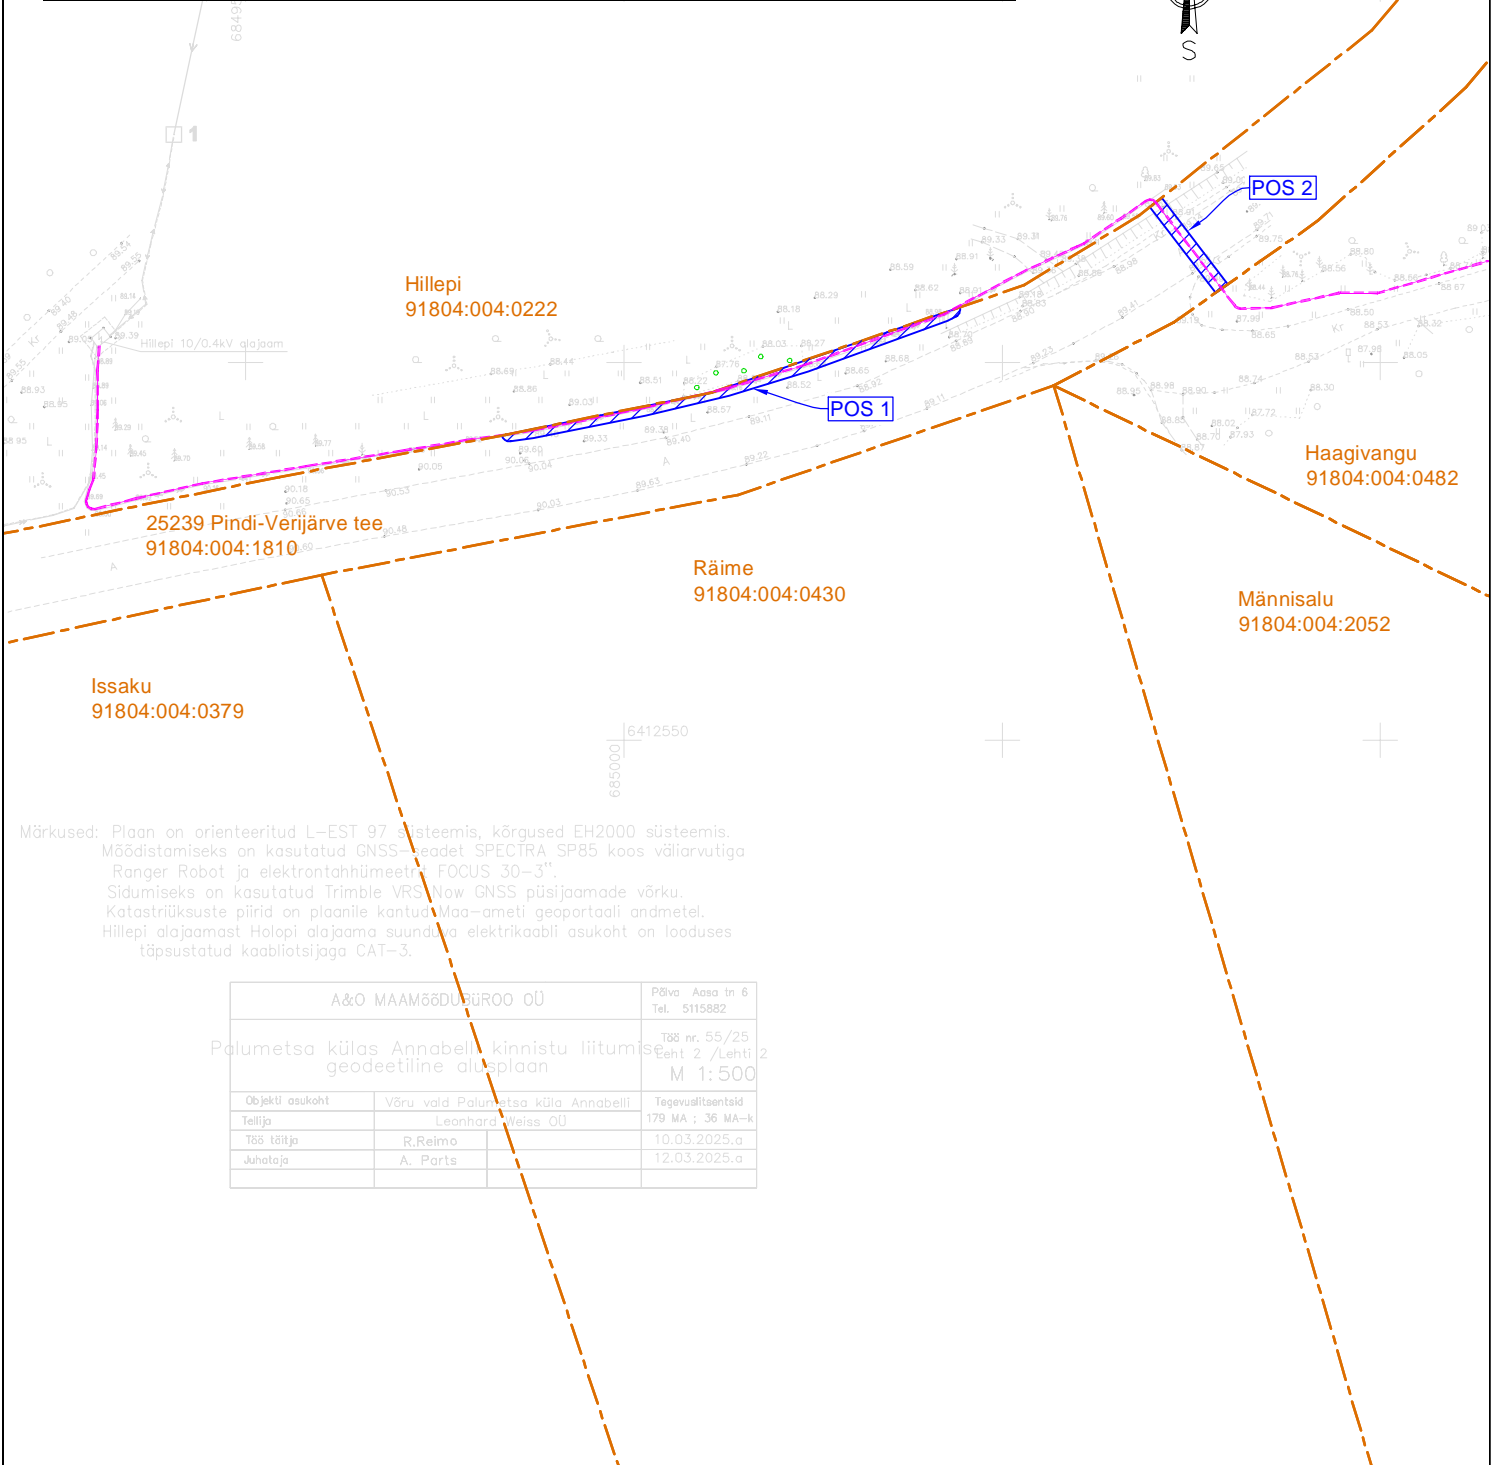

Märkused: Plaan on orienteeritud L-EST 97 süsteemis, kõrgused EH2000 süsteemis. Mõõdistamiseks on kasutatud GNSS-seadet SPECTRA SP85 koos väliarvutiga Ranger Robot ja elektrontahhümeetri FOCUS 30-3". Sidumiseks on kasutatud Trimble VRS Now GNSS püsijaamade võrku. Katastriüksuste piirid on plaanile kantud Maa-ameti geoportaali andmetel. Hillepi alajaamast Holopi alajaama suunduva elektrikaabli asukoht on looduses täpsustatud kaabliotsijaga CAT-3.

A&O MAAMÕÕDLUBÜROO OÜ		Põlva Aasa tn 6 Tel. 5115882
Palometsa külas Annabelli kinnistu liitumise geodeetiline alusplaan		Töö nr. 55/25 Ehnt 2 /Lehti 2 M 1:500
Objekti asukoht	Võru vald Palometsa küla Annabelli	Tegevusliitsensid
Tellijä	Leonhard Weiss OÜ	179 MA ; 36 MA-k
Töö lähtija	R.Reimo	10.03.2025.a
Juhataja	A. Parts	12.03.2025.a

-----+W+----- - Projekteeritud 0,4 kV maakaabel kaitsetorus

 - Isikliku kasutusõiguse seadmise ala

----- - Katastriüksuse piir

Koostaja: Raido Rebane
E-mail: r.rebane@leonhard-weiss.com