

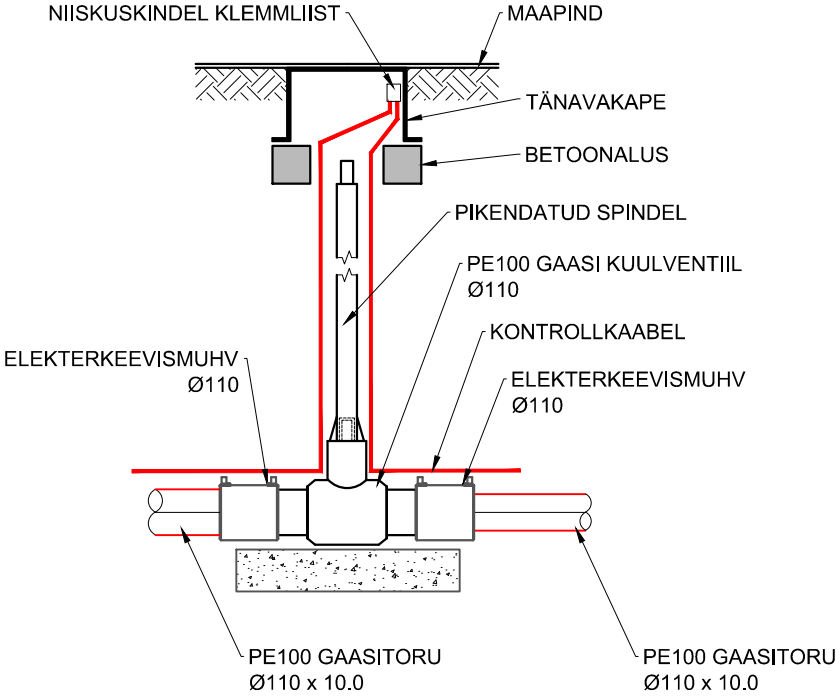


MAAKRAANI
PAIGALDUS

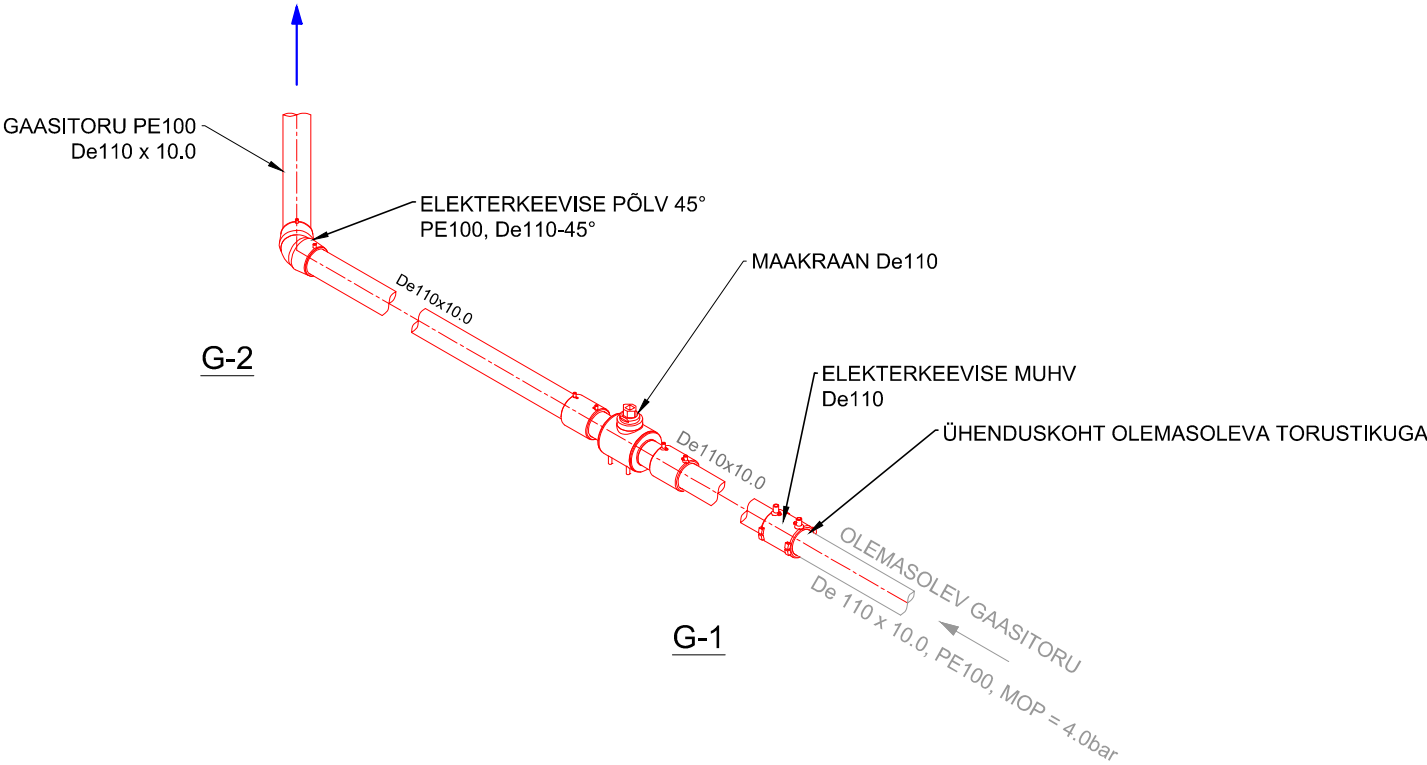

G-68

G-69

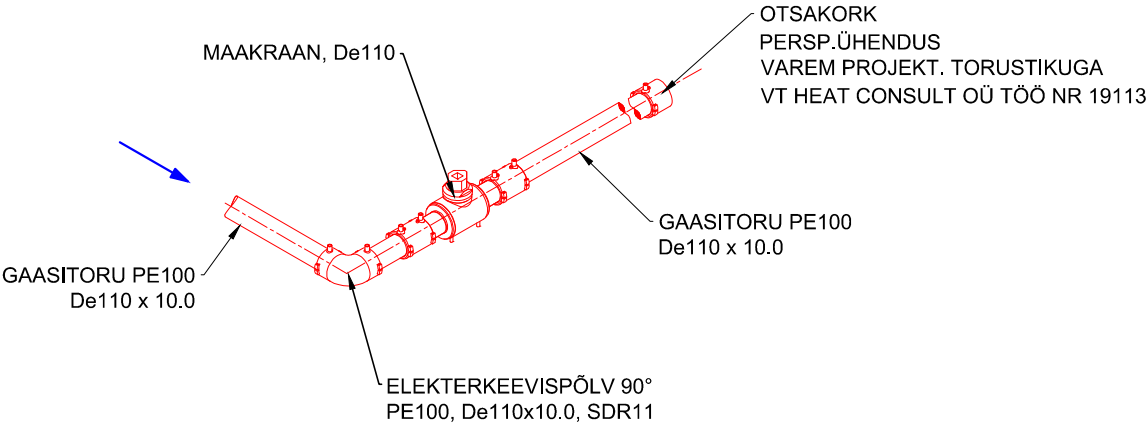

1	AL	30.06.25	Väljastatud kooskõlastamiseks
Versioon	Nimi	Kuupäev	Kirjeldus
Projekteerija	A. Loigu	30.06.25	Objekt: VILJANDI MAAKOND VILJANDI LINN JÄRVE TN 10 VILJANDI SPA MAAGAASI JAOTUSTORUSTIK
ALEKS-PROJEKT OÜ Reg. 10984670 MTR reg: TST000236, TGT000407, EP10984670-0001		Võru tn. 254 Tartu 50115 info@aleksprojekt.ee tel. 51 17 139	Joonis: SÕLMED
			Tellija: VARMATA AS
			Töö nr: 25G021
			Mõõt:
			Stadium: GV-PP
			Leht: 20
			Joonise nr: GV-20
			Lehti: 20