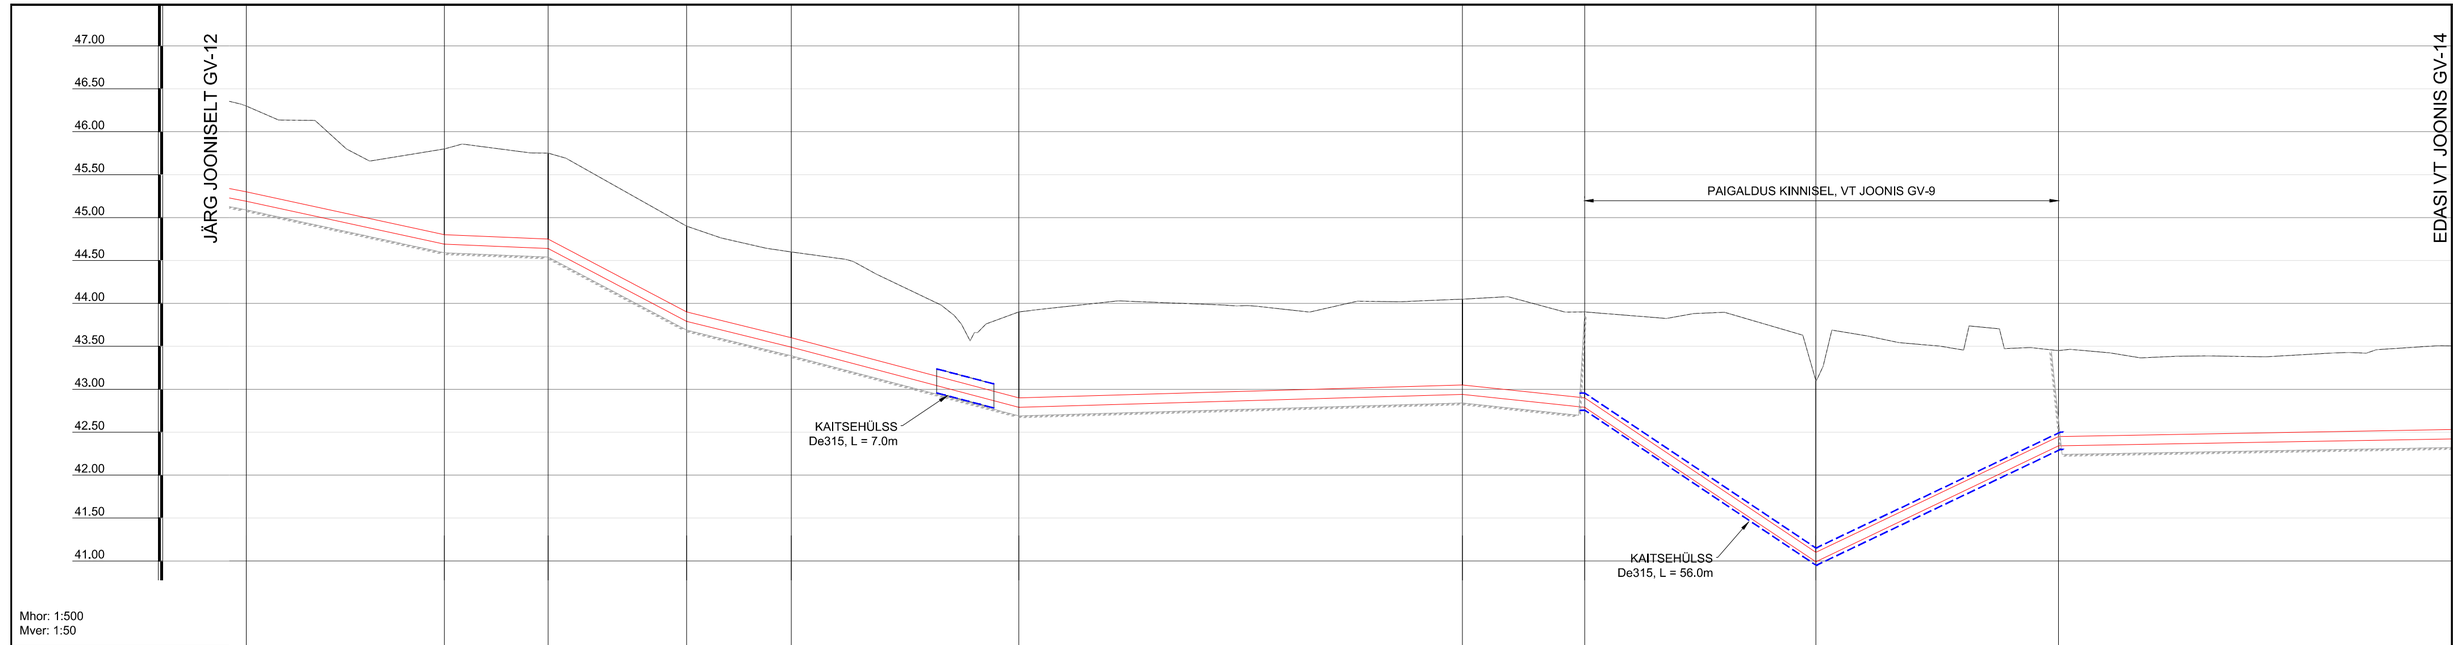


Mhor: 1:500
Mver: 1:50

| SÕLME TÄHIS | G-16 | G-17 | G-18 | G-19 | G-20 | G-21 | G-22 | G-23 | G-24 | G-25 |
|---|---|---|---|---|---|---|---|---|---|---|
| OLEMASOLEVA MAAPINNA KÕRGUS (m ABS) | 46.30 | 45.80 | 45.75 | 44.90 | 44.60 | 43.90 | 44.05 | 43.90 | 43.10 | 43.45 |
| PROJEKTEERITUD MAAPINNA KÕRGUS (m ABS) | 46.30 | 45.80 | 45.75 | 44.90 | 44.60 | 43.90 | 44.05 | 43.90 | 43.10 | 43.45 |
| TORU KÕRGUS PEALT (m ABS) | 45.30 | 44.80 | 44.75 | 43.90 | 43.60 | 42.90 | 43.05 | 42.90 | 41.10 | 42.45 |
| TORU RAJAMISSÜGAVUS OL | 1.00 | 1.00 | 1.00 | 1.00 | 1.00 | 1.00 | 1.00 | 1.00 | 2.00 | 1.00 |
| TORU MATERJAL | GAASITORU PE100 De 110 x 10.0 MOP = 4.0 BAR | | | | | | | | | |
| VAHEKAUGUSED (m) | 23.1 | 12.1 | 16.1 | 12.2 | 26.5 | 51.6 | 14.2 | 26.9 | 28.2 | 84.6 |

SIRGESTATUD TORUSTIKU PLAAN

| Versioon | Nimi | Kuupäev | Kirjeldus |
|---|---|---|---|
| 1 | AL | 30.06.25 | Väljastatud kooskõlastamiseks |

| | | | |
|---|---|---|---|
| Projekteerija | A. Loigu | | 30.06.25 |

Objekt: VILJANDI MAAKOND VILJANDI LINN JÄRVE TN 10 VILJANDI SPA MAAGAASI JAOTUSTORUSTIK

Tellija: VARMATA AS

Töö nr: 25G021


ALEKS-PROJEKT OÜ
Reg. 10984670
MTR reg: TST000236,
TGT000407, EP10984670-0001
Võru tn. 254
Tartu 50115
info@aleksprojekt.ee
tel. 51 17 139


Joonis: PIKIPROFIIL G-16 .. G-25

Formaat: 600 X 297

| | |
|---|---|
| Mõõt: | 1:500/1:50 |
| Staadium: GV-PP | Leht: 13 |
| Joonise nr: GV-13 | Lehti: 20 |