


Mhor: 1:500  
Mver: 1:50

| SÕLME TÄHIS                            | G-1   | G-2   | G-3   | G-4   | G-5   | G-6   | G-7   | G-8   | G-9   |
|--|---|-------|-------|-------|-------|-------|-------|-------|-------|
| OLEMASOLEVA MAAPINNA KÕRGUS (m ABS)    | 60.05                                       | 59.55 | 59.75 | 55.90 | 54.40 | 54.35 | 53.80 | 52.15 | 51.05 |
| PROJEKTEERITUD MAAPINNA KÕRGUS (m ABS) | 60.05                                       | 59.55 | 59.75 | 55.90 | 54.40 | 54.35 | 53.80 | 52.15 | 51.05 |
| TORU KÕRGUS PEALT (m ABS)              | 59.05                                       | 58.55 | 57.38 | 54.62 | 53.20 | 53.35 | 52.80 | 51.15 | 50.05 |
| TORU RAJAMISSÜGAVUS OL                 | 1.00  | 1.00  | 2.32  | 1.28  | 1.20  | 1.00  | 1.00  | 1.00  | 1.00  |
| TORU MATERJAL                          | GAASITORU PE100 De 110 x 10.0 MOP = 4.0 BAR |       |       |       |       |       |       |       |       |
| VAHEKAUGUSED (m)                       | 4.4   | 3.4   | 40.8  | 6.3   | 3.0   | 8.3   | 16.7  | 8.7   |       |
| SIRGESTATUD TORUSTIKU PLAAN            |   |       |       |       |       |       |       |       |       |

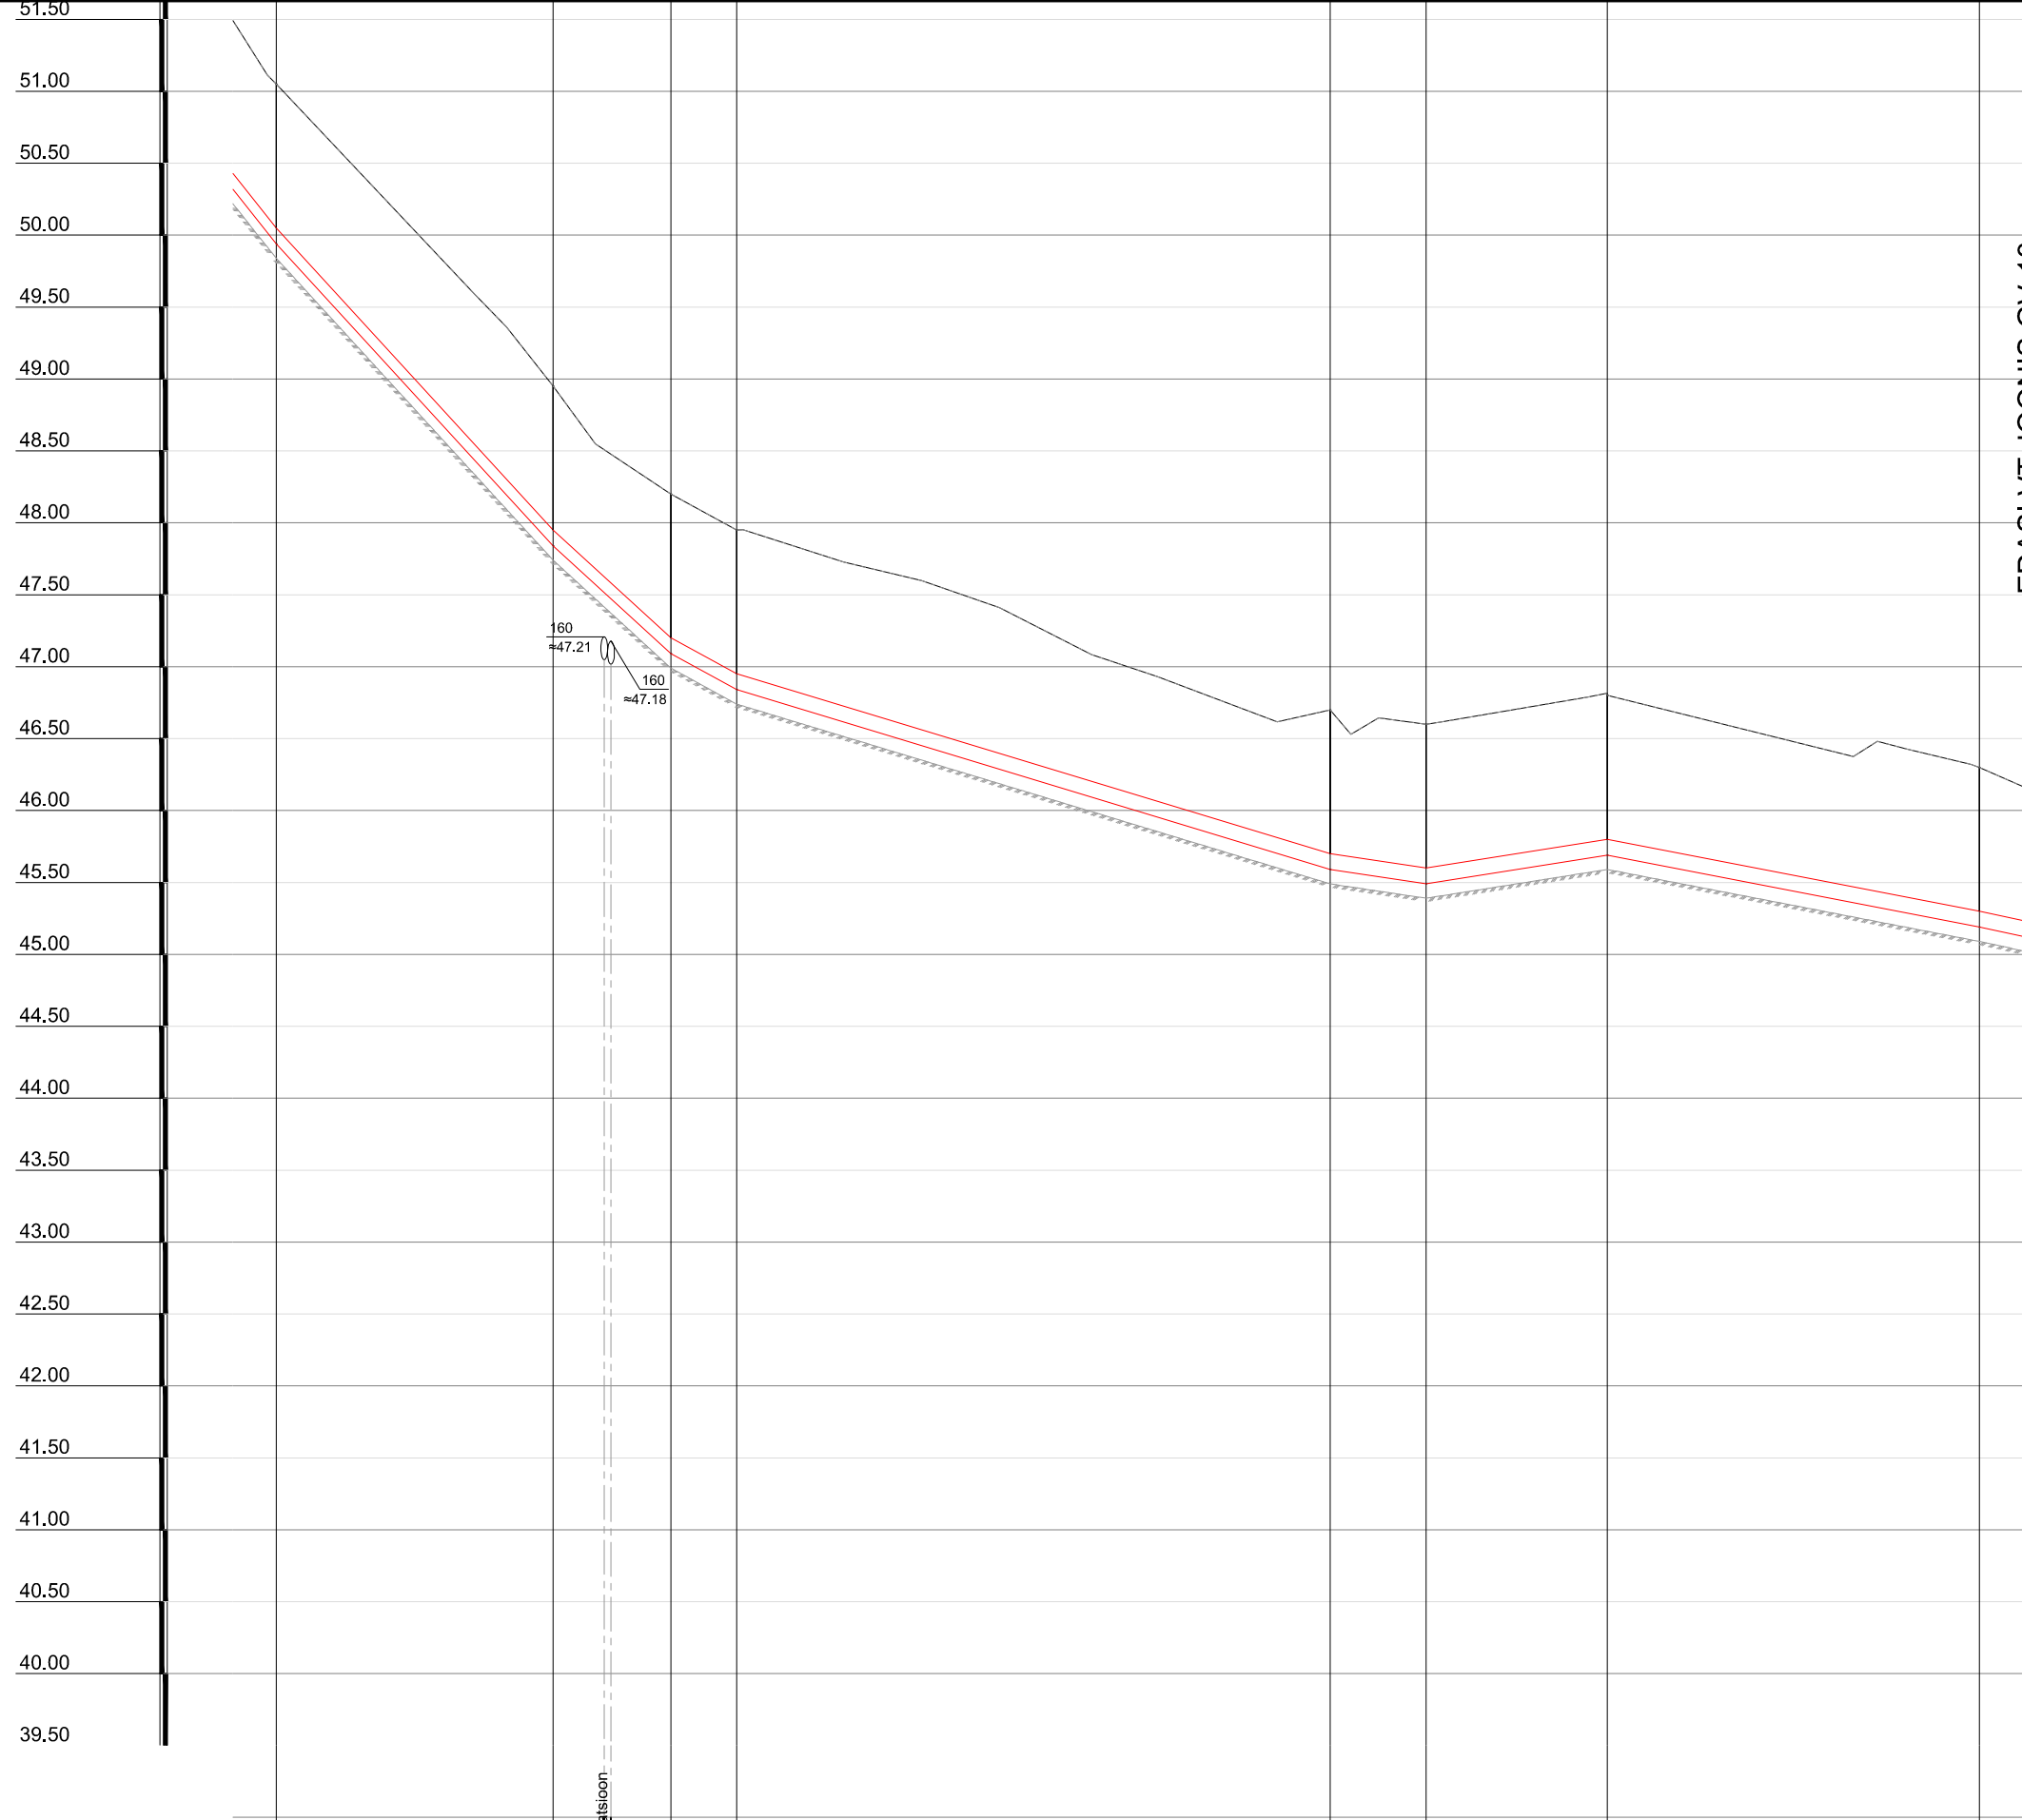

Mhor: 1:500  
Mver: 1:50

| G-9   | G-10  | G-11  | G-12  | G-13  | G-14  | G-15  | G-16  |
|---|-------|-------|-------|-------|-------|-------|-------|
| 51.05                                       | 48.95 | 48.20 | 47.95 | 46.70 | 46.60 | 46.80 | 46.30 |
| 51.05                                       | 48.95 | 48.20 | 47.95 | 46.70 | 46.60 | 46.80 | 46.30 |
| 50.05                                       | 47.95 | 47.20 | 46.95 | 45.70 | 45.60 | 45.80 | 45.30 |
| 1.00  | 1.00  | 1.00  | 1.00  | 1.00  | 1.00  | 1.00  | 1.00  |
| GAASITORU PE100 De 110 x 10.0 MOP = 4.0 BAR |       |       |       |       |       |       |       |
| 19.3  | 8.2   | 4.6   | 41.3  | 6.7   | 12.6  | 25.9  |       |
|   |       |       |       |       |       |       |       |

|  |          |   |  |
|--|----------|---|--|
| 1  | AL       | 30.06.25  | Väljastatud kooskõlastamiseks  |
| Version  | Nimi     | Kuupäev   | Kirjeldus  |
| Projekteerija  | A. Loigu | 30.06.25  | Objekt: VILJANDI MAAKOND VILJANDI LINN<br>JÄRVE TN 10<br>VILJANDI SPA MAAGAASI<br>JAOTUSTORUSTIK |
| ALEKS-PROJEKT OÜ<br>Reg. 10984670<br>MTR reg: TST000236,<br>TGT000407, EP10984670-0001 |          | Võru tn. 254<br>Tartu 50115<br>info@aleksprojekt.ee<br>tel. 51 17 139 | Joonis: PIKIPROFIIL<br>G-1 .. G-16   |
|  |          | Tellija: VARMATA AS   | Töö nr: 25G021   |
|  |          | Staadium: GV-PP   | Mõõt: 1:500/1:50   |
|  |          | Joonise nr: GV-12   | Lehti: 12  |
|  |          |   | Lehti: 20  |