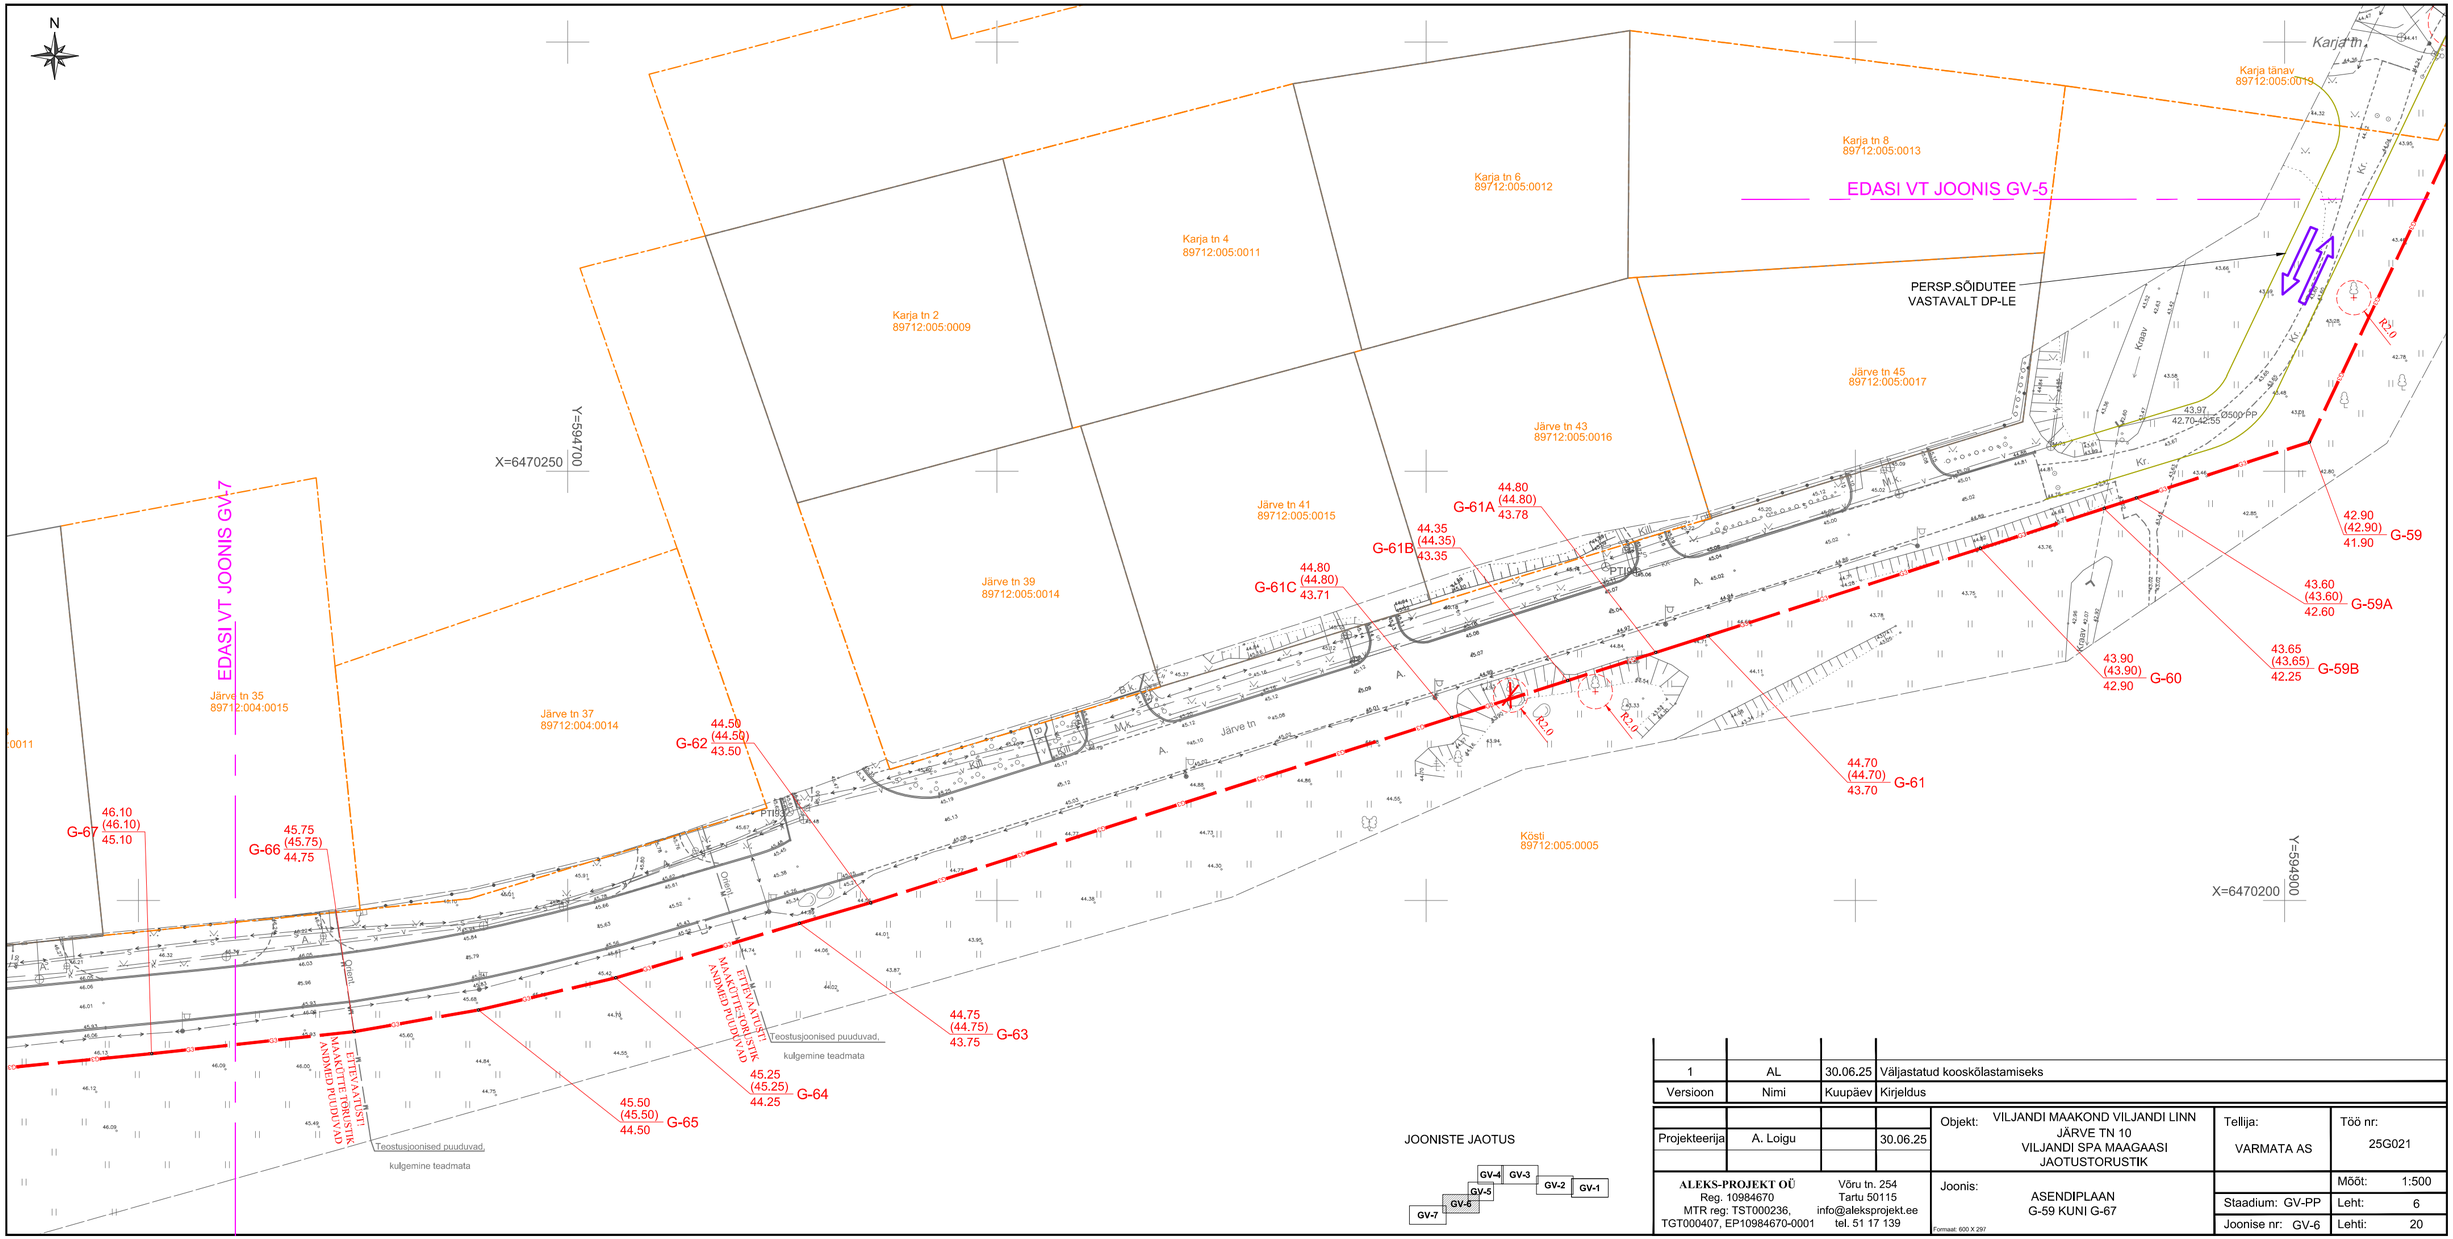

1	AL	30.06.25	Väljastatud kooskõlastamiseks
Versioon	Nimi	Kuupäev	Kirjeldus

Projekteerija	A. Loigu		30.06.25

Objekt: VILJANDI MAAKOND VILJANDI LINN
JÄRVE TN 10
VILJANDI SPA MAAGAASI
JAOTUSTORUSTIK

Tellija: VARMATA AS

Töö nr: 25G021

ALEKS-PROJEKT OÜ
Reg. 10984670
MTR reg: TST000236,
TGT000407, EP10984670-0001

Võru tn. 254
Tartu 50115
info@aleksprojekt.ee
tel. 51 17 139

Joonis: ASENDIPLAAN
G-59 KUNI G-67

Formaat: 600 X 297

		Mõõt:	1:500
Staadium: GV-PP		Leht:	6
Joonise nr: GV-6		Lehti:	20