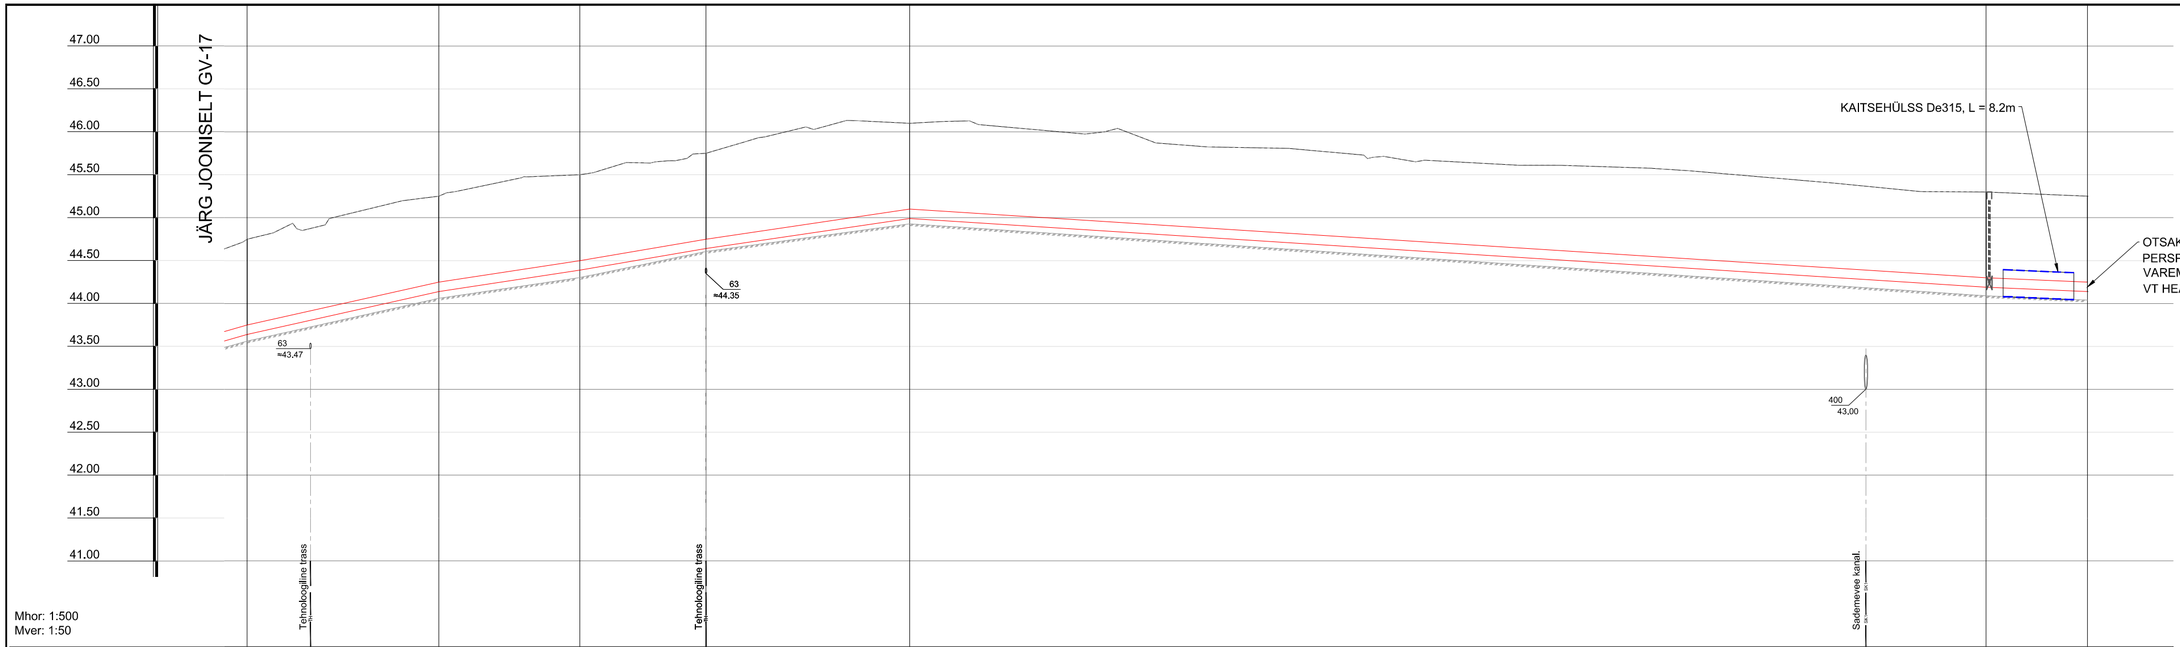

Mhor: 1:500
Mver: 1:50

SÕLME TÄHIS	G-63	G-64	G-65	G-66	G-67	G-68	G-69
OLEMASOLEVA MAAPINNA KÕRGUS (m ABS)	44.75	45.25	45.50	45.75	46.10	45.30	45.25
PROJEKTEERITUD MAAPINNA KÕRGUS (m ABS)	44.75	45.25	45.50	45.75	46.10	45.30	45.25
TORU KÕRGUS PEALT (m ABS)	43.75	44.25	44.50	44.75	45.10	44.30	44.25
TORU RAJAMISSÜGAVUS OL	1.00	1.00	1.00	1.00	1.00	1.00	1.00
TORU MATERJAL	GAASITORU PE100 De 110 x 10.0 MOP = 4.0 BAR						
VAHEKAUGUSED (m)	22.3	16.4	14.7	23.7	125.4	11.8	

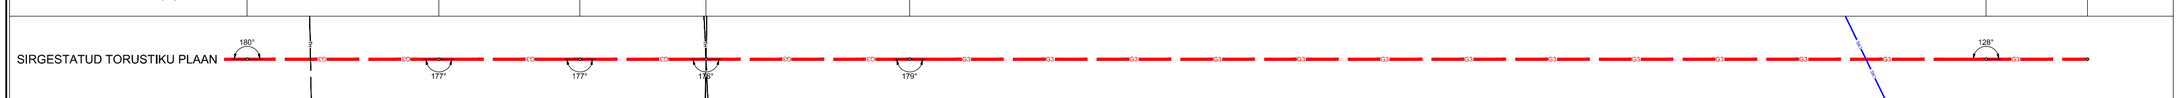

Versioon	Nimi	Kuupäev	Kirjeldus
1	AL	30.06.25	Väljastatud kooskõlastamiseks

Projekteerija	A. Loigu		30.06.25

Objekt: VILJANDI MAAKOND VILJANDI LINN JÄRVE TN 10 VILJANDI SPA MAAGAASI JAOTUSTORUSTIK

Tellija: VARMATA AS

Töö nr: 25G021

ALEKS-PROJEKT OÜ
Reg. 10984670
MTR reg: TST000236,
TGT000407, EP10984670-0001

Võru tn. 254
Tartu 50115
info@aleksprojekt.ee
tel. 51 17 139

Joonis: PIKIPROFIIL G-63.. G-69

Formaat: 600 X 297

	Mõõt: 1:500/1:50
Staadium: GV-PP	Leht: 18
Joonise nr: GV-18	Lehti: 20