



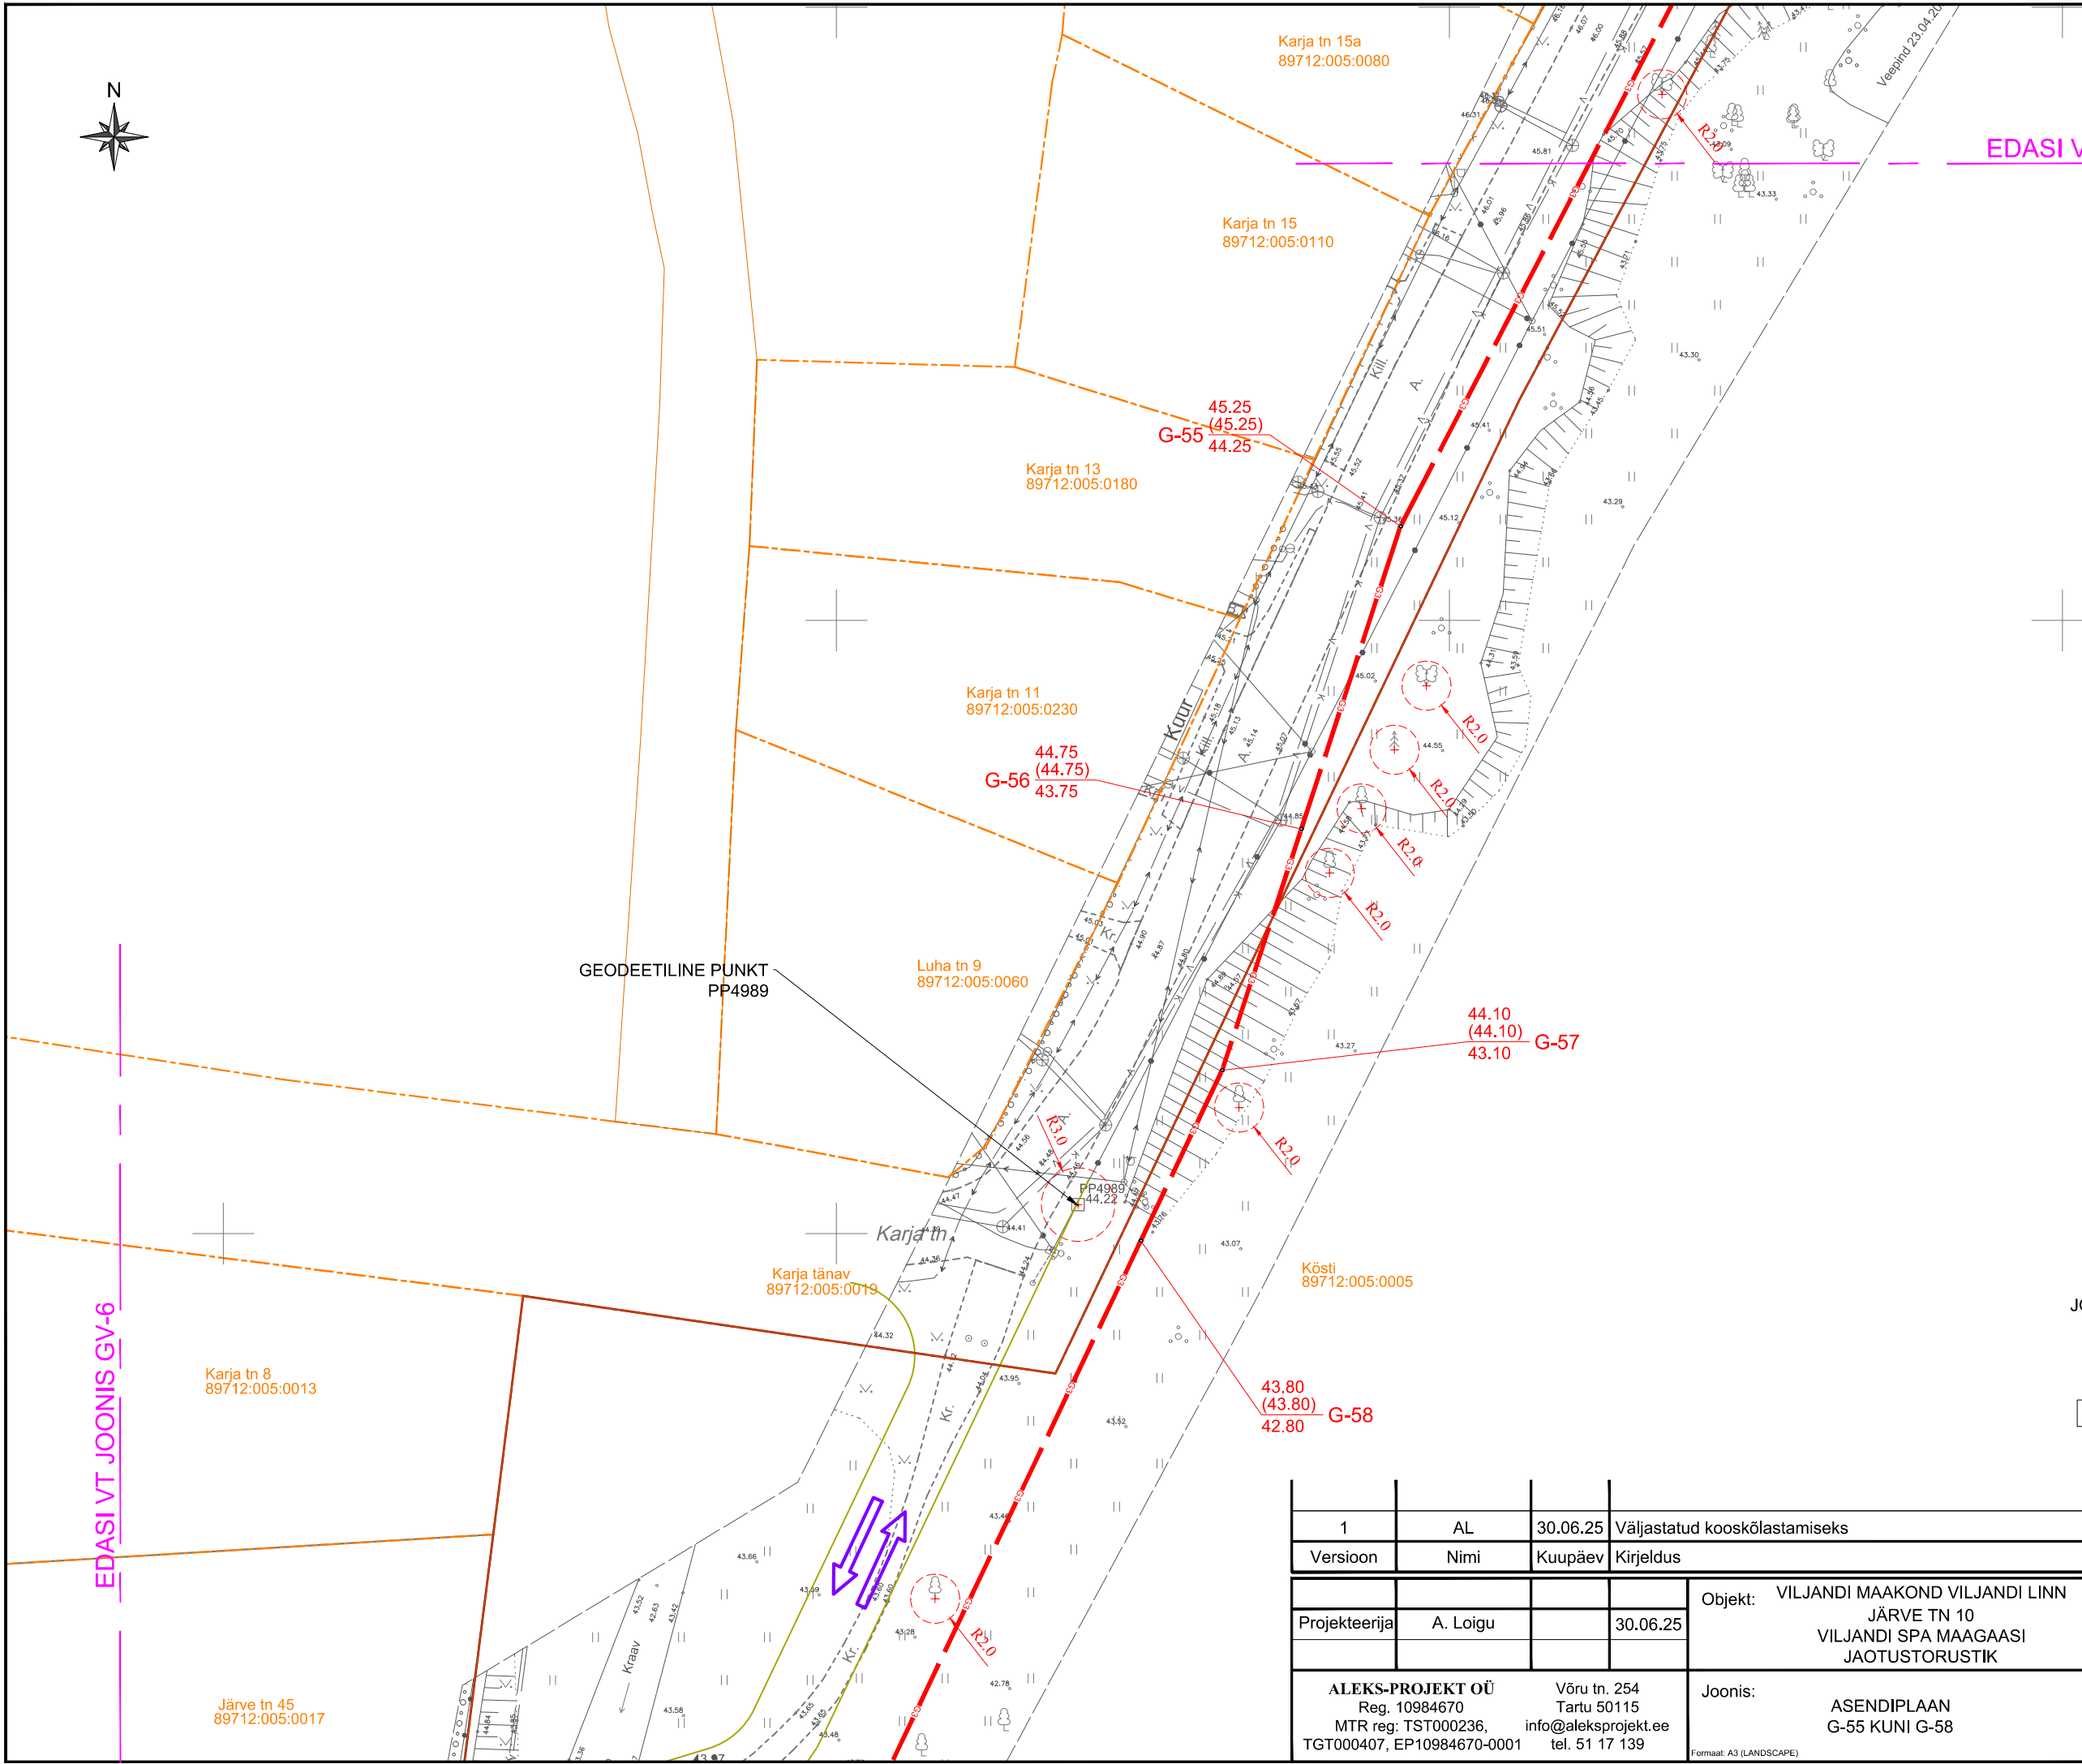

EDASI VT JOONIS GV-4

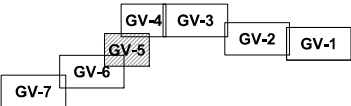

JOONISTE JAOTUS



1	AL	30.06.25	Väljastatud kooskõlastamiseks			
Version	Nimi	Kuupäev	Kirjeldus			
Projekteerija	A. Loigu	30.06.25	Objekt:	VILJANDI MAAKOND VILJANDI LINN JÄRVE TN 10 VILJANDI SPA MAAGAASI JAOTUSTORUSTIK	Tellija:	Töö nr:
ALEKS-PROJEKT OÜ Reg. 10984670 MTR reg: TST000236, TGT000407, EP10984670-0001			Võru tn. 254 Tartu 50115 info@aleksprojekt.ee tel. 51 17 139	Joonis:		Mõõt:
				ASENDIPLAAN G-55 KUNI G-58		1:500
				Stadium: GV-PP		Leht: 5
				Joonise nr: GV-5		Lehti: 20