


MÄRKUSED

- Gaasitorustiku ristumine Riigitee nr 92 Tartu – Viljandi – Kilingi-Nõmme tee km 70,68 – 71,06 (muu riigitee nr 24810 Nuija kergliiklustee km 0,00 – 0,34) tee piirides (teemaal) ja tee kaitsevööndis Viljandi vallas Viljandi maakonnas
- Teekonstruktsioonide kahjustamine on keelatud; ehitustehnikaga manööverdamine maanteel, sh mulde nõlvadel ei ole lubatud
- Minimaalne lubatud sügavus sõidutee all on 2.2m

Mhor: 1:200
Mver: 1:200

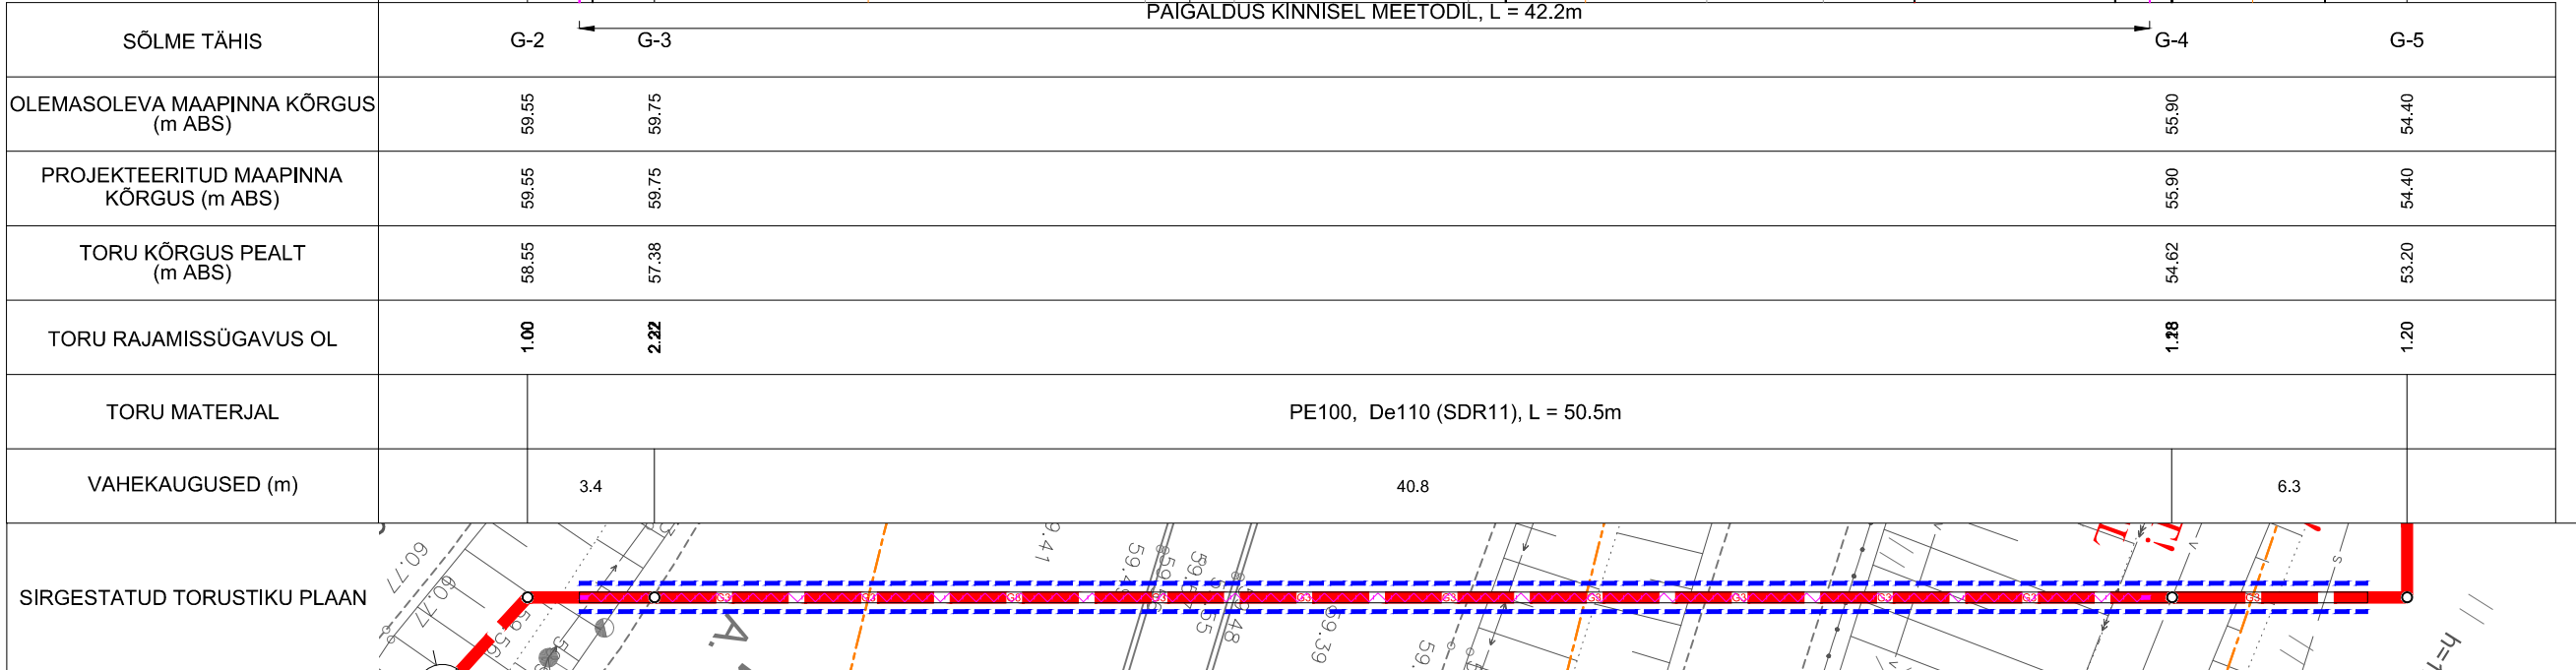

1	AL	30.06.25	Väljastatud kooskõlastamiseks
Versioon	Nimi	Kuupäev	Kirjeldus
Projekteerija	A. Loigu	30.06.25	Objekt: VILJANDI MAAKOND VILJANDI LINN JÄRVE TN 10 VILJANDI SPA MAAGAASI JAOTUSTORUSTIK
ALEKS-PROJEKT OÜ Reg. 10984670 MTR reg: TST000236, TGT000407, EP10984670-0001		Võru tn. 254 Tartu 50115 info@aleksprojekt.ee tel. 51 17 139	Joonis: RISTUMINE TARTU - VILJANDI - KILINGI-NÕMME TEEGA ASENDIPLAAN, PIKIPROFIIL
		Tellija: VARMATA AS	Töö nr: 25G021
		Staadium: GV-PP	Mõõt: 1:500
		Joonise nr: GV-8	Lehti: 8
			Lehti: 20