
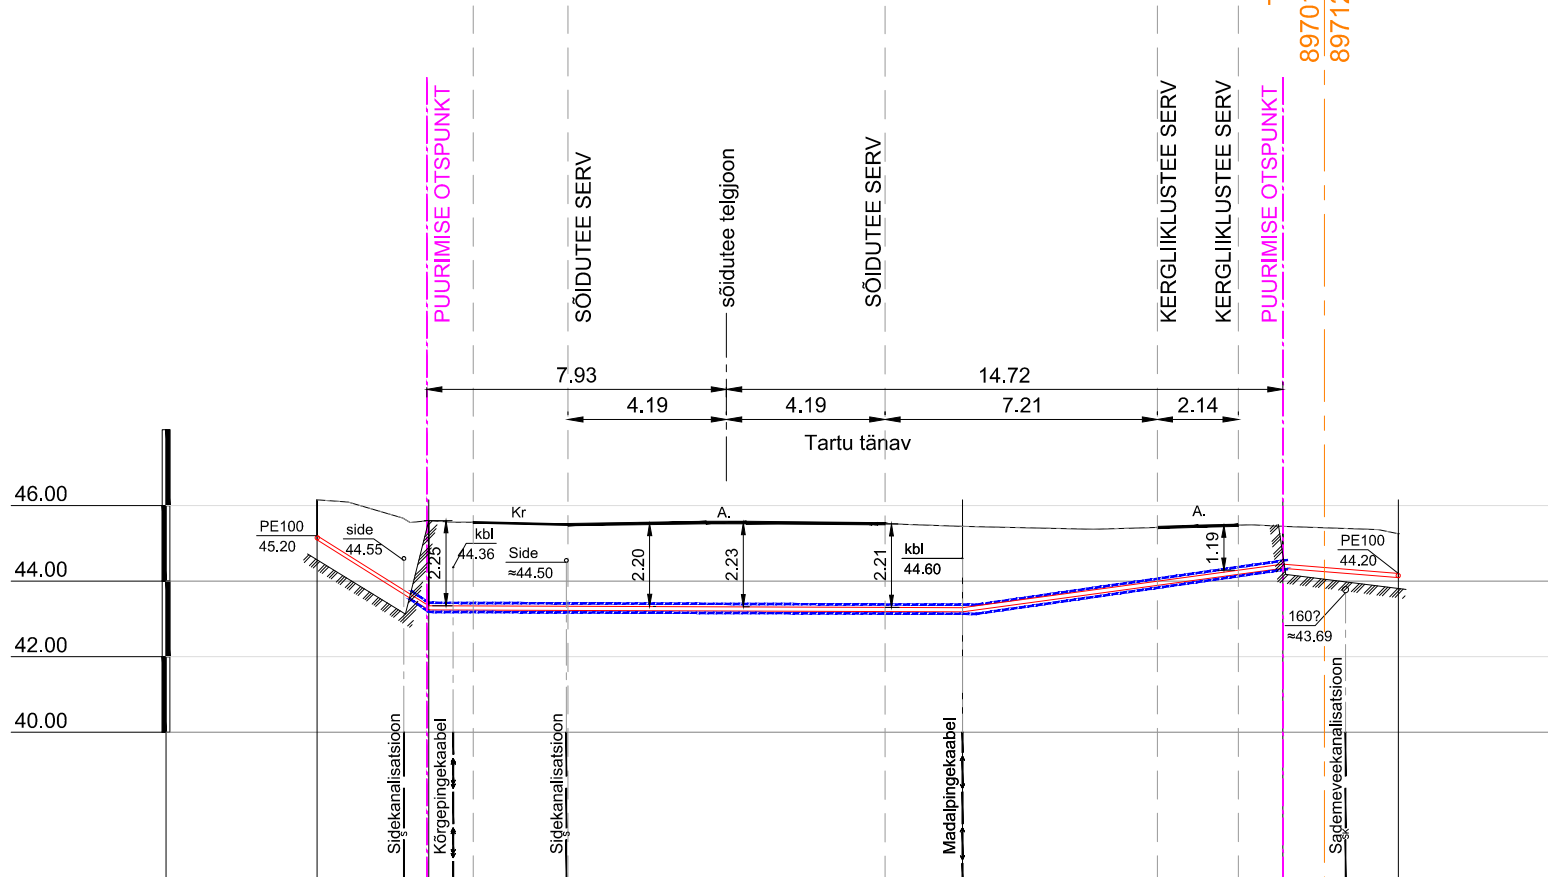


GAASITORUSTIKU ASENDIPLAAN
1:500

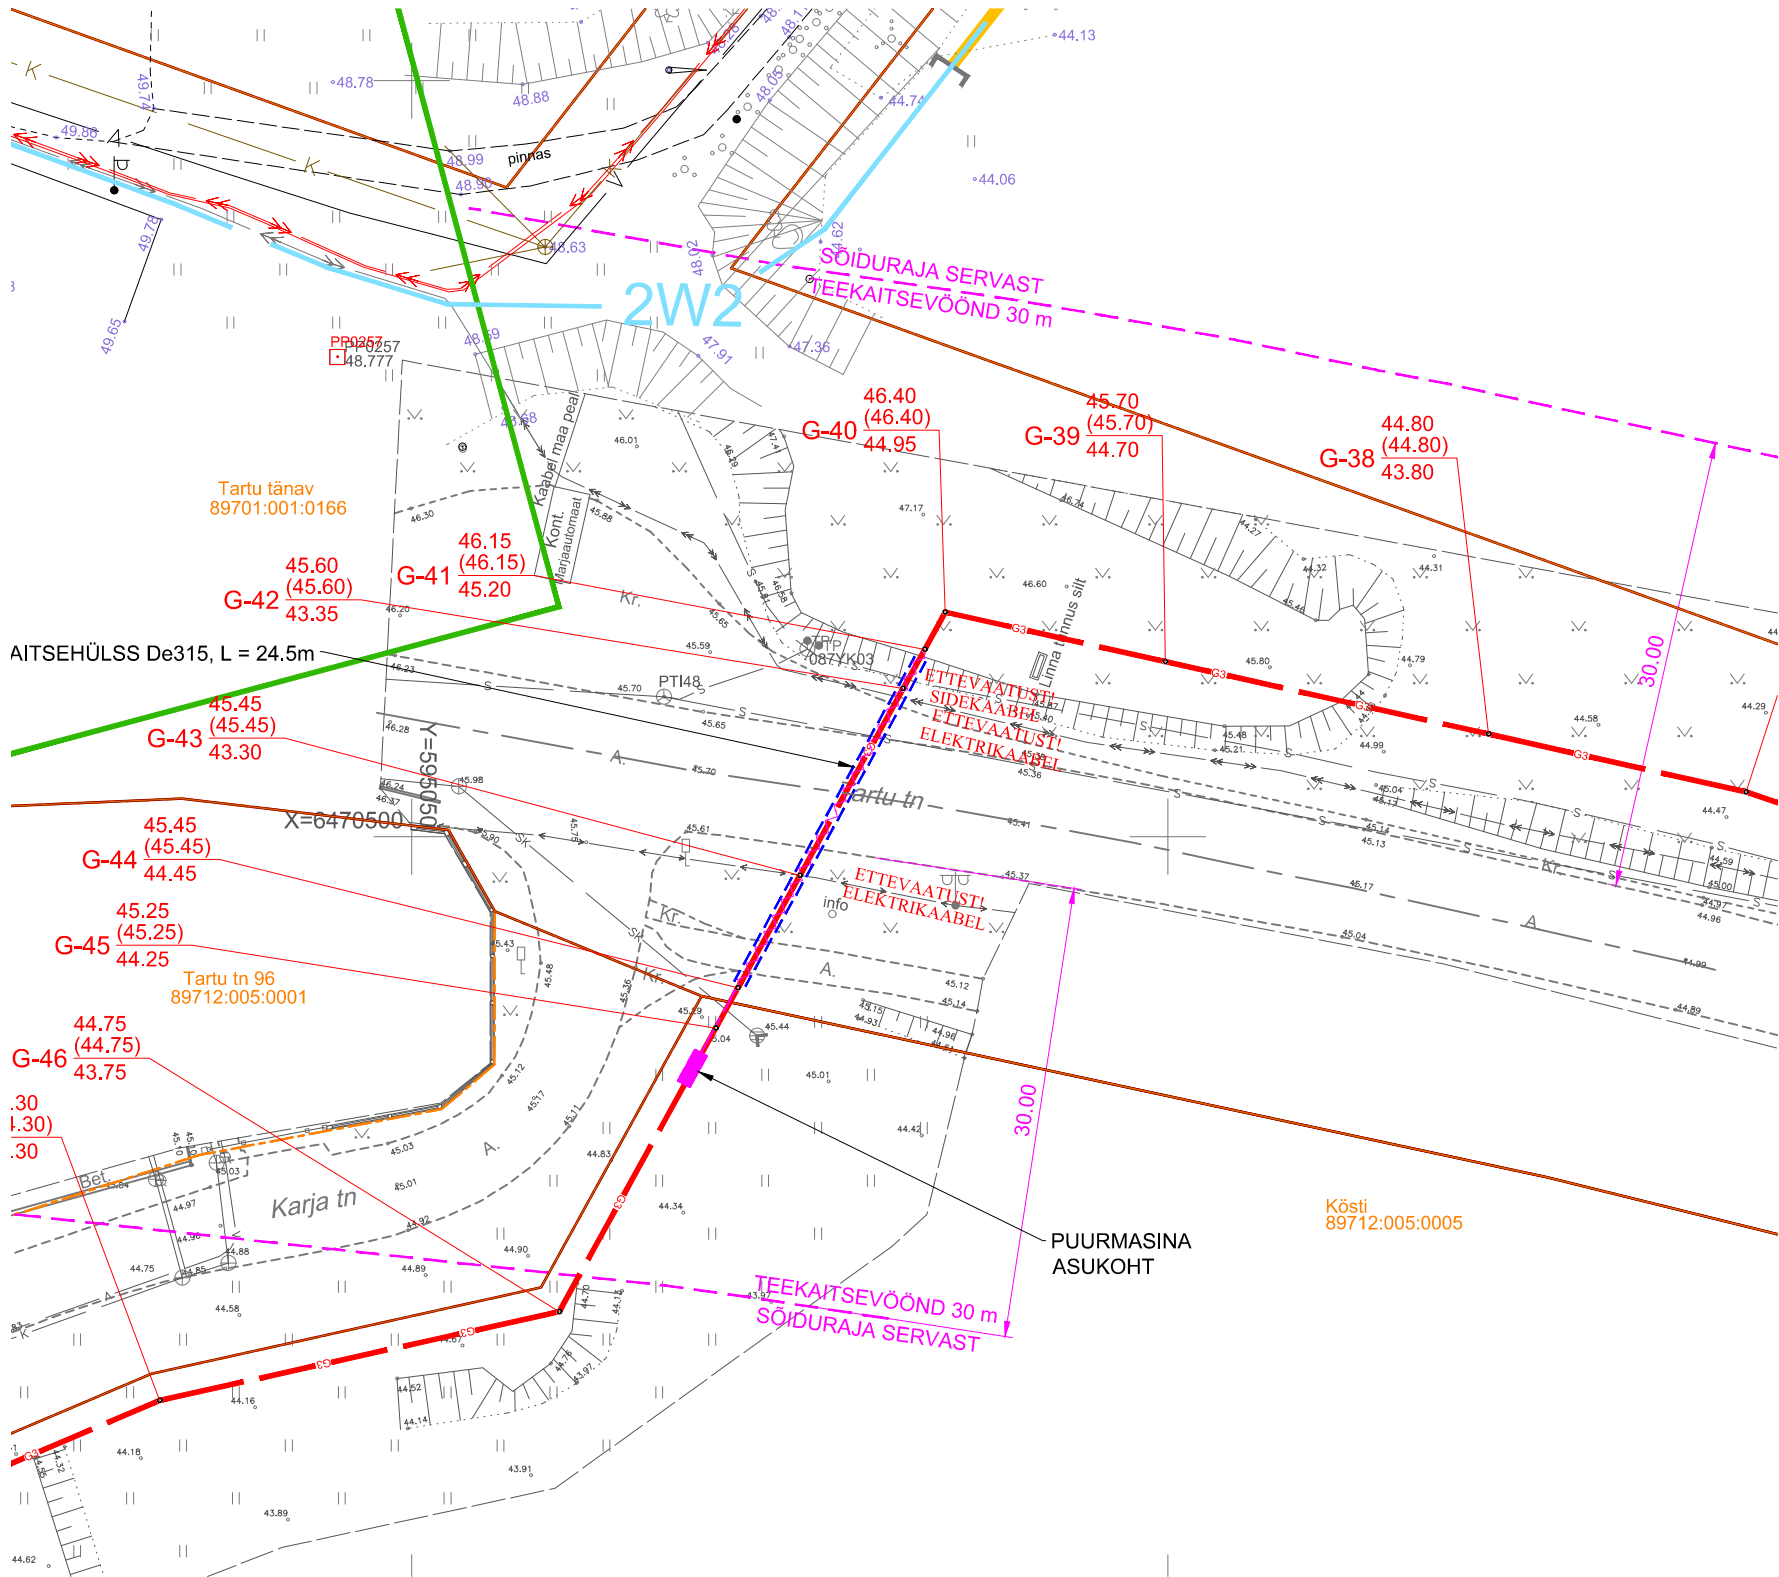

Mhor: 1:200
Mver: 1:200

SÕLME TÄHIS	PAIGALDUS KINNISEL MEETODIL, L = 22.7m				
	G-41	G-42	G-43	G-44	G-45
OLEMASOLEVA MAAPINNA KÕRGUS (m ABS)	46.15	45.60	45.45	45.45	45.25
PROJEKTEERITUD MAAPINNA KÕRGUS (m ABS)	46.15	45.60	45.45	45.45	45.25
TORU KÕRGUS PEALT (m ABS)	45.20	43.35	43.30	44.45	44.20
TORU RAJAMISSÜGAVUS OL	1.00	2.25	2.15	1.00	1.05
TORU MATERJAL	PE100, De110 (SDR11), L = 28.6m KAITSEHÜLSS De315, L = 24.5m				
VAHEKAUGUSED (m)	2.9	14.1	8.5	3.0	
SIRGESTATUD TORUSTIKU PLAAN					

1	AL	30.06.25	Väljastatud kooskõlastamiseks		
Versioon	Nimi	Kuupäev	Kirjeldus		
Projekteerija	A. Loigu	30.06.25	Objekt: VILJANDI MAAKOND VILJANDI LINN JÄRVE TN 10 VILJANDI SPA MAAGAASI JAOTUSTORUSTIK	Tellija: VARMATA AS	Töö nr: 25G021
ALEKS-PROJEKT OÜ Reg. 10984670 MTR reg: TST000236, TGT000407, EP10984670-0001			Võru tn. 254 Tartu 50115 info@aleksprojekt.ee tel. 51 17 139	Joonise: RISTUMINE TARTU TÄNAVAGA ASENDIPLAAN, PIKIPROFIIL	Mõõt: 1:500
				Stadium: GV-PP	Leht: 11
				Joonise nr: GV-11	Lehti: 20