


Koormatava ala asendiplaan

Kinnistu nimi: 19331 Rannametsa-lkla tee (KV73171)

Katastritunnus: 21303:001:0101

Asukoht: Jaagupi küla, Häädemeeste vald, Pärnu maakond

Kirjanurk OÜ töö nr 4942P / Enefit Connect OÜ tellimus VT1276

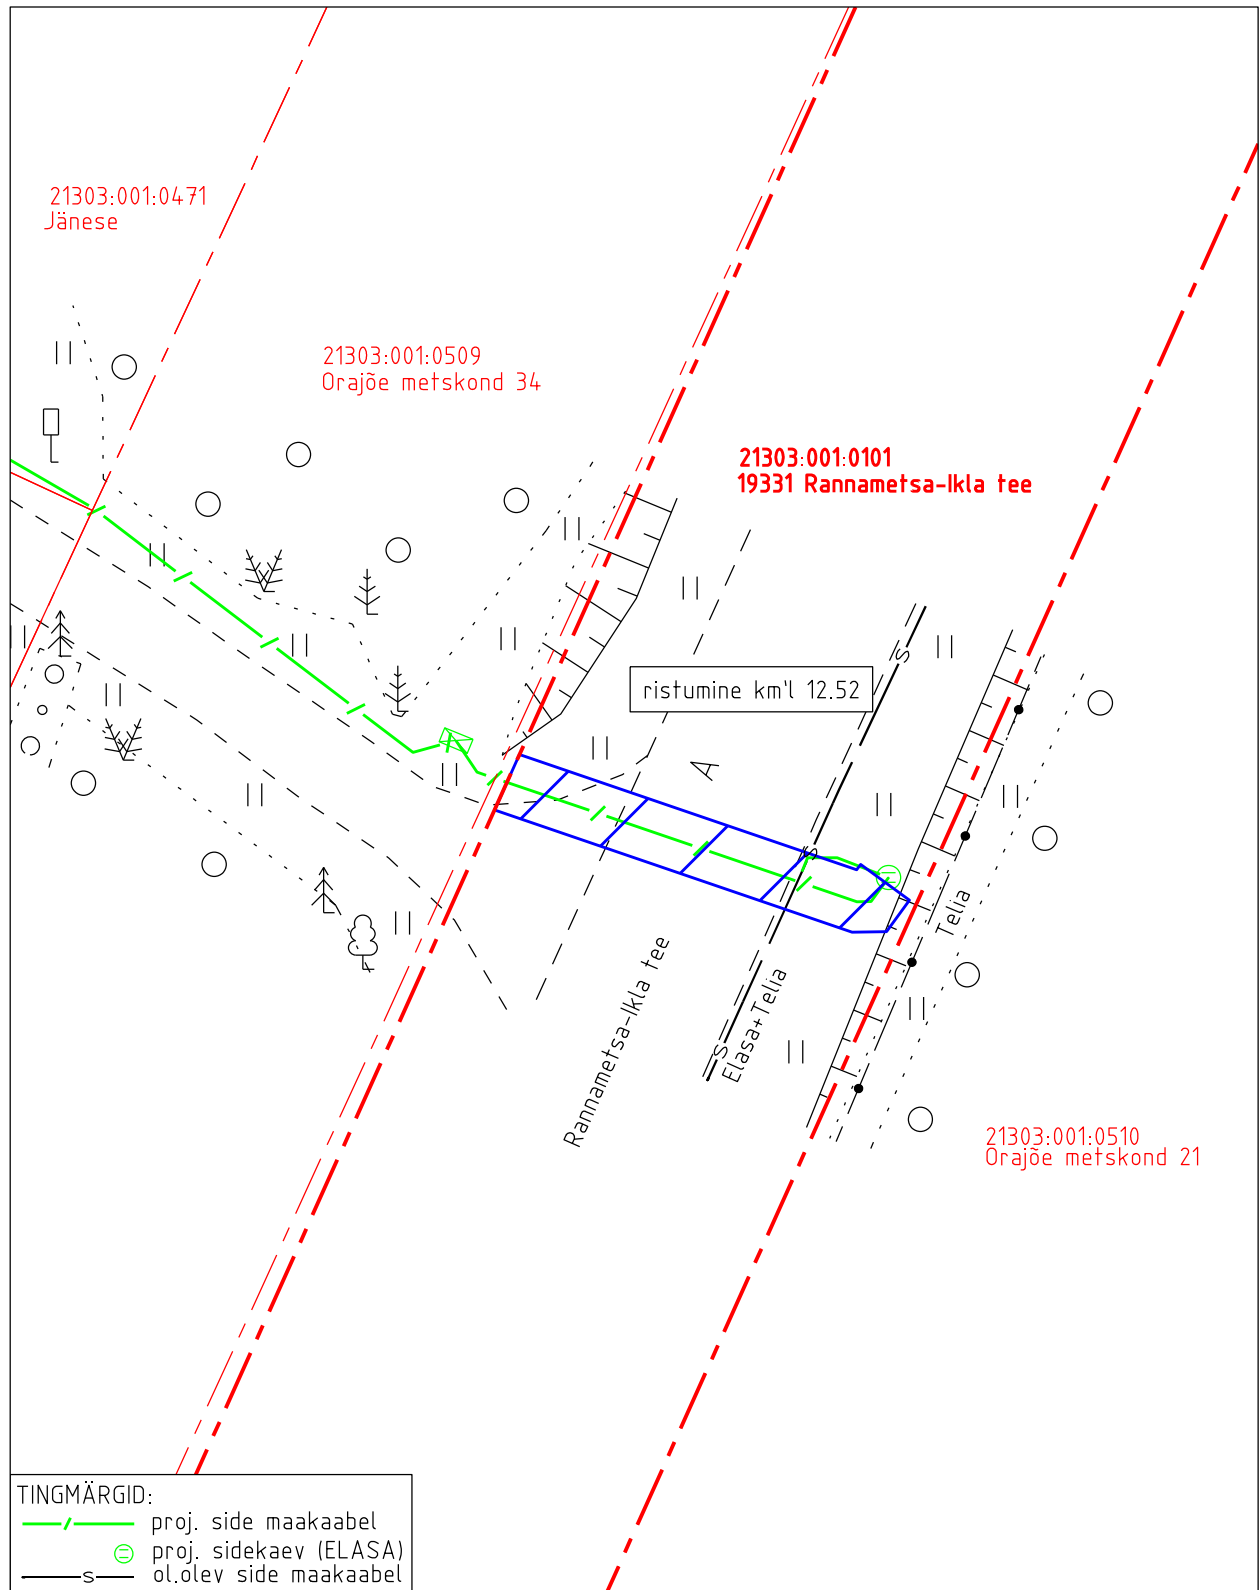

- Koormatava ala pindala kokku 27 m²
- Koormatava katastriüksuse piir
- Katastriüksuste piirid

Plaan 1-1
M 1:250

Koostaja:
OÜ Kirjanurk