




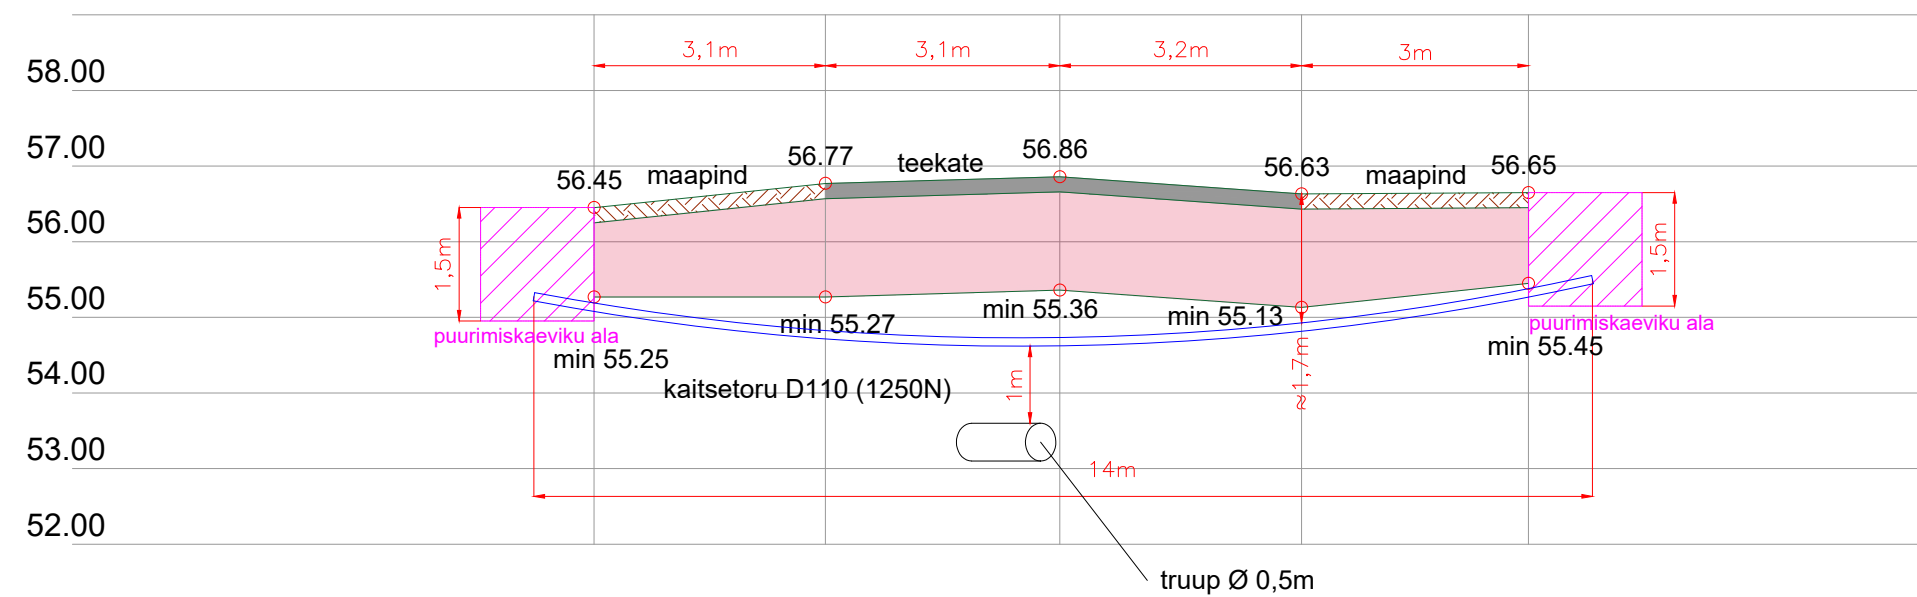

Ristlõige: Orava raudteeülesõit km 73,113 (riigitee nr 18243 Niitsiku-Võmmorski tee km 5,479)

M 1:100


Kaablikanaliseerimise torude / kaitsetorus kaablite paigaldamine sõidutee alla kinnisel meetodil




| | | | | | | |
|---------------|------------|----------|---|------------------------------|---|---|
| Ristlõiked | | | | |  | |
| Vastutav isik | R.Campo | 09.10.25 |  | Joonise nr: EA-4-03 | | INGENIERIA Y CONTROL FERROVIARIO S.A. Reg nr. A33877812 |
| Kontrollija | S.Berezin | 09.10.25 |  | Seotud projektiga: UAS616 | Version: | |
| Projekteerija | E.Viljaste | 09.10.25 |  | | 1 | 1/2 |

Ristlõiked: Orava raudteeülesõit km 73,113

Lõige 1-1

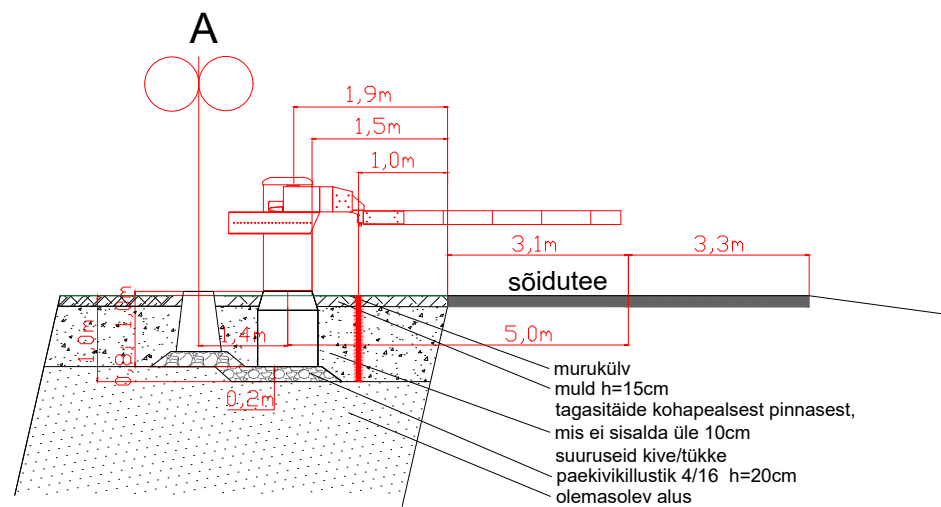

Lõige 2-2

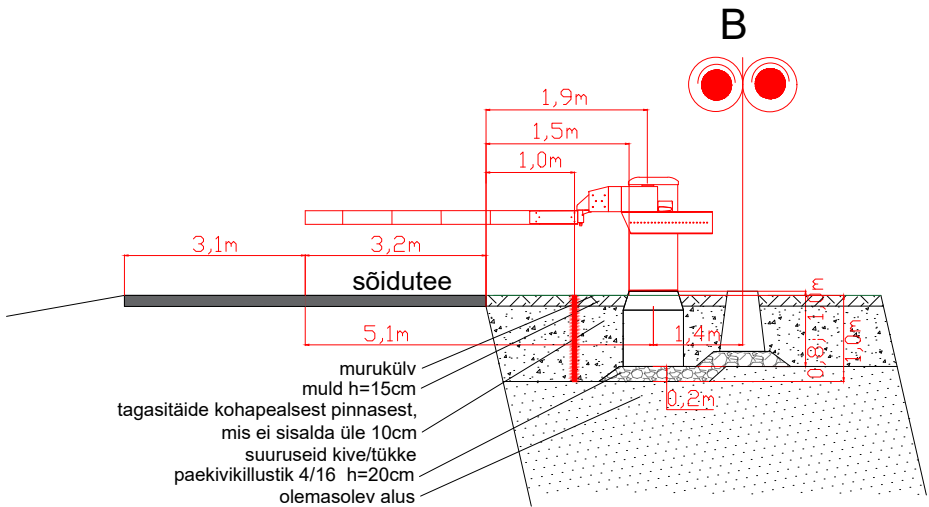

| Ristlõiked | | | | | ICF | |
|---------------|------------|----------|--|---------------------------|--|-----------|
| Vastutav isik | R.Campo | 09.10.25 | | Joonise nr: EA-4-03 | INGENIERIA Y CONTROL FERROVIARIO S.A. Reg nr. A33877812 | |
| Kontrollija | S.Berezin | 09.10.25 | | Seotud projektiga: UAS616 | | |
| Projekteerija | E.Viljaste | 09.10.25 | | | Versioon: 1 | Leht: 2/2 |