Mõõtkava: 1:10000

X = 6580180, Y = 535631

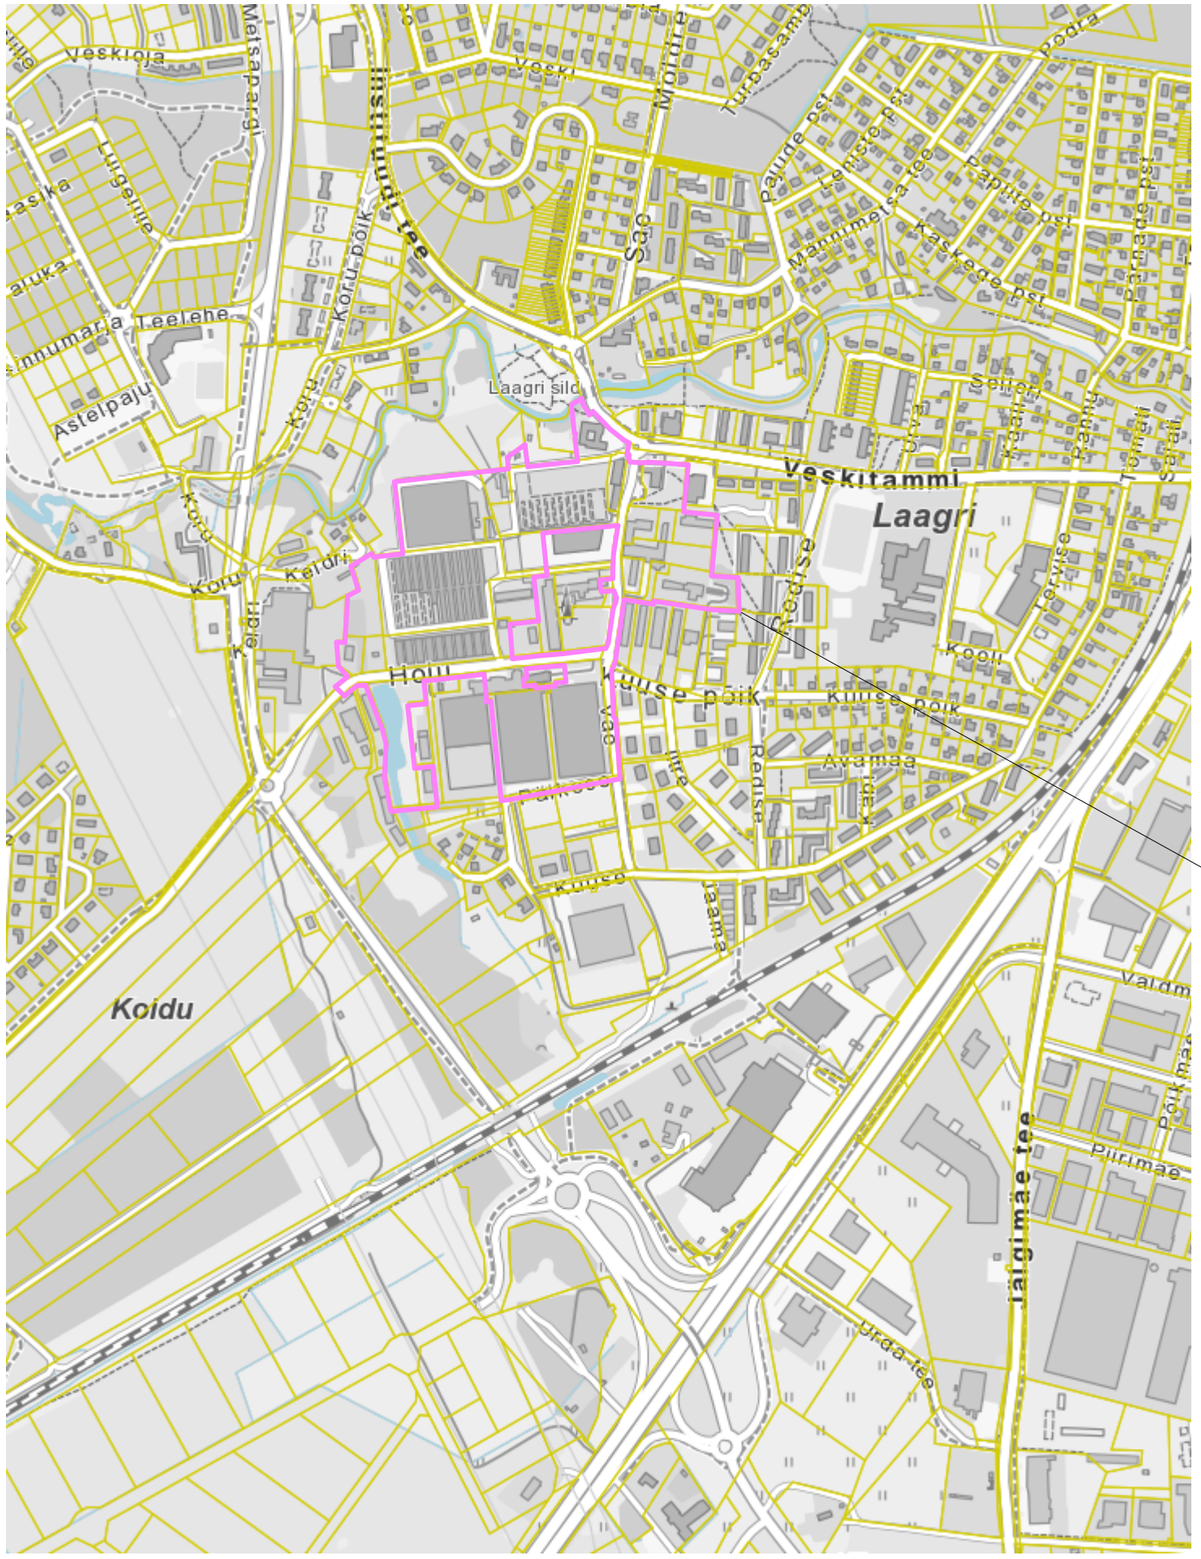

X = 6577648, Y = 533695

detailplaneeringu ala

Planeering

Laagri aleviku keskusala ja lähiala detailplaneering

Joonise nimetus

Situatsiooniskeem

Planeerija			Skepast&Puhkim OÜ Laki 34 12915 Tallinn EESTI Tel. +372 664 5808 Faks. +372 664 5818 info@skpk.ee	Tellija Laagri Kinnisvara OÜ 14867139 Tel. Faks.	
Projektijuht	Ivan Gavrilov		Staadium Põhilahendus	Mõõtkava 1:10000	Projekti nr 2019_0075
Planeerija	Ivan Gavrilov				
Planeerija			Kuupäev 17.05.2023		Joonise nr DP-01
Planeerija					