



## Lõige nr.1 Ristumine riigiteega nr 12136 Puski-Kõpu-Ristna tee km 18.63

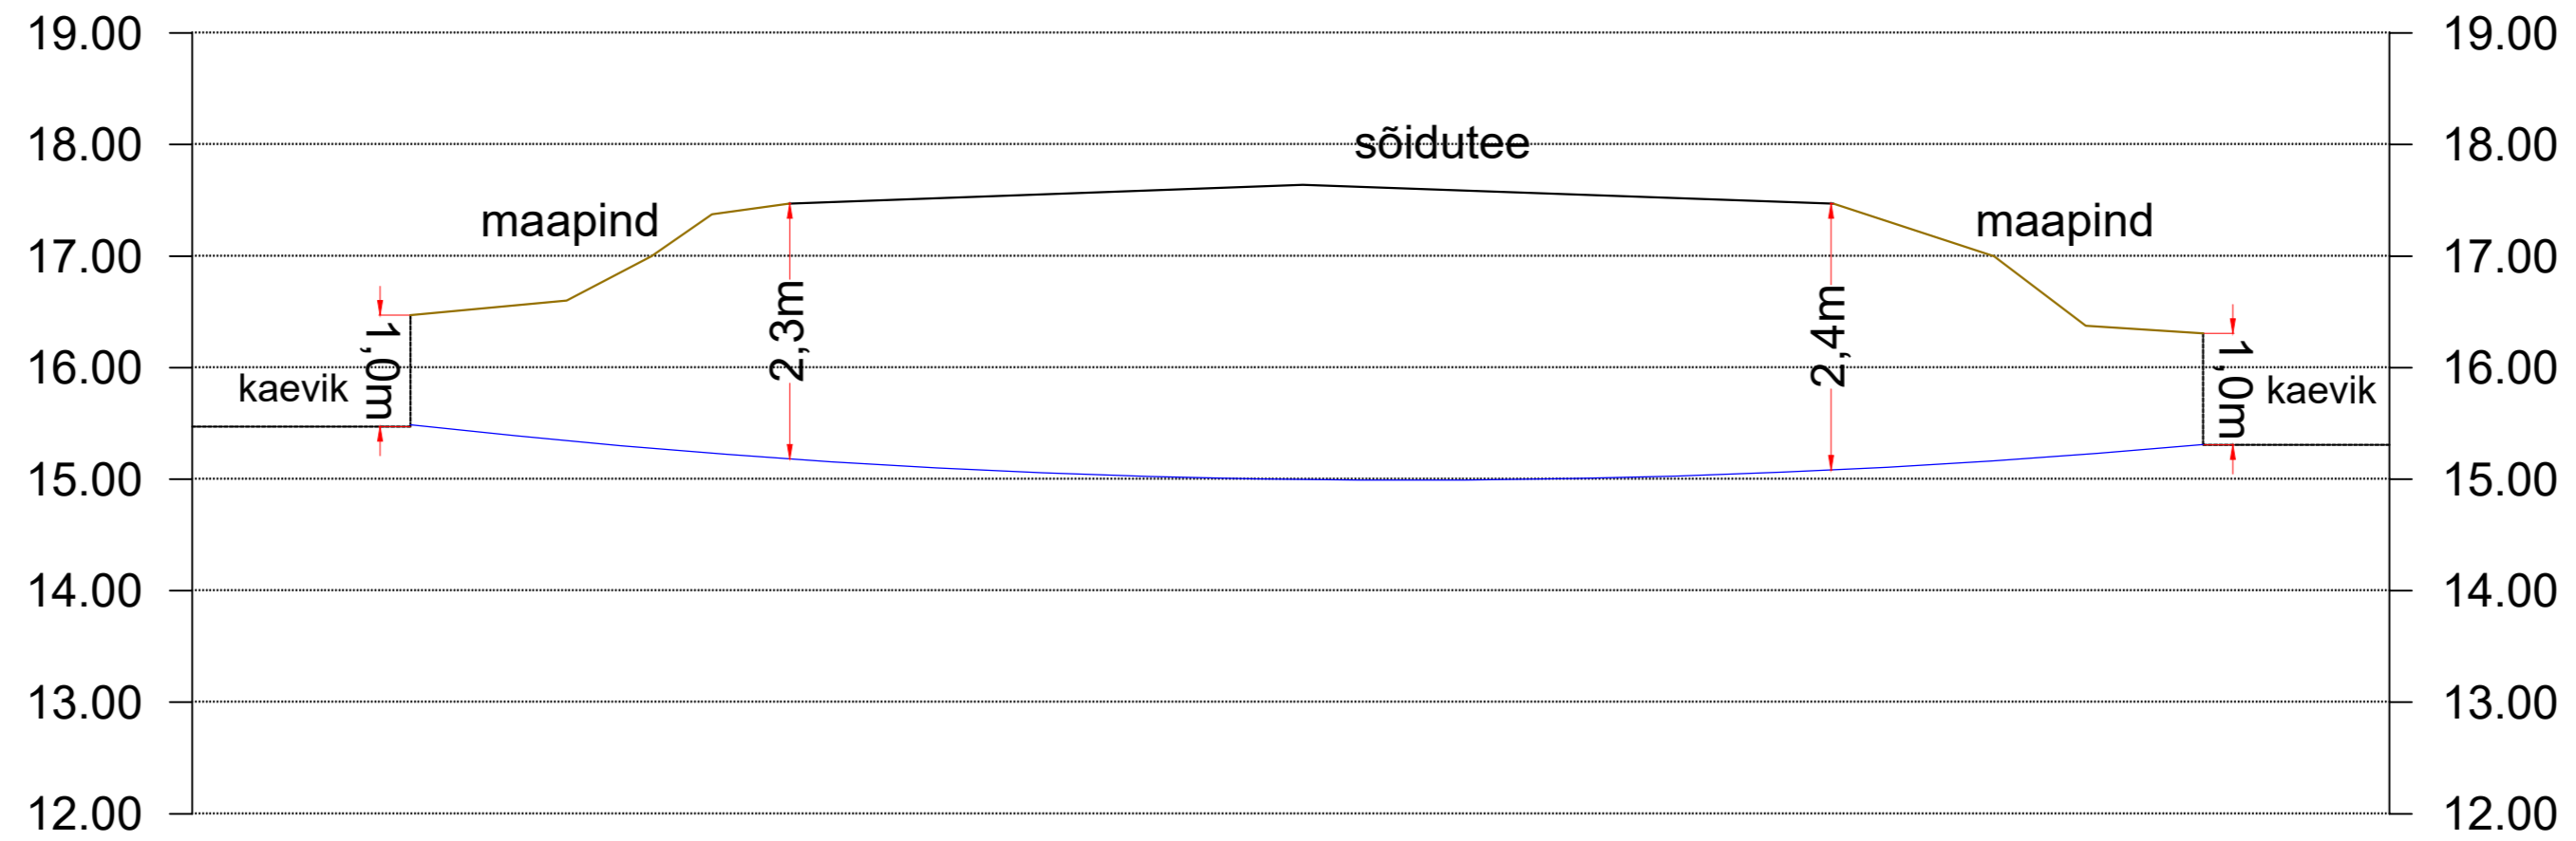

12136 Puski-Kõpu-Ristna tee  
39201:001:2792

## Lõige nr.2 Ristumine riigiteega nr 12141 Kalana sadama tee km 1.05

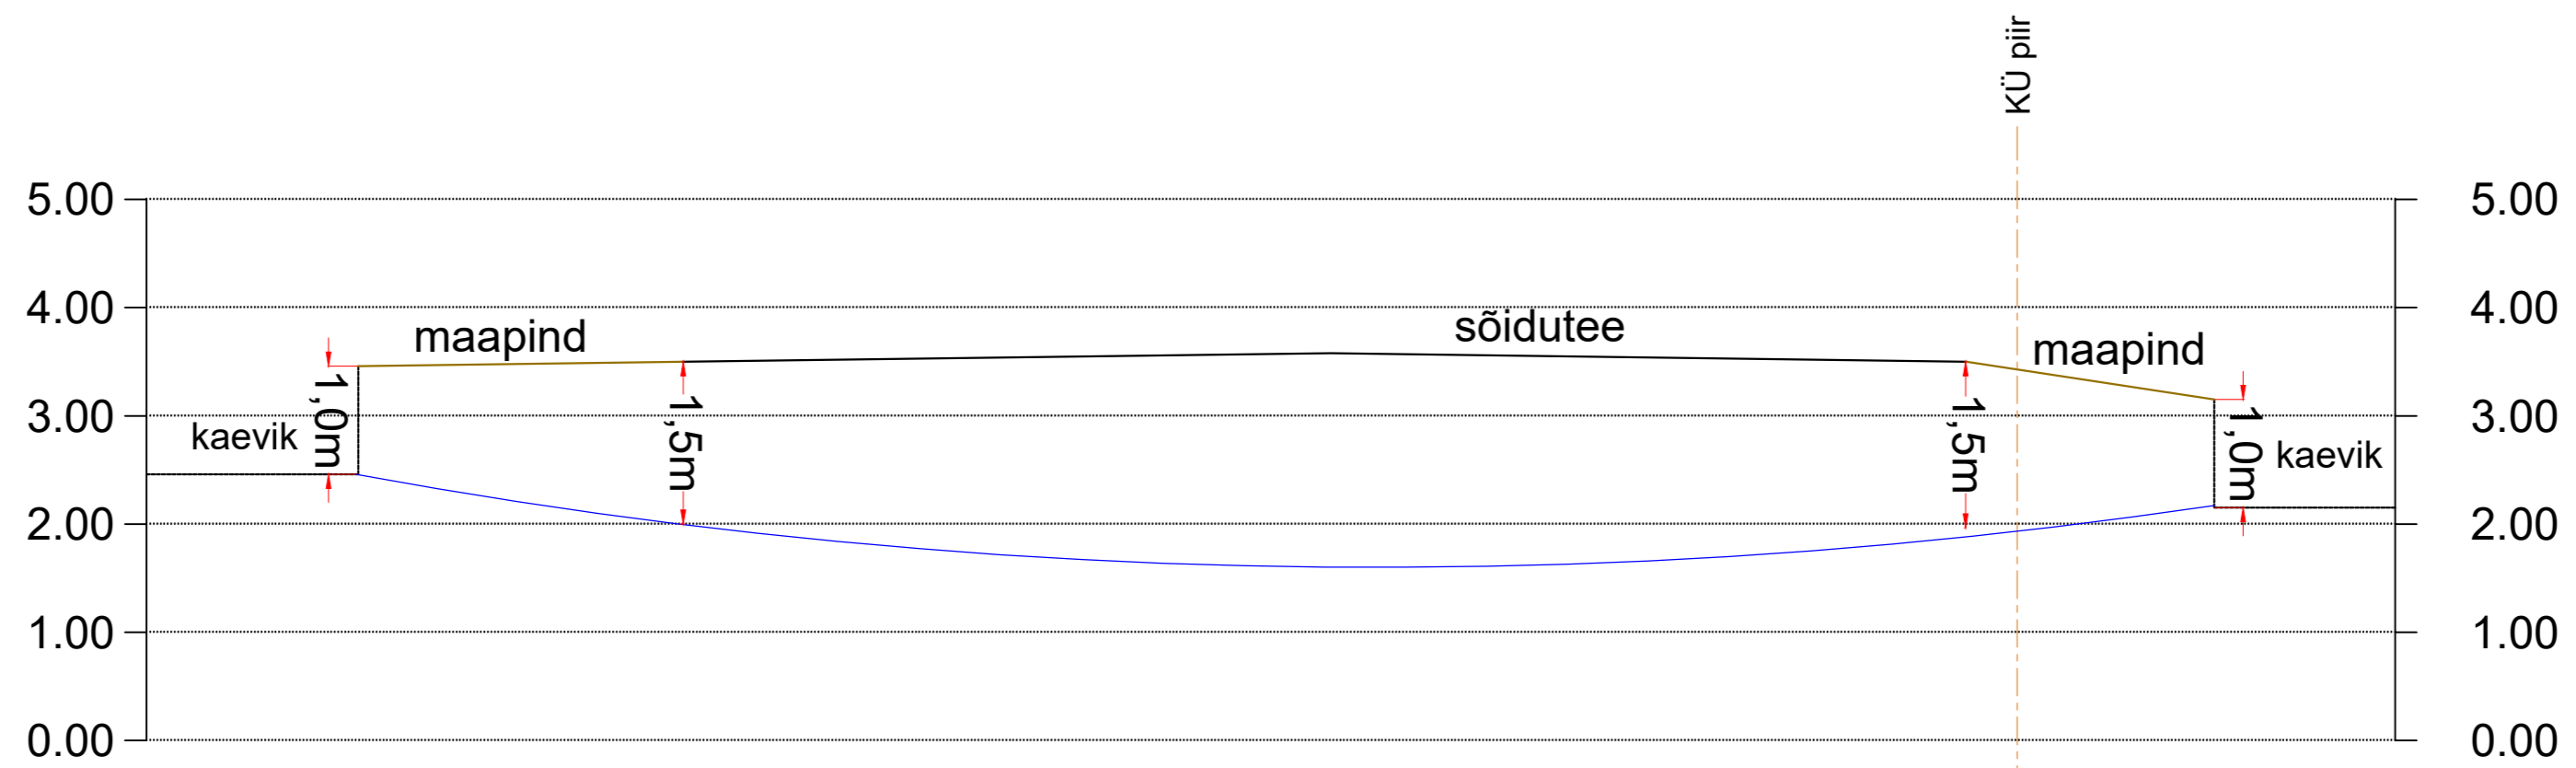

12141 Kalana sadama tee  
39201:001:2850

Kalana jahisadam  
39201:001:0587

Projekt:	Hiiumaa, Hiiumaa vald, Kalana küla JPV		Tellija:	ELA SA	
Joonis:	Pikiprofiilid		Töö nr.:	ELA511	
	AS Connecto Eesti Registrikood: 10722319 Tulnu tn 19, 11314 Tallinn tel. 606 3100 info@connecto.ee www.connecto.ee	Projekteeris: Timmo Tampõld	Joonise nr.:	EL-6-01	
	<b>CONNECTO</b>	Kontrollis:	Möötkava:	Leht	Lehti
			Staadium:	Tööprojekt	1 1