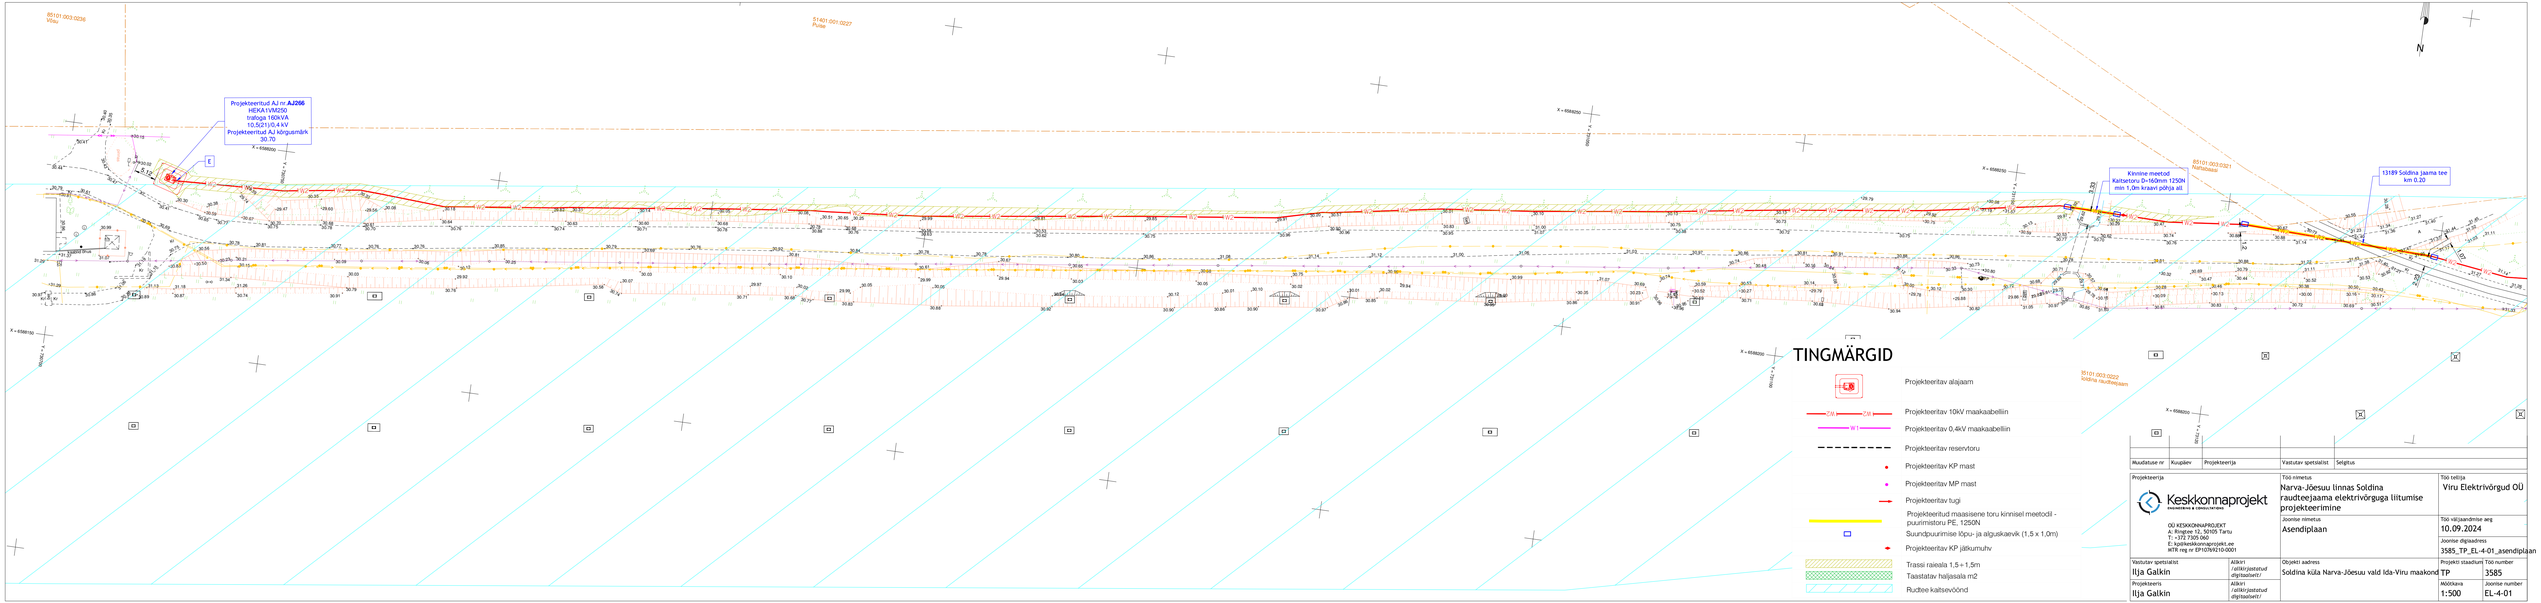
85101:003:0236
Võisiv
51401:001:0227
Pulleo
85101:003:0321
Vaabaotsa
85101:003:0222
Soldina raudteeaasm
Projekteeritud AJ nr. AJ266
HEKA1VM250
Indiga 160kVA
10,5/21|0,4 kV
Projekteeritud AJ kõrgusmärk
30.70
Kinnine meetod
Kaitsetoru D=160mm 125ON
min 1,0m kraavi põhja all
13189 Soldina jaama tee
km 0.20
TINGMÄRGID
Projekteeritav alajaam
Projekteeritav 10kV maakaabelliin
Projekteeritav 0,4kV maakaabelliin
Projekteeritav reservtoru
Projekteeritav KP mast
Projekteeritav MP mast
Projekteeritav tugi
Projekteeritud maasisene toru kinnisel meetodil - puurimistoru PE, 125ON
Suundpuurimise lõpu- ja alguskaevik (1,5 x 1,0m)
Projekteeritav KP jätkumuhv
Trassi raiseala 1,5+1,5m
Taastatav haljasala m2
Ructee kaitsevöönd
N
X = 6586150
X = 6586200
X = 6586250
X = 6586300
X = 6586350
X = 6586400
X = 6586450
X = 6586500
X = 6586550
X = 6586600
X = 6586650
X = 6586700
X = 6586750
X =