



13149 Lapiotsa-Soldina teega T1 ristumise profiil, km 3.29
mõõtkavas 1:100

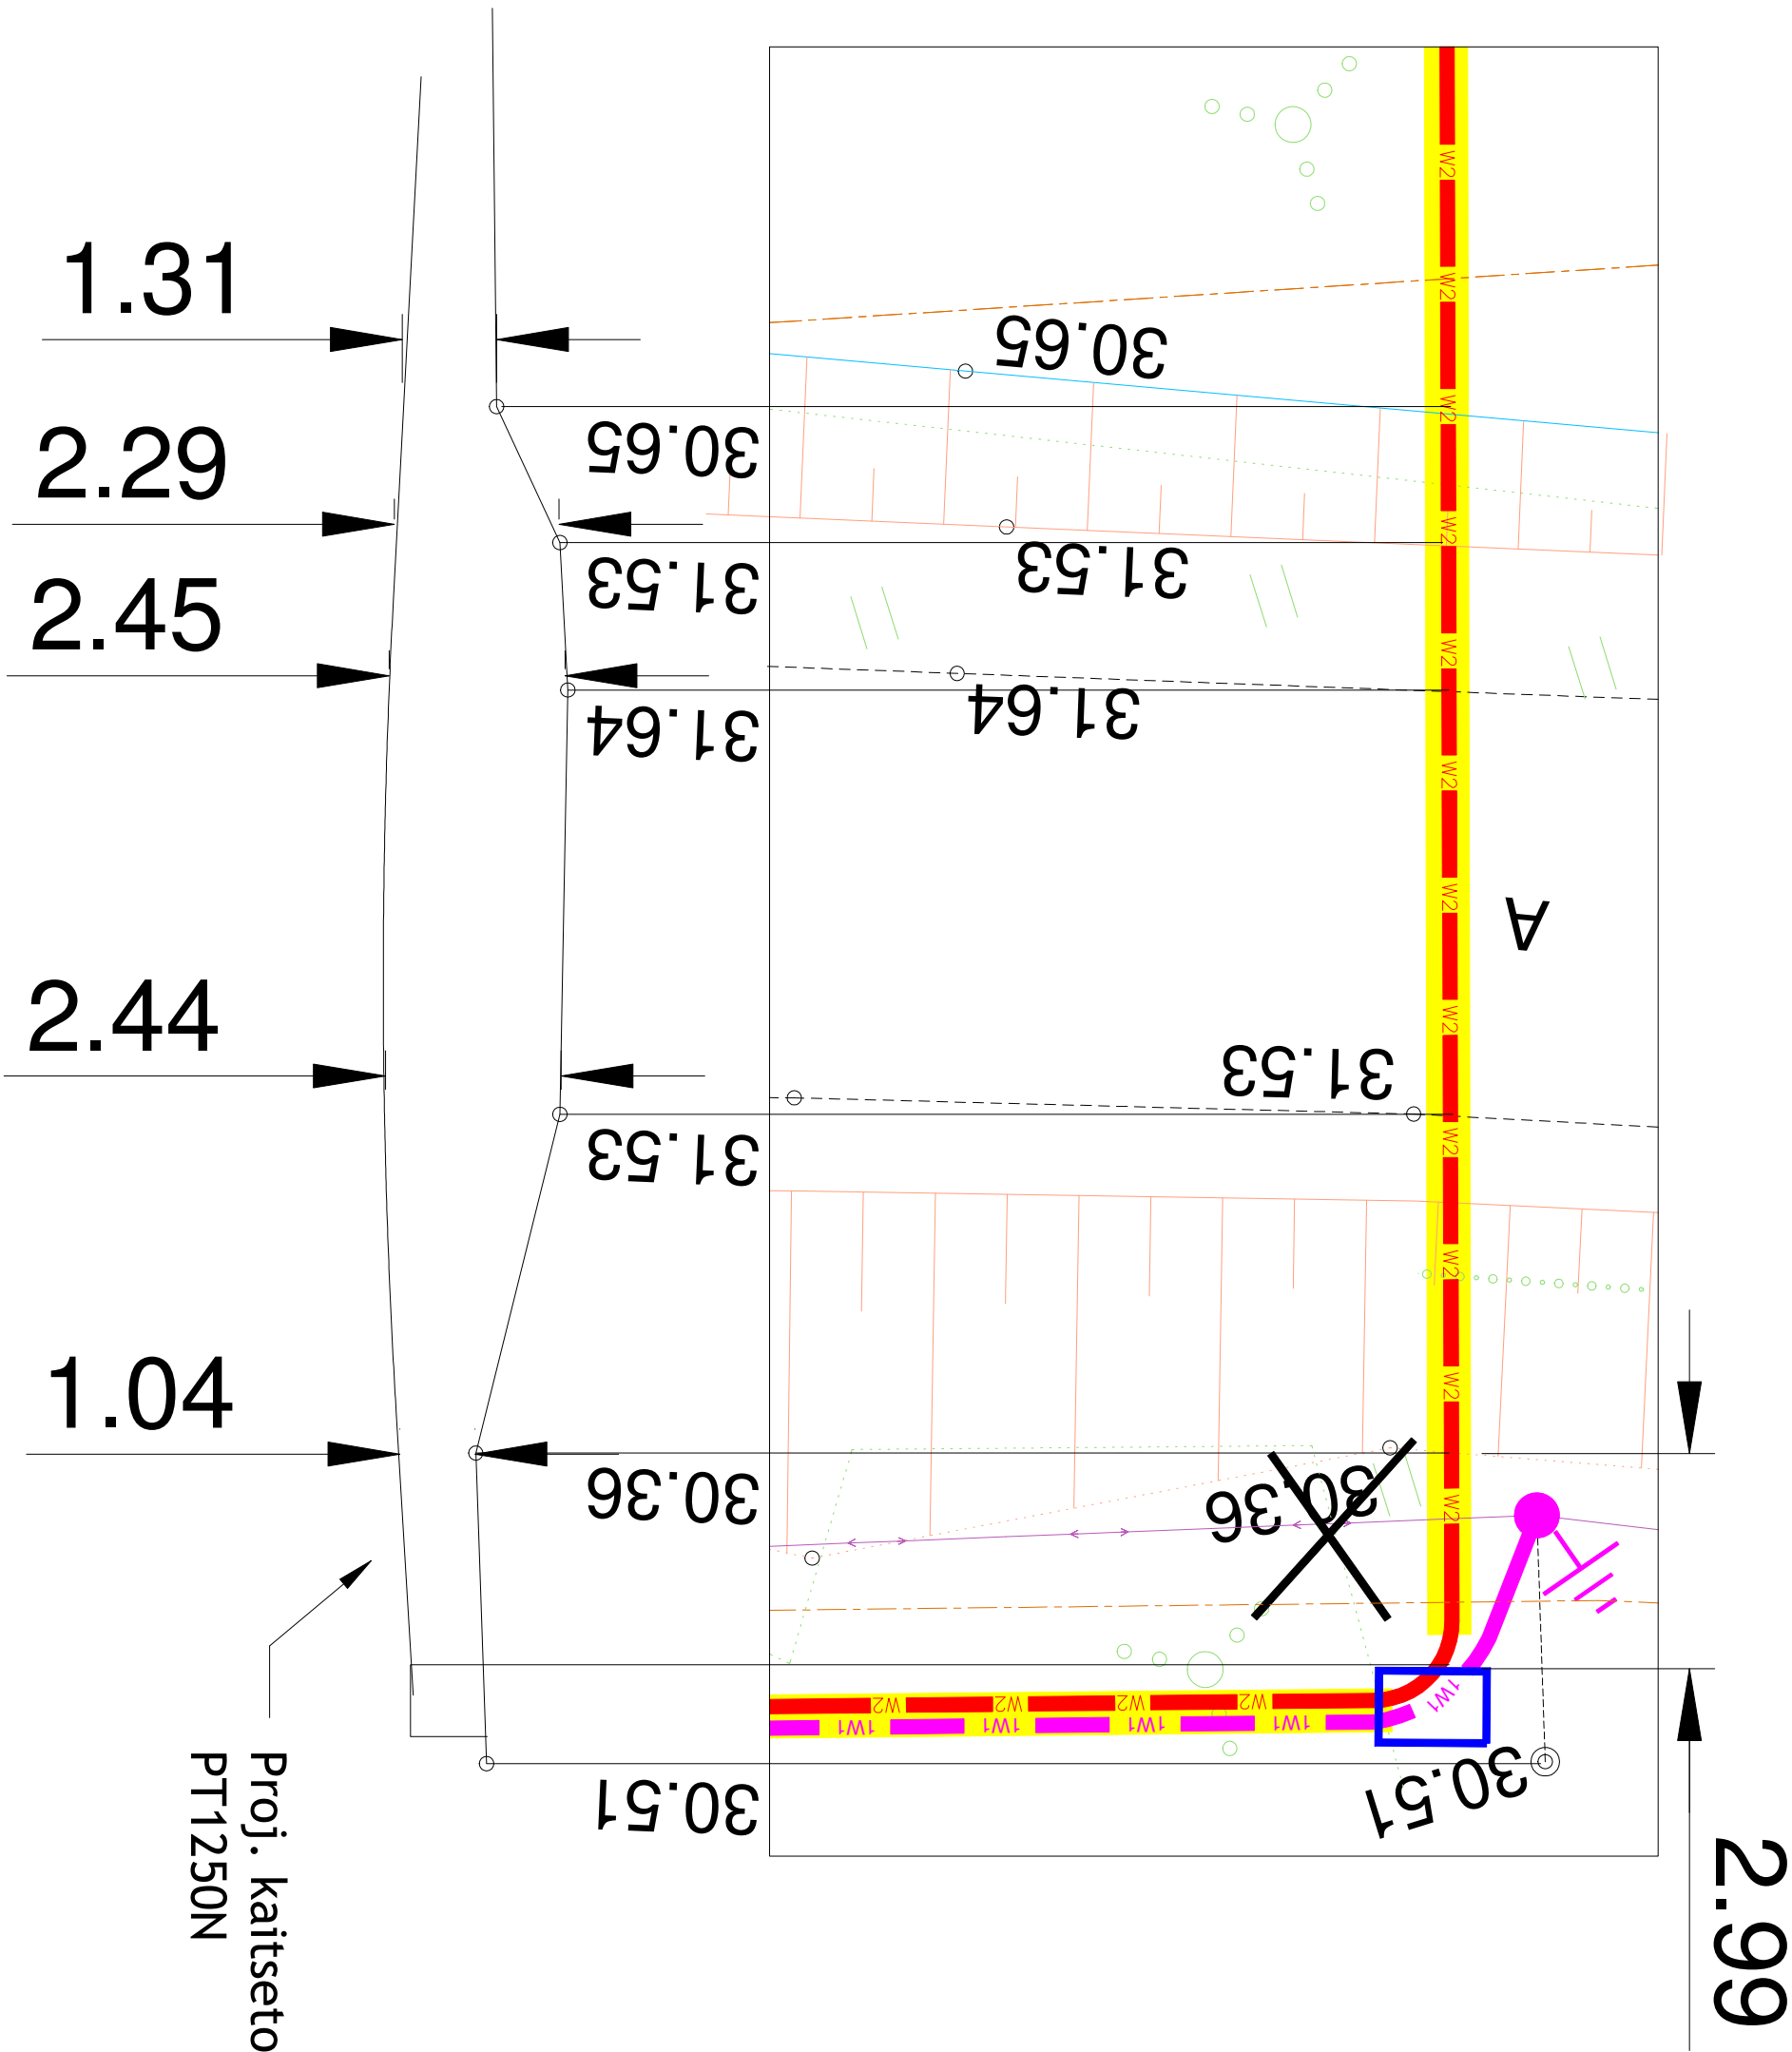

Muudatuse nr		Kuupäev		Projekteerija		Vastutav spetsialist		Selgitus	
Projekteerija		Töö nimetus		Töö tellija		Joonise nimetus		Töö väljaandmise aeg	
 Keskonnaprojekt ENGINEERING & CONSULTATIONS		Narva-Jõesuu linnas Soldina raudteejaama elektrivõrguga liitumise projekteerimine		Viru Elektrivõrgud OÜ		Ristumise profiil 1		10.09.2024	
OÜ KESKKONNAPROJEKT A: Ringtee 12, 50105 Tartu T: +372 7305 060 E: kp@keskkonnaprojekt.ee MTR reg nr EP10769210-0001		Objekti aadress		Projekti staadium		Joonise digiaadress		3585_TP_EL-6-01_profiil1	
Vastutav spetsialist		Allkiri /allkirjastatud digitaalselt/		Töö number		Mõõtkava		Joonise number	
Ilja Galkin		Allkiri /allkirjastatud digitaalselt/		TP		1:500		EL-6-01	
Projekteeris									
Ilja Galkin									