


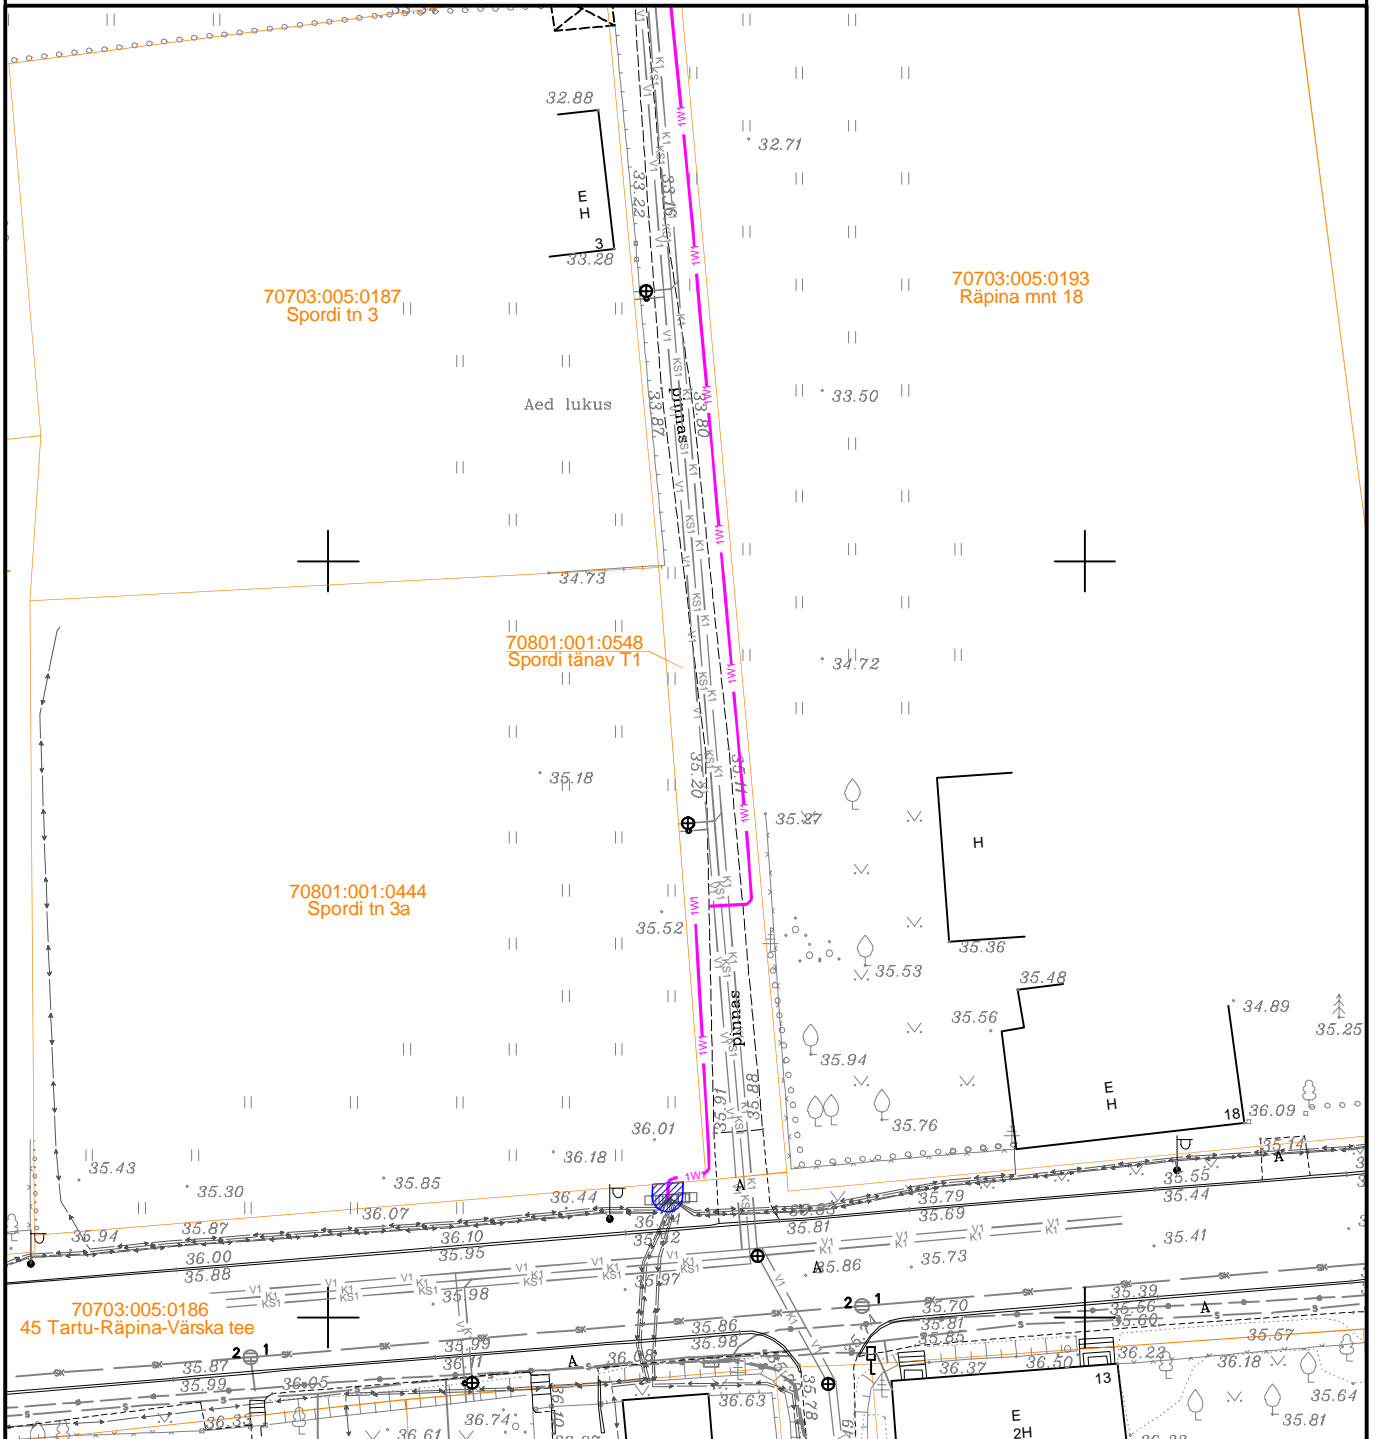



Isikliku kasutusõiguse seadmise plaan



IKO ala Pos nr	Kinnistu reg.osa number	PARI ID	Katastriüksuse tunnus, nimi ja sihtotstarve	Asukoht riigitee suhtes	Ala pindala, m ²
Pos. 1	5871350	914949	45 Tartu-Räpina-Värskä tee 70703:005:0186 Transpordimaa	km 67,77	3

 Katastriüksuse piir
 Kasutusõiguse ala
 Elektri maakaabel

Projekt	Reoveepumpla liitumine Kraaviniidu kinnistul, Võõpsu alevik, Räpina vald, Põlvamaa				Tellija	Elektrilevi OÜ	
 LEONHARD WEISS E-post estonia@leonhard-weiss.com Telefon +372 601 2285 Registrikood 12083348	Joonis	Isikliku kasutusõiguse seadmise plaan			Joonise nr	LC4134-I	
	Projekteeris	A. Erik		53 090 199	Mõõtkaava	M1:500	
	Kontrollis	A. Erik		53 090 199	Staadium	Tööprojekt	
					Keel	Leht	Lehti
					EST	1	1