


Isikliku kasutusõiguse asendiplaan

Kinnistu nimi: Teemeistri tn 1 (reg.nr 24283250)

Katastritunnus: 63801:001:0641

Asukoht: Pärnu-Jaagupi alev, Põhja-Pärnumaa vald, Pärnu maakond

Kirjanurk OÜ töö nr 11594P / Enefit AS tellimus nr VT2116

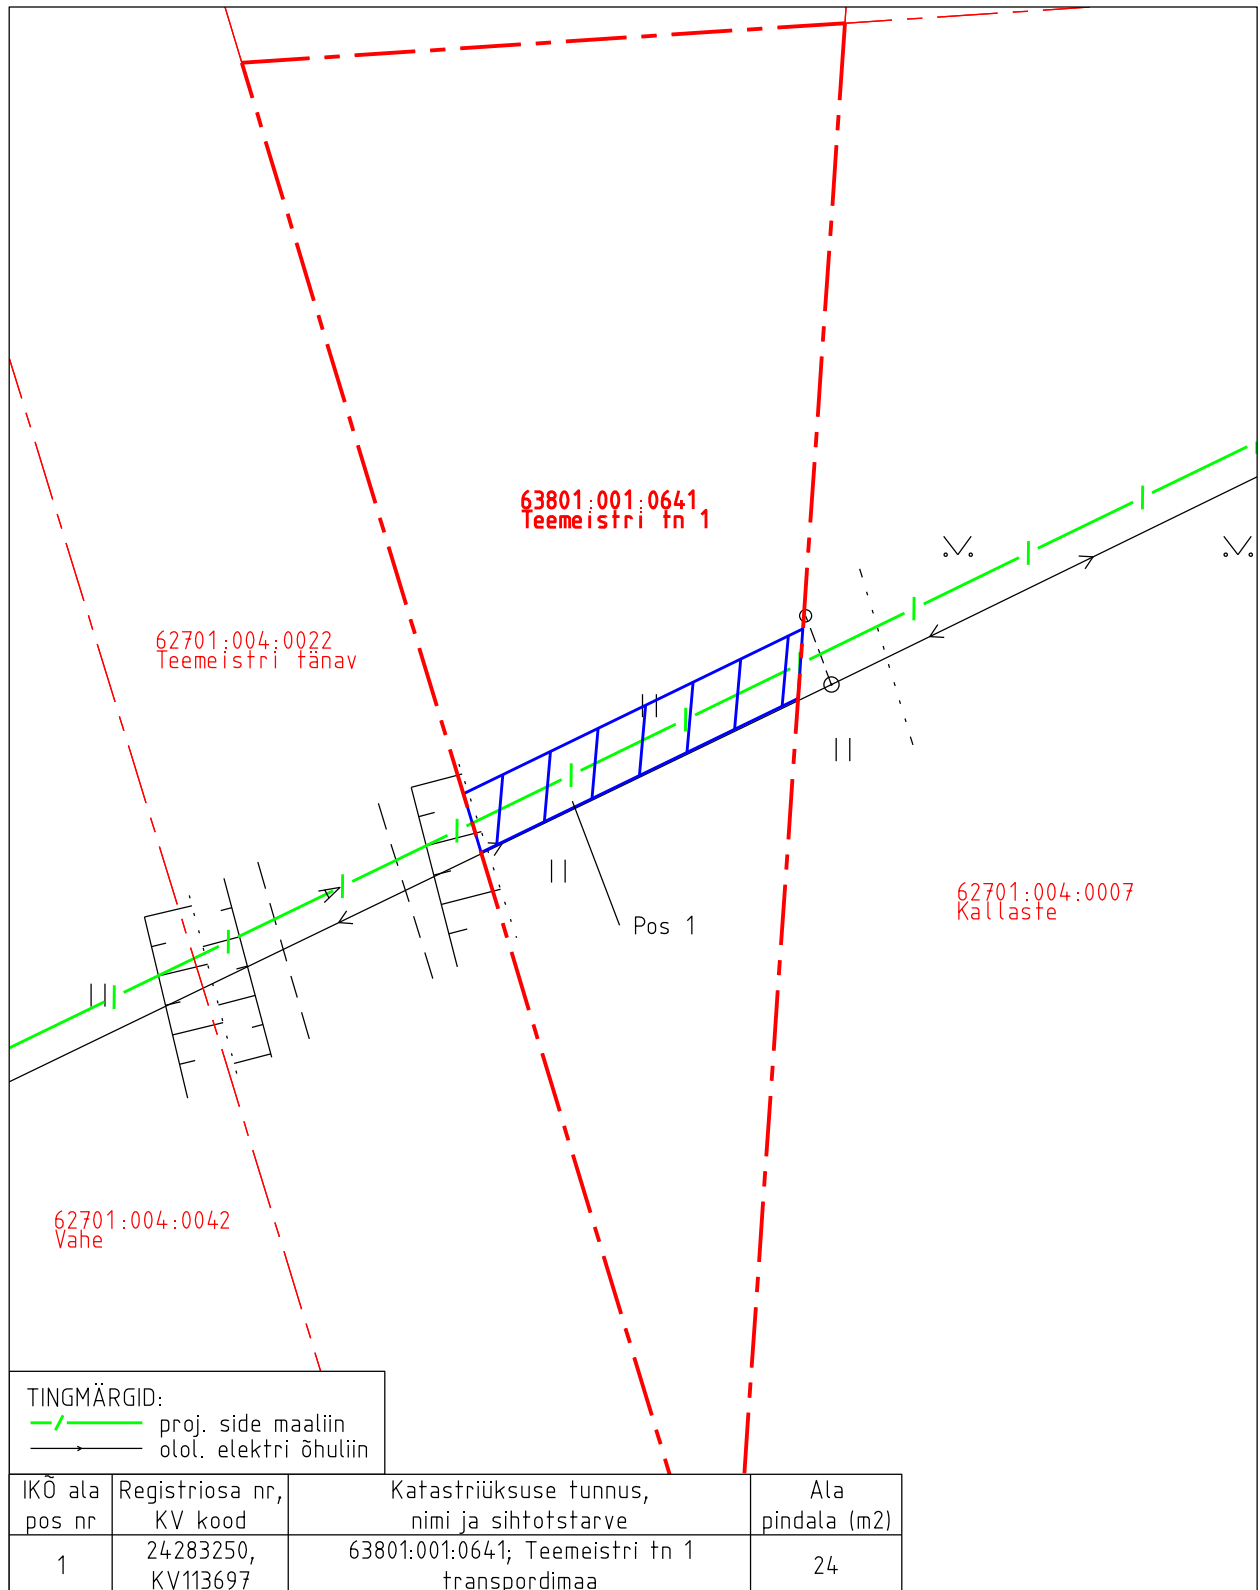

Isikliku kasutusõiguse pindala kokku ligikaudu 24 m²

Koormatava katastriüksuse piir

Katastriüksuste piirid (väljavõte 05.09.2024)

Plaan 5-1

M 1:250

Koostaja:

OÜ Kirjanurk