


Projekteeritud sokliga pinnases liitumiskilp 1-kohaline LK221348  
 Liitumiskilbi tagakülje tsentri koordinaadid:  
 X = Y =  
 Paigaldada liitumiskilbist reservtoru tarbija kaablile D50 1x4m, toru ots tuua maapinnale ning isoleerida.  
 Tõtekaabel AXPK 4G120 nr. MPL410071  
 L=4+742+3m. Kaablikaitsetus PVC 110 De450  
 L=m, h=1.0m.

90202:004:0270  
 Lageda




90202:004:0190  
 Vasta tee 6

90201:001:0539  
 Vasta tee 4

RISTUMINE TEISTE MAA-ALUSTE KOMMUNIKATSIOONIDEGA (VESI, KANALISATSIOON, KAUGKÜTE, SIDE...)

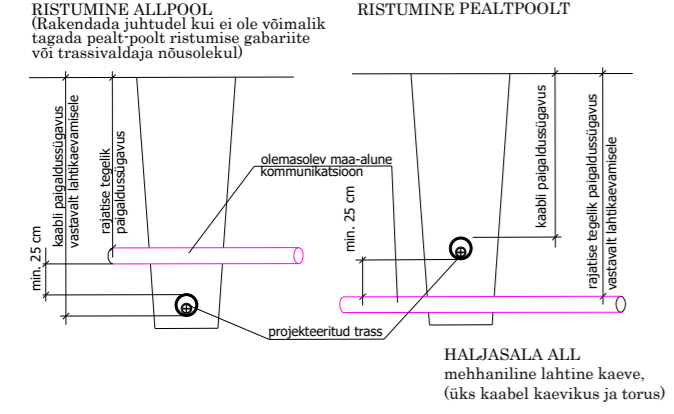

Üks kaabel kaevikus Haljasala taastamine

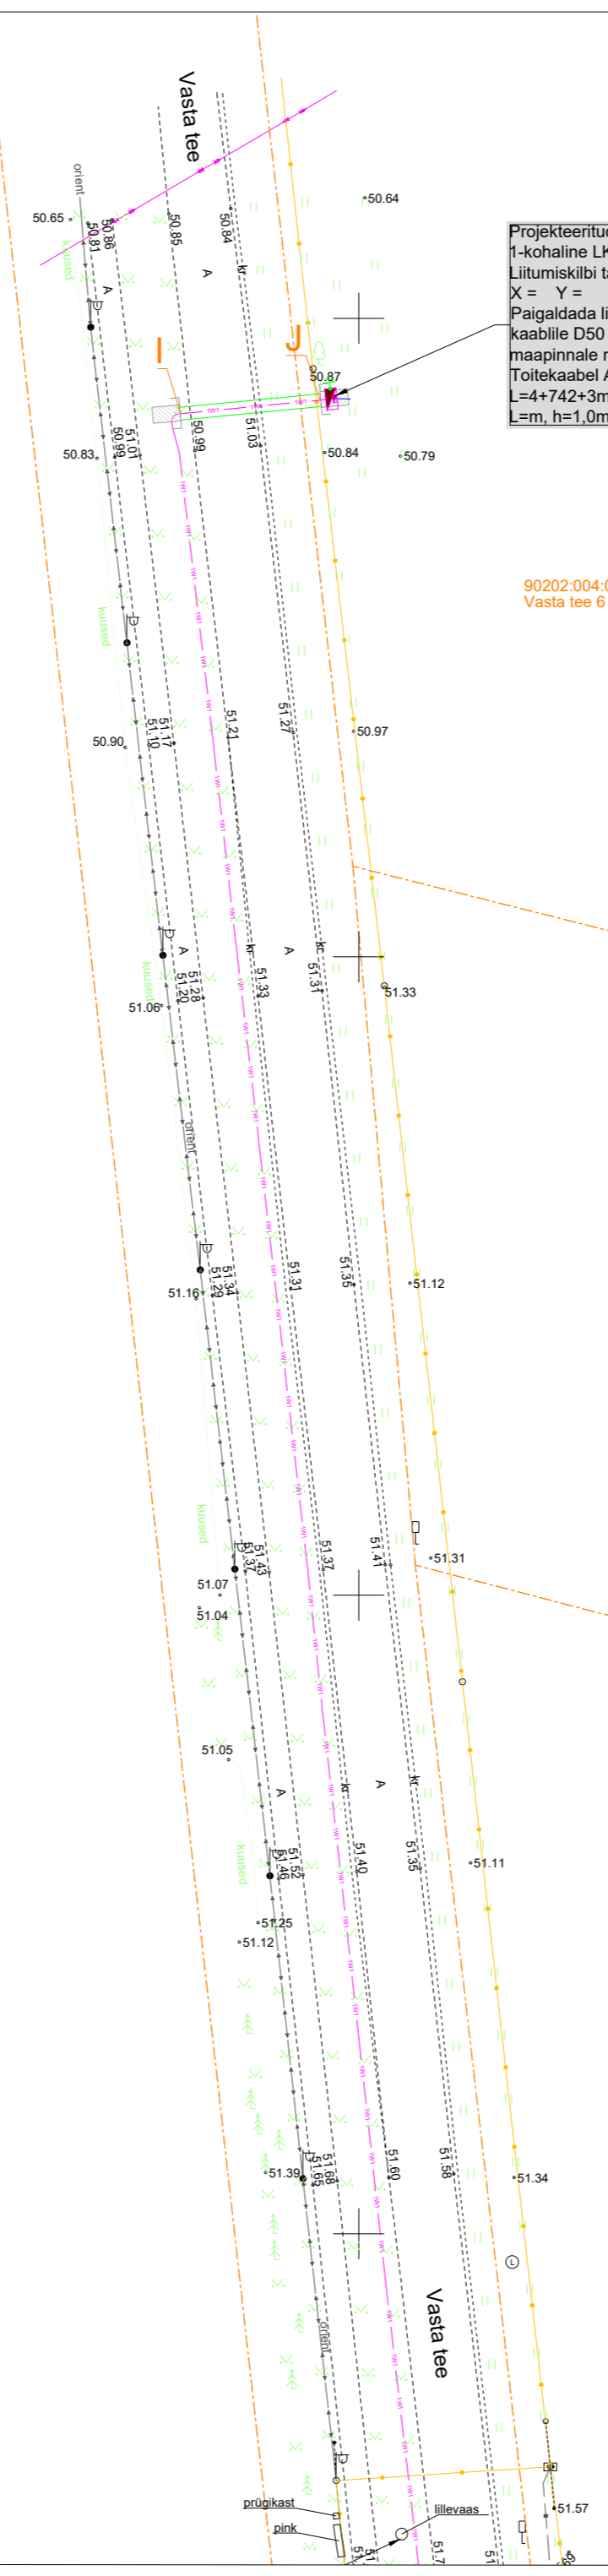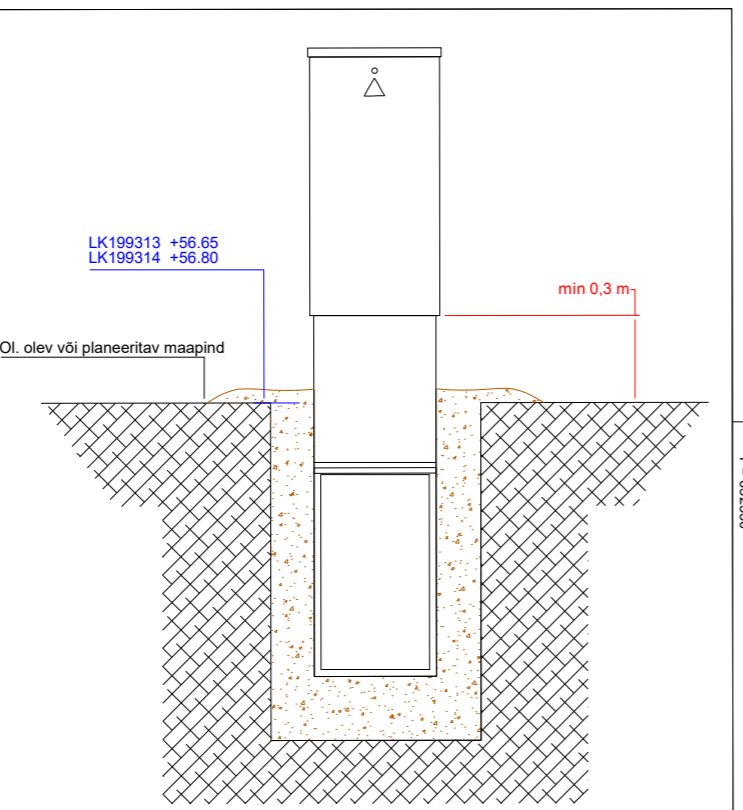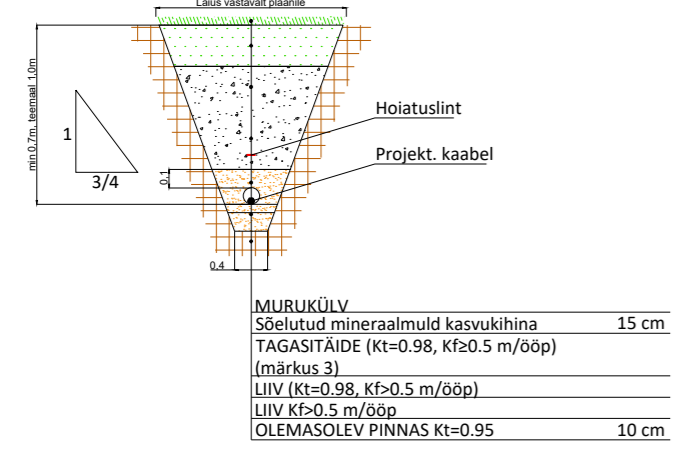

Tellija:	Enefit Connect OÜ		Address:	Päevalille 2-2, Ülenurme, Tartumaa; 61714	Kuupäev: 01.07.2023
Töö nimetus:	Vasta tee 6, Viru-Nigula alevik, Viru-Nigula vald, Lääne-Viru maakond. LR9008		MTR:	12688881	Töö nr: 23-67
Joonise nimetus:	Asendiplaan	Reg. nr:	+372 553 4119	Joonise nr: 002	
		E-mail:	jaanus@stromtec.ee	Mõõtkava: M1:500 A2	
		Projekteerija:	Martin Bluum; 56969904		
		Kontrollis:	Jaanus Kaldoja		