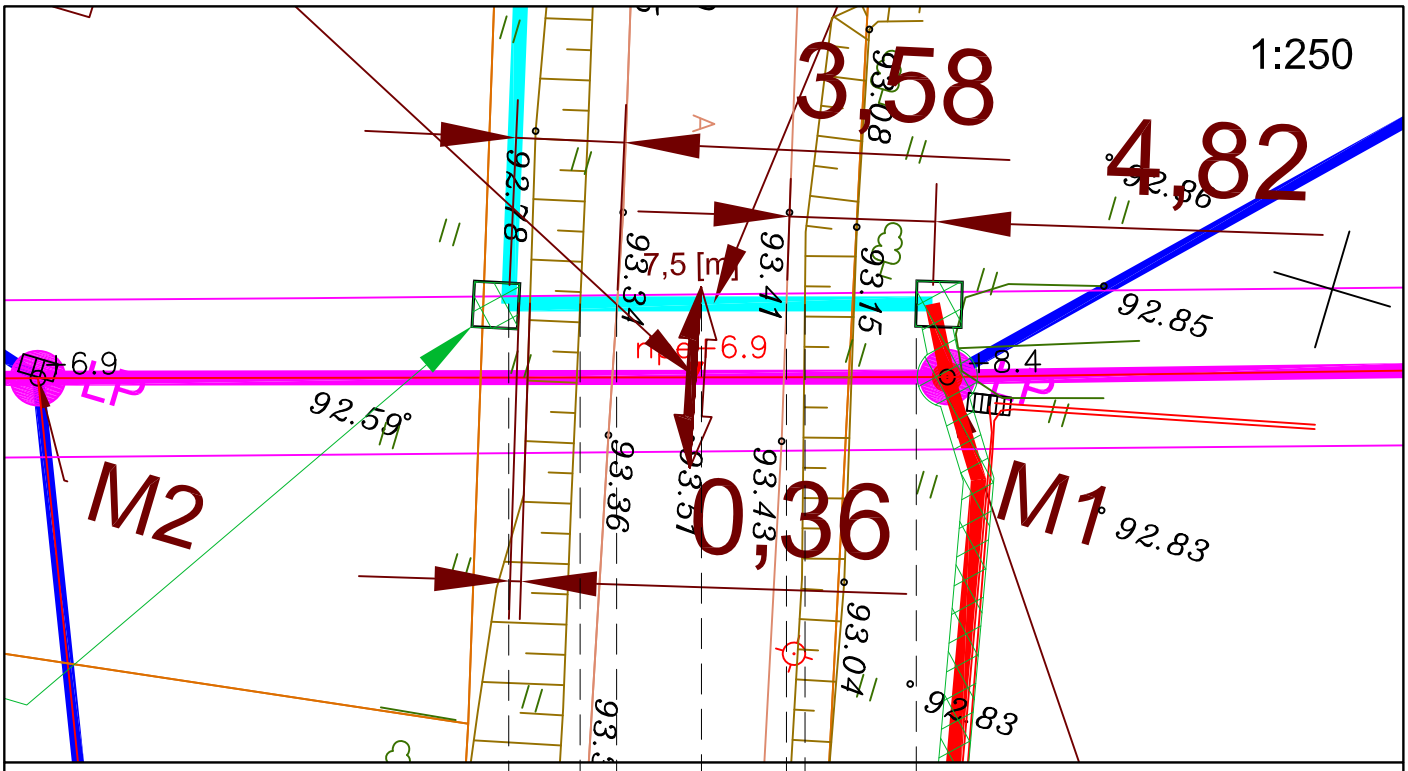

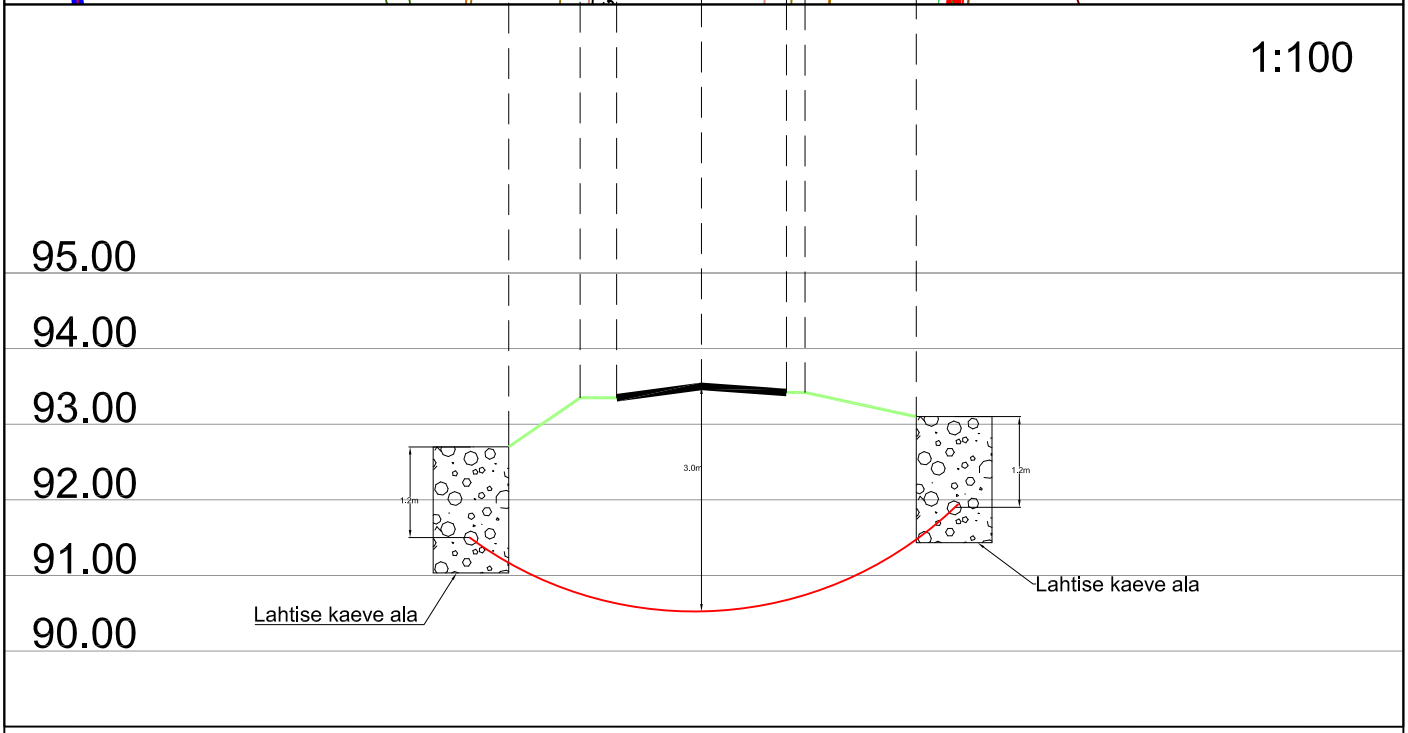

Ristumine 14118 Vaiatu-Mälaja teega km-l 0,05

Muudatuse nr	Kuupäev	Projekteerija	Vastutav spetsialist	Selgitus

Projekteerija

Keskkonnaprojekt
ENGINEERING & CONSULTATIONS

OÜ KESKKONNAPROJEKT
A: Ringtee 12, 51013 Tartu
T: +372 7305 060
E: kp@keskkonnaprojekt.ee
MTR reg nr EL10769210-0001

Töö nimetus: Passiivse elektroonilise side juurdepääsuvõrgu rajamine, Vaiatu, Jõgeva vald, Jõgeva maakond Projekti kood VT2097			Töö tellija: Enefit AS		
Joonise nimetus: Ristlõige			Töö väljaandmise aeg: 08.04.2024		
			Joonise digiaadress: VT2097_EP_EN-6-01.dwg		
Kontrollis: Marek Uiboupin	Allkiri	Objekti aadress: Vaiatu, Jõgeva vald, Jõgevamaa	Projekti staadium: EP	Töö number: VT2097	
Projekteeris: Robert Putnik	Allkiri		Mõõtkava: 1:250	Joonise number: EN-6-01	