

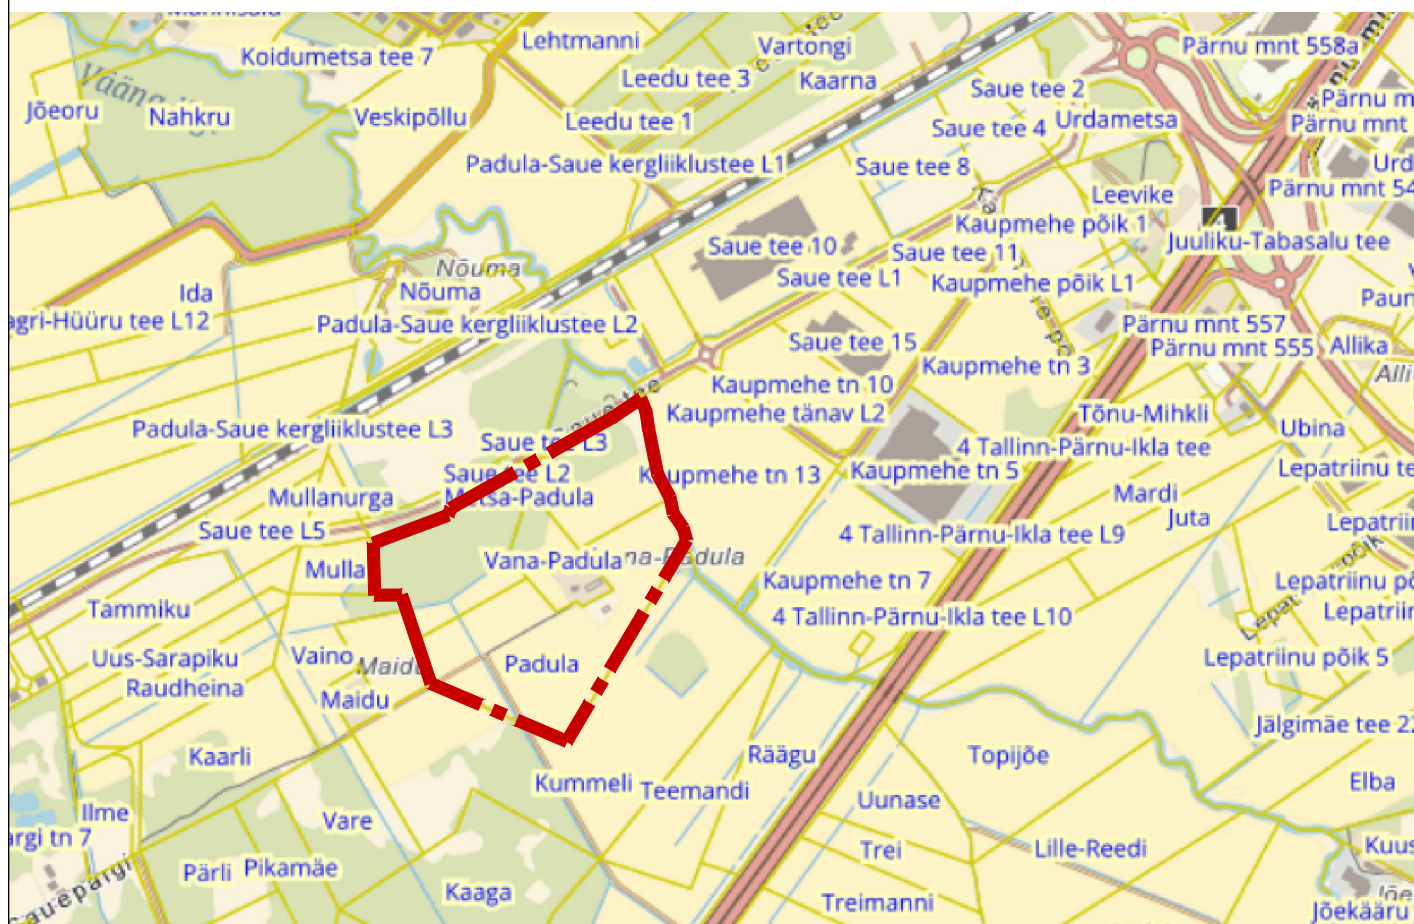


SAUE VALD, LAAGRI ALEVIK, PADULA JA METSAPADULA KINNISTUTE DETAILPLANEERING

ASENDISKEEM

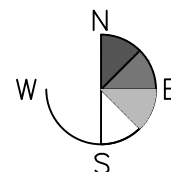

LEPPEMÄRGID

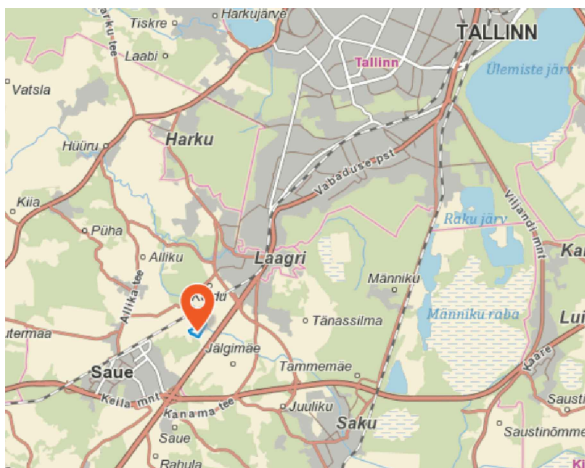

PLANEERITUD ALA PIIR

R A A M
a r h i t e k t i d

RAAM Arhitektid AI OÜ

mtr EEP001330

reg 11470542 Telliskivi 60 Tallinn 10412 info@raamarhitektid.eu

tellija: **RETORI SK OÜ**
projekti juht: **ALICE LAANEMÄGI**
arhitektid: **ALICE LAANEMÄGI**

projekt: **PADULA JA METSA-PADULA KINNISTUTE DETAILPLANEERING**
joonis: **ASENDISKEEM**
staadium: **DETAILPLANEERING**
töö nr : **22PAD**
mõõtkava: **-**
joonise nr: **DP01**
kuupäev: **19.03.2025**