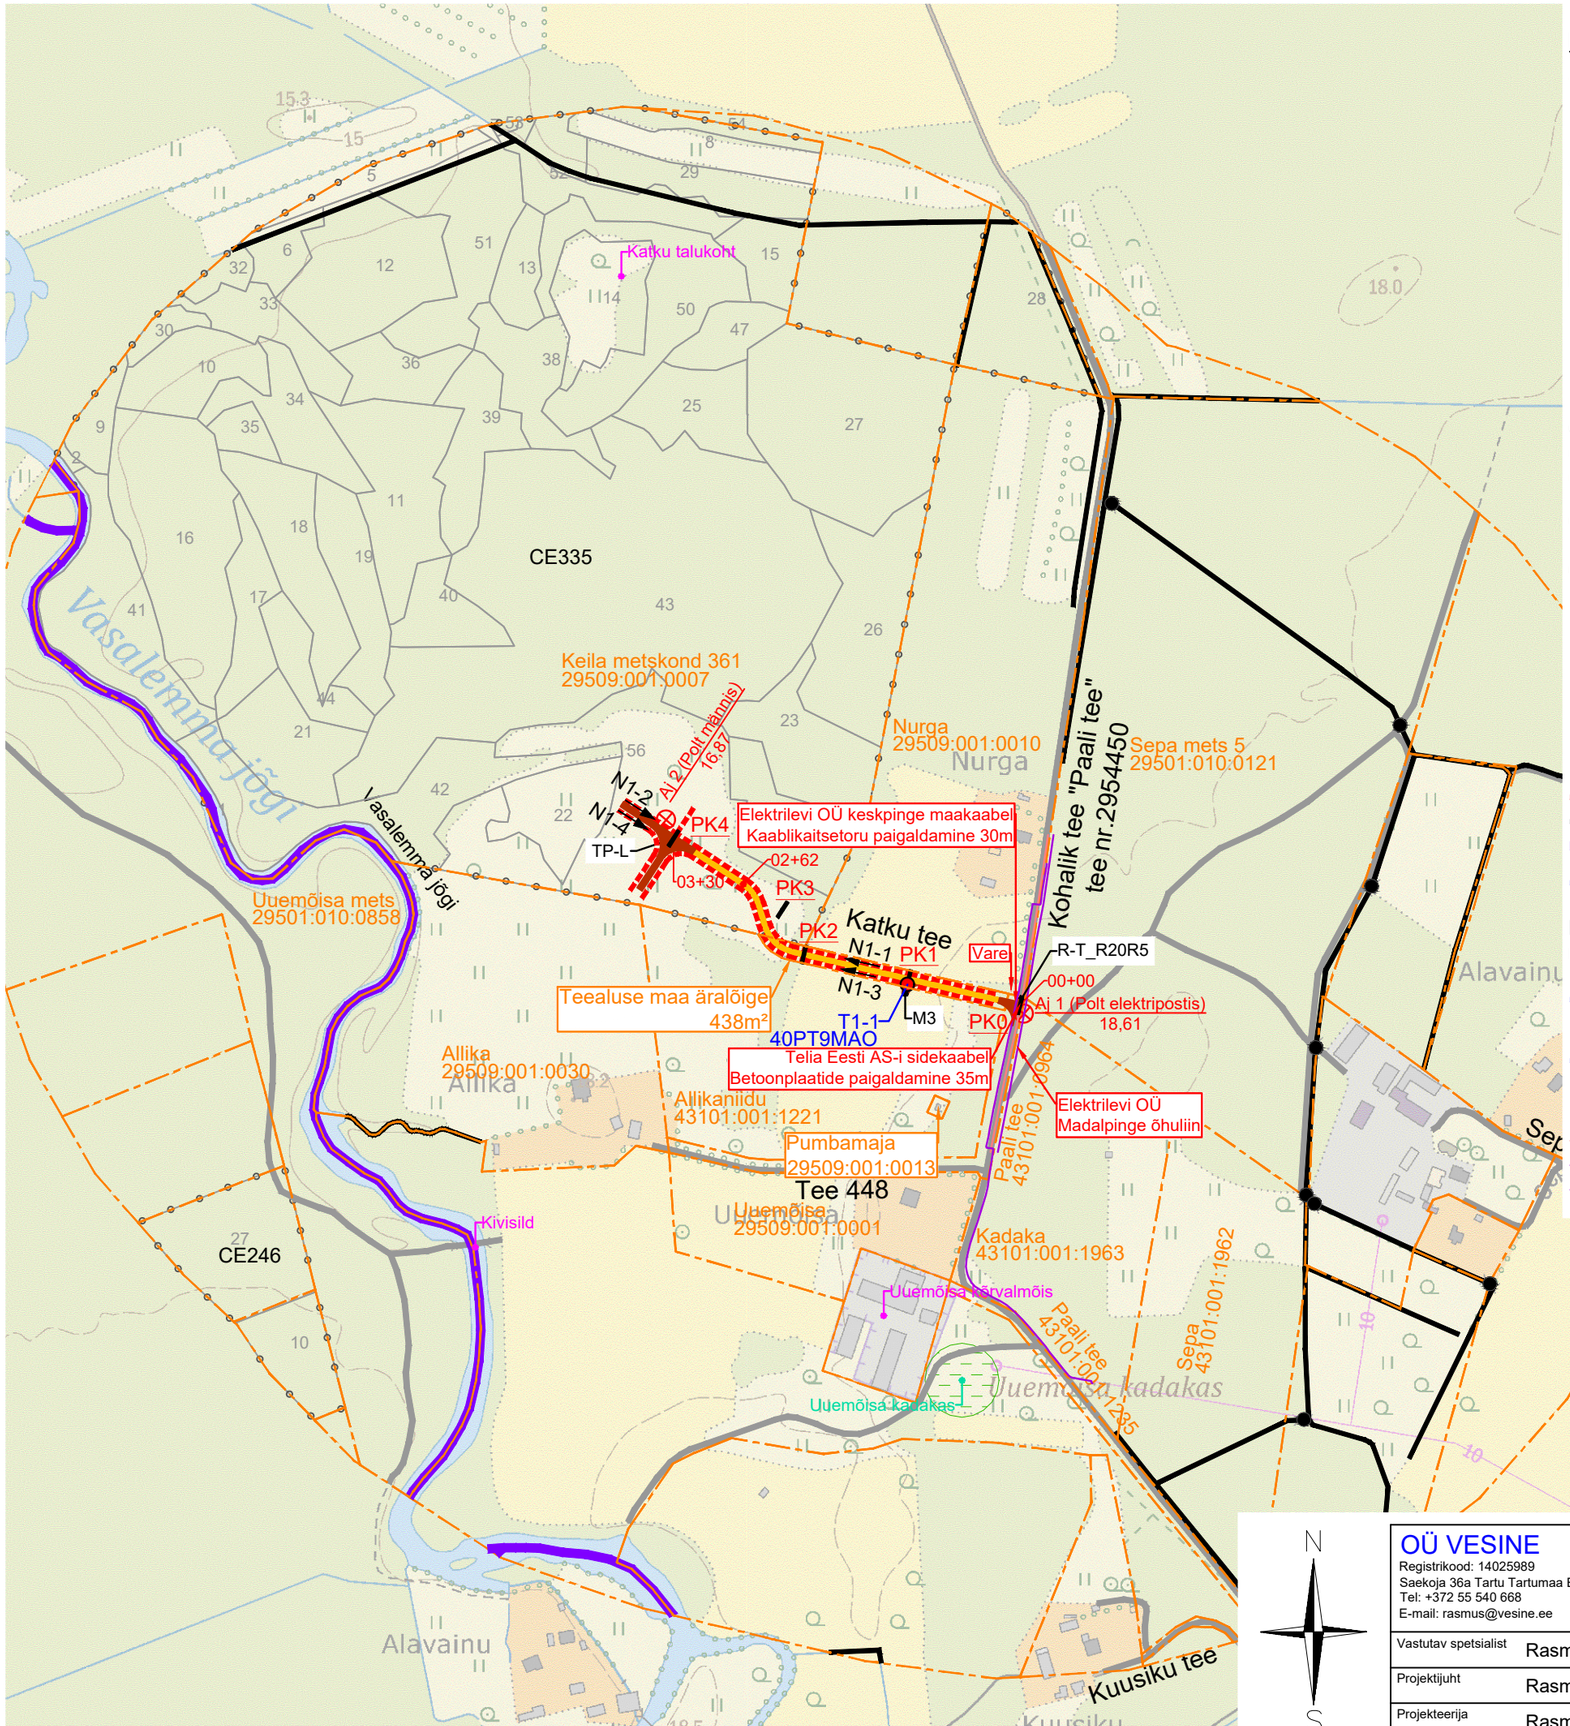

LEPPEMÄRGID:

- Keila metskond 361 / 29509:001:0007 — Katastriüksuse piir nime ja tunnusega
- Aj 1 (Polt elektripostis) 18,61 — Ajutine reeper andmetega
- CE335 — Kvartali piir koos numbriga
- 15 — Eraldise piir ja number
- Piiranguvöönd
- Uuemõisa kadakas — Ürglooduse objekt
- Uuemõisa kõrvalmõis — Pärandkultuuri objekti asukoht
- Katku tee — Tee nimi
- Maantee kaitsevöönd
- Ol.olevasse seisundisse jääv tee
- Ehitatav tee
- PK1 — Loodusesse paigaldatud piketi tähis ja number
- 00+47 — Projekteeritud piketaaž (tähistab antud punkti kaugust tee algusest)
- M3 — Mahasõidukoht M3, pikkusega 10m ja katendiserva pöörderaadiused 10m
- TP-L — L-kujuline tagasipööramiskoht TP-L, tagasipööramiskoha harud pikkusega 50m ja teetelje pöörderaadiused 20m
- R-T_R20R5 — Teede T-kujuline ristmik R-T_R...R... teetelje pöörderaadiustega
- Ehitatav nõva
- Ol.olevasse seisundisse jääv kraav
- Ol.olevasse seisundisse jääv jõgi
- N1-1 — Veejuhtme nr ja veevoolu suund

NB! Voolusuund tähistab veejuhtme mulde asukohta ning kui teekraavidel / nõvadel on voolusuuna märk kajastatud kraavi teljel siis vähemalt osa kaevematerjalist paigaldatakse tee muldesse.

- Ol.olevasse seisundisse jääv truup / Uuendatav truup / Rekonstrueeritav truup / Ehitatav truup / Likvideeritav truup
- T1-1 / 40PT9MAO — Truubi number, läbimõõt (cm), materjal (PT, TT), pikkus (m) ning otsaku tüüp
- Vesi... — Tekstiline märkus
- Telia AS sidekaabel
- Elektrilevi OÜ madalpinge õhuliin
- Elektrilevi OÜ keskpinge maakaabel

Aluskaart: Maa-amet 2024

N

S

OÜ VESINE
Registrikood: 14025989
Saekoja 36a Tartu Tartumaa Eesti 50107
Tel: +372 55 540 668
E-mail: rasmus@vesine.ee

Vastutav spetsialist	Rasmus Suik
Projektijuht	Rasmus Suik
Projekteerija	Rasmus Suik

Tellija	RMK				Harju maakond Lääne-Harju vald Maeru küla
Projekti nimetus	Katku tee ehitamine Ehitusprojekt				
Joonise nimetus	Katku tee projektplaan				
Töö nr	2024-13	Kuupäev	Mõõt	Leht	Versioon
		06.12.2024	1:5000	Joonis 1	V01