


| Kinnistu registriosa nr | Katastriüksuse tunnus, nimi ja sihtotstarve | IKÕ ala pindala ruutmeetrites m ² |
|----------------------------|--|--|
| 5839950 | 48501:006:0008; 13114 Kalma-Mustvee tee L3 | 24 |

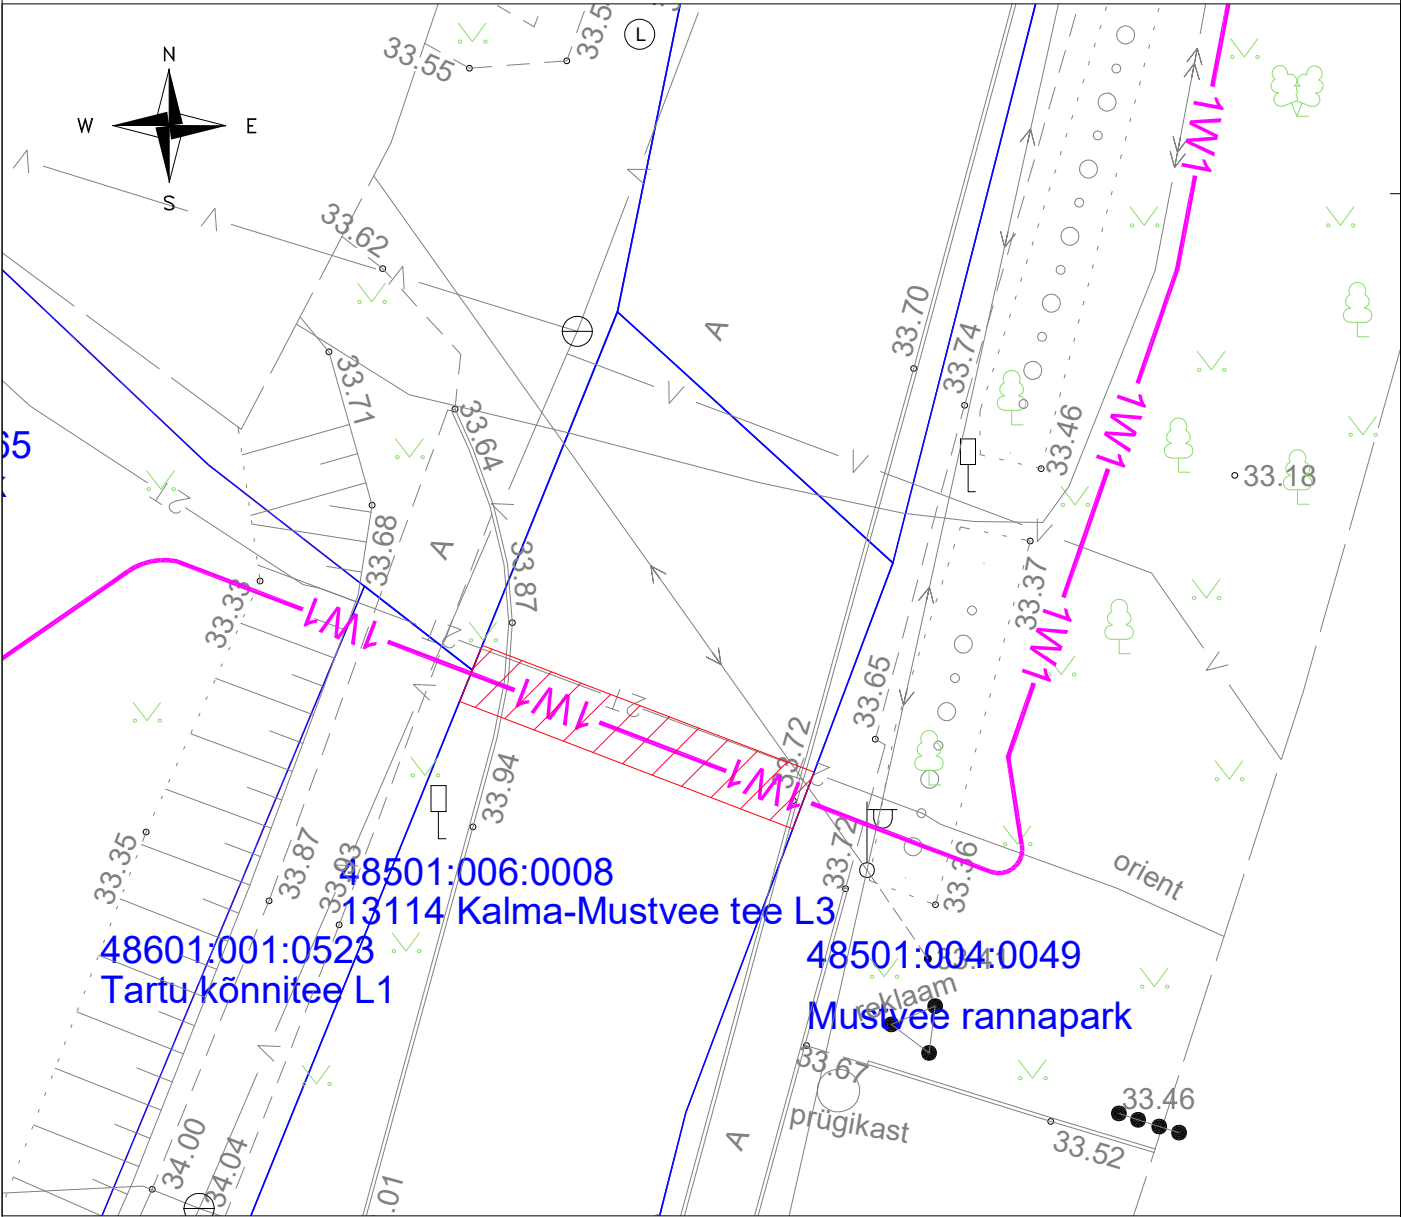

Tingmärgid:

- **1W1** -Projekteeritud 0,4 kV maakaabelliin kaitsetorus
- -Kinnistu piir
- Kasutusõiguse ala

| | | | |
|--|-------------------|----------------------|-----------------------|
| Projekti nimi/aadress Raudtee tn 2 kinnistu liitumine elektrivõrguga, Mustvee linn, Mustvee vald, Jõgeva maakond | | | Töö nr LC4098 |
| Koostaja Andres Pukka | Möötkava 1:250 | Leht/formaat 1/A4 | Kuupäev 24.09.2025 |