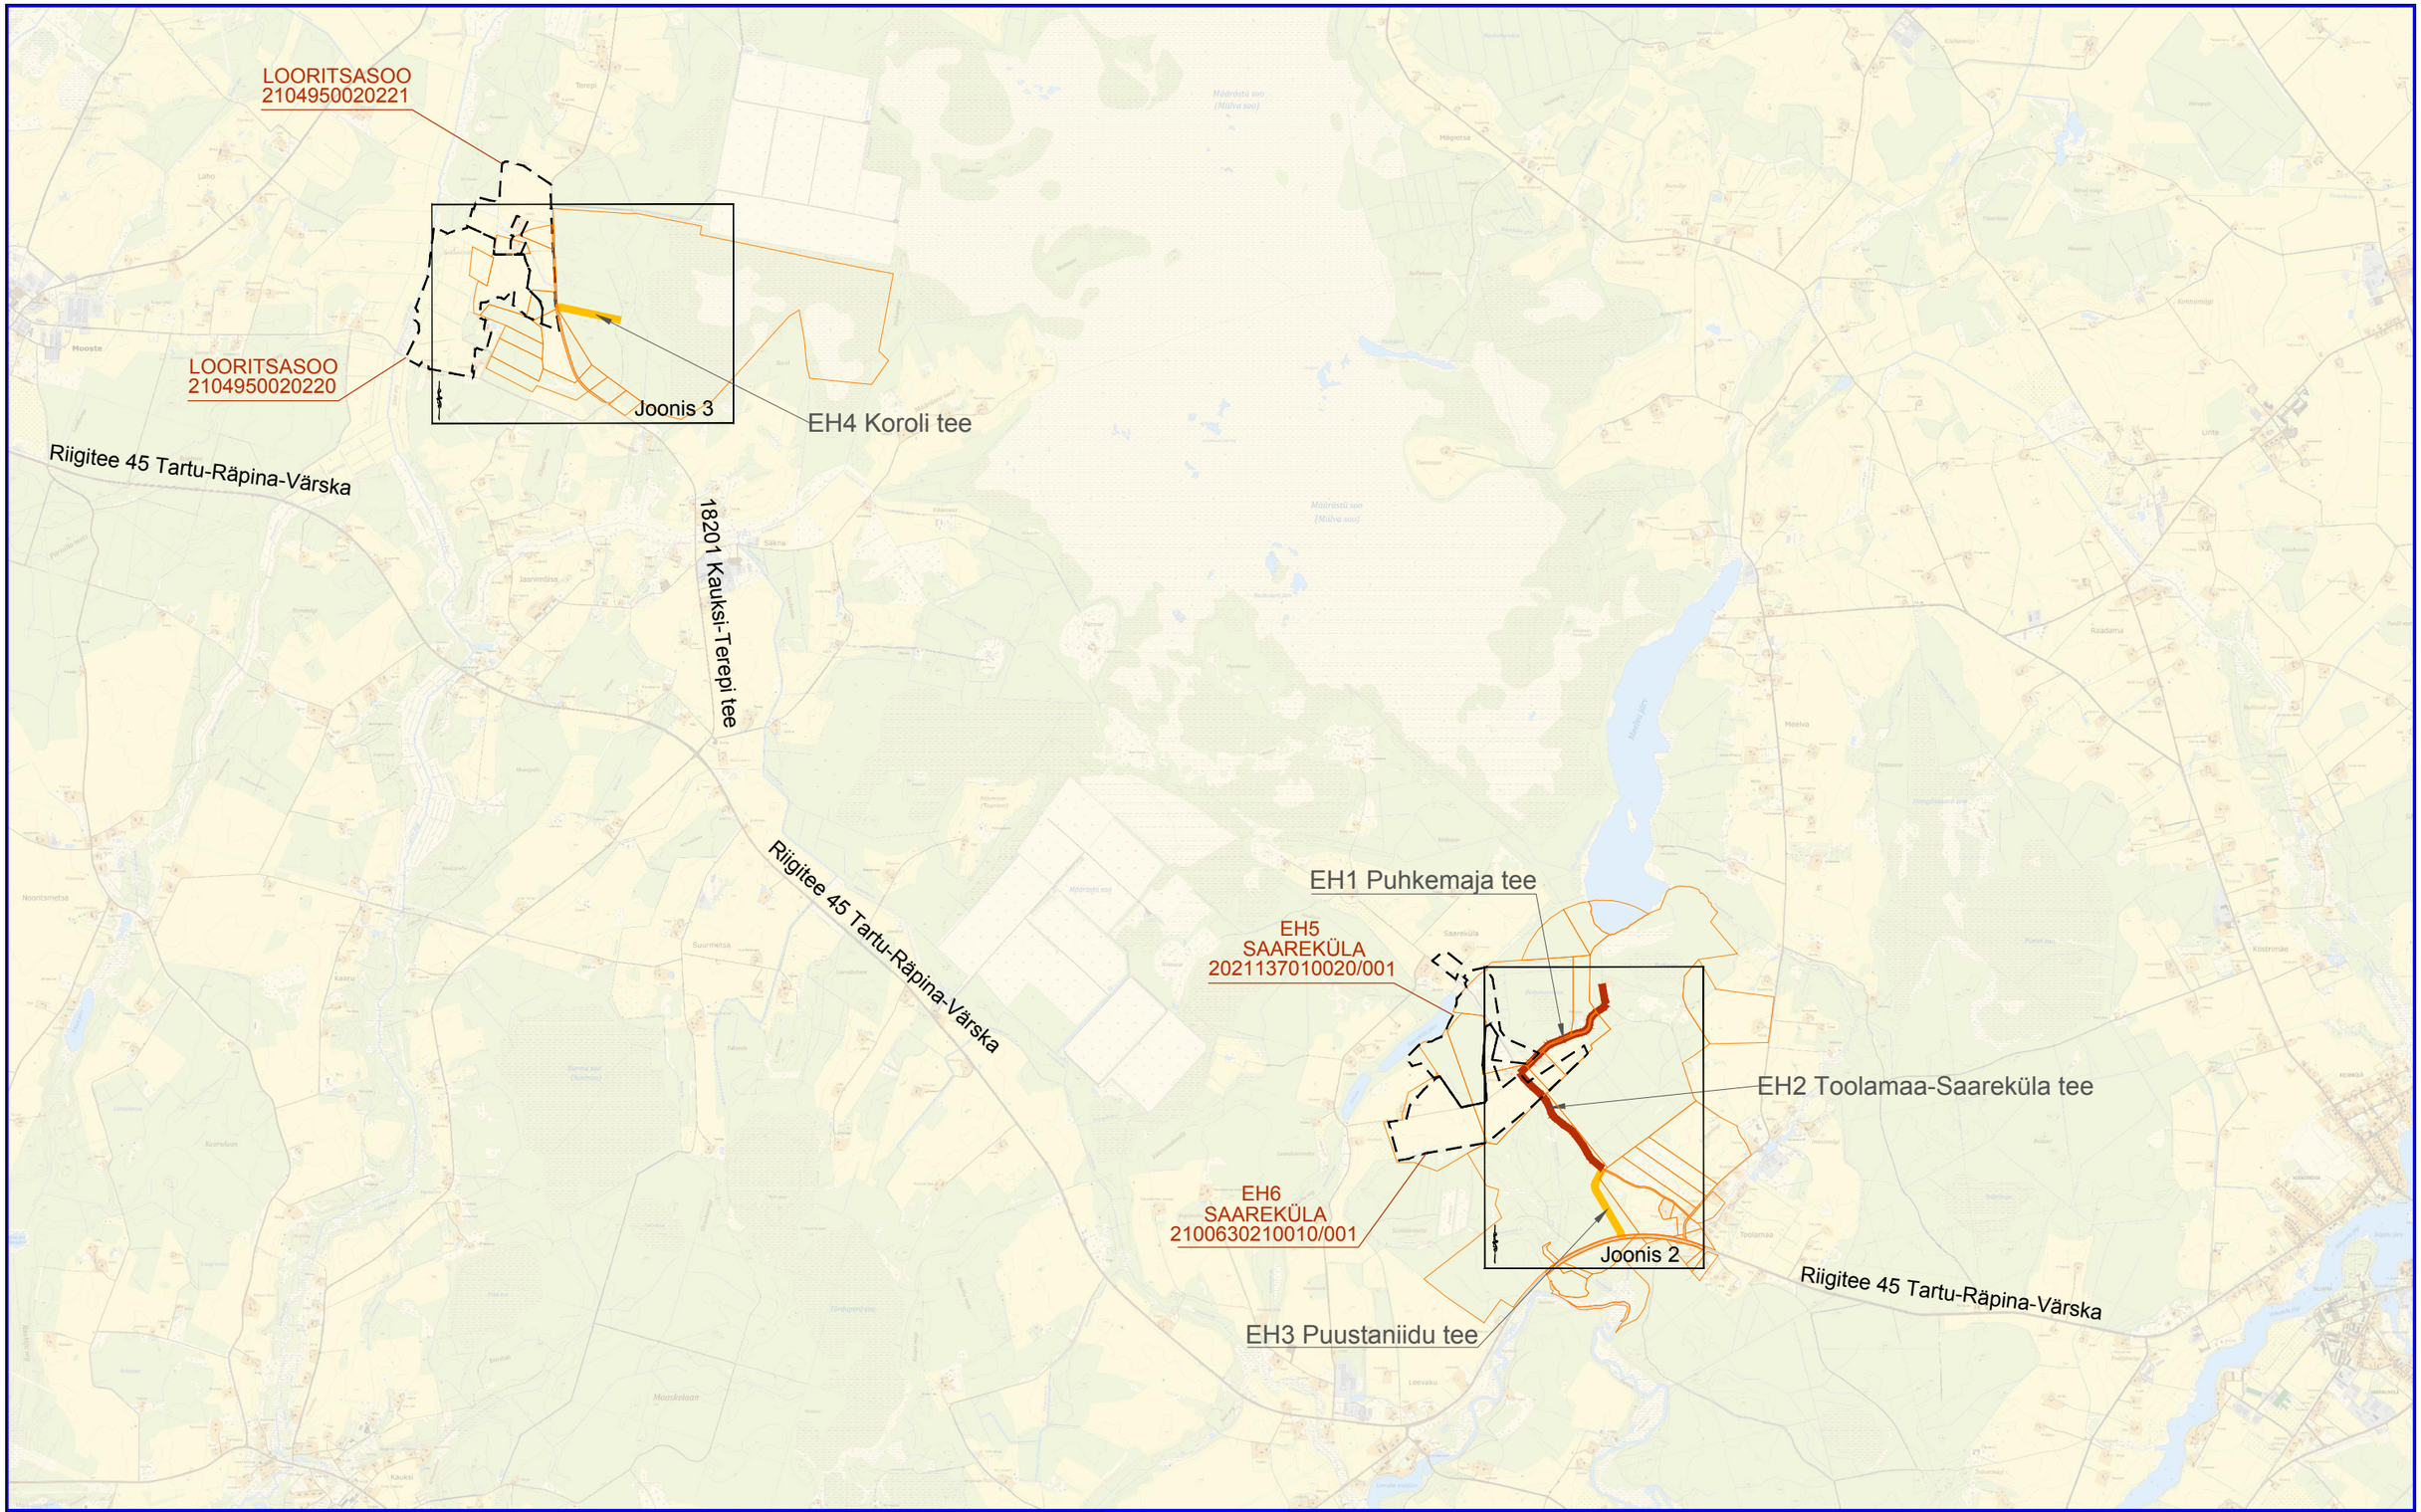

Töö nr	Versioon	Joonise nr	Mõõtkava	Kuupäev	Tellija
PP-2024-EP-TL04	V01	2	1:40000	11.07.2024	Riigimetsa Majandamise Keskus

Töö nimetus: Toolamaa teede ehitamise ja rekonstrueerimise projekt

Objekti nimetus	Asukoht			
EH1, EH2 ja EH3	Räpina ja Põlva vald, Põlva maakond			
Joonise nimetus	Projekteerija			
Uurimistöö kaart	Kontrollija			
	Projektijuht			
	Vastutav insener	Enn Kulp		

Töö täitja

PIIBER PROJEKT OÜ
Hausi
Tähtvere küla
61410 Tartu linn
Tel 742 2363
piiber@piiber.ee

Teelahendused OÜ
MTR ELK000135, EEP004085, EPE001377, EEK001534

TELLIJA: Riigimetsa Majandamise Keskus

OBJEKT: Toolamaa teede ehitamise ja rekonstrueerimise projekt

LÕIK:

PROJ	ALLKIRI	KUUPÄEV	JOONISE NIMETUS
J. Jermolovits	/allkirjastatud digitaalselt/	11.07.2024	Asendiplaan

KONTR	ALLKIRI	KUUPÄEV	PROJ NR	JOONISE NR	PROJ ETAPP	MÕÕT	VER nr
A. Afanasjev	/allkirjastatud digitaalselt/	11.07.2024	PP-2024-EP-TL04	1	Ehitusprojekt	1:40000	01