




Ristumine 73 Tõrva-Pikasilla tee L1 km 0.275.  
joonis 1

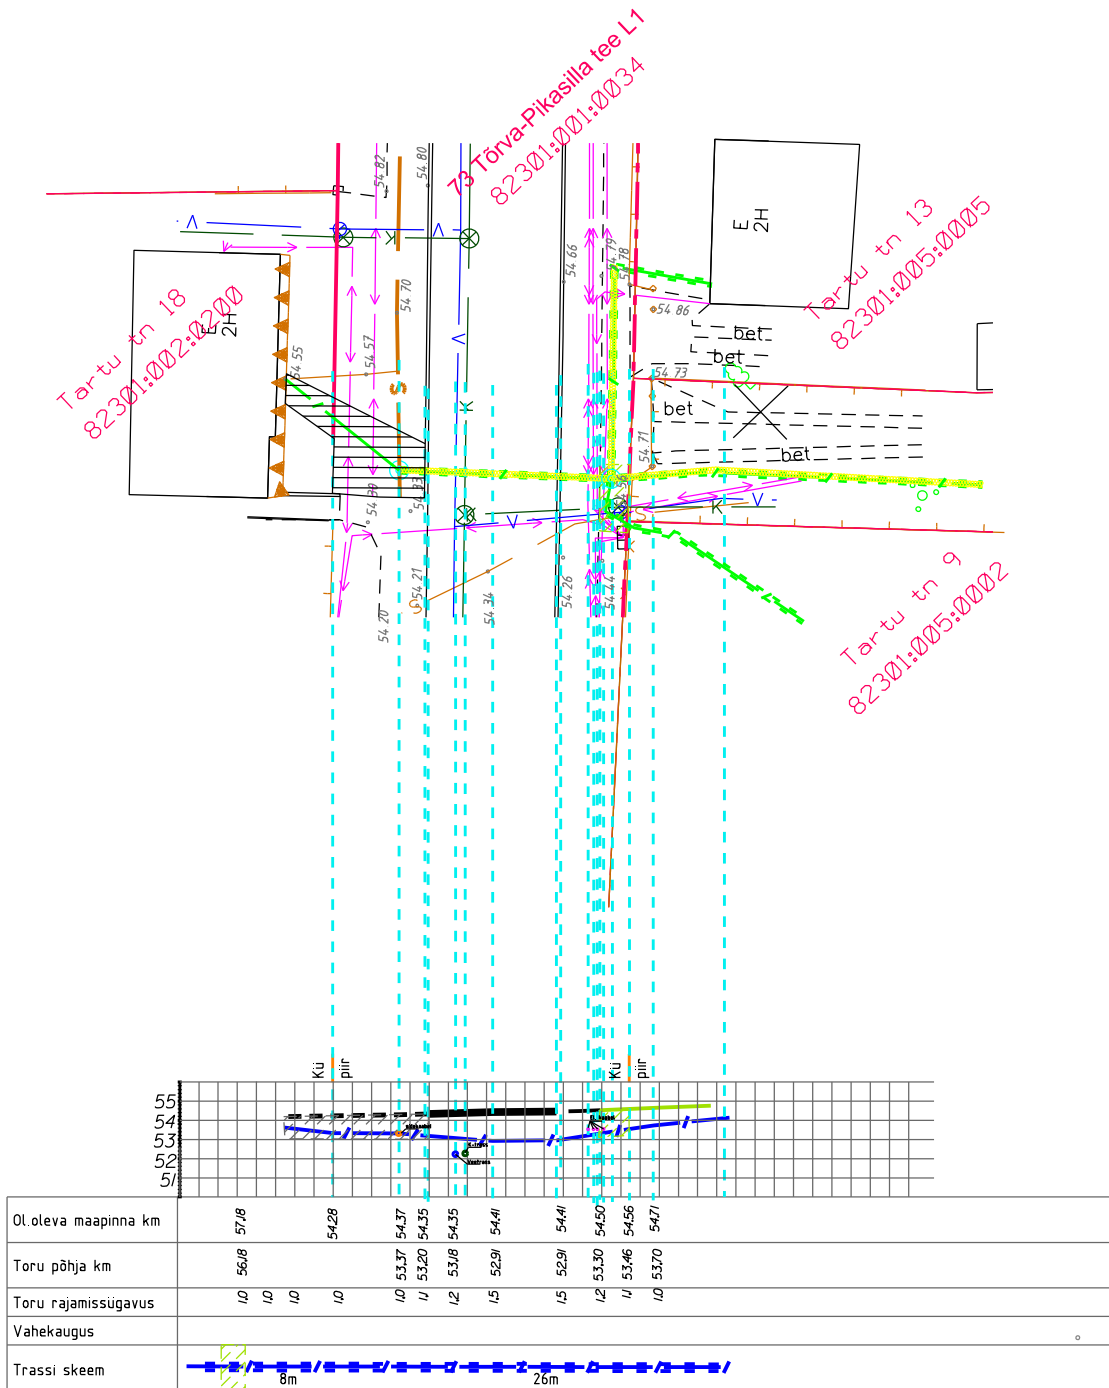

Ristumine 73 Tõrva-Pikasilla tee L1 km .  
joonis 2

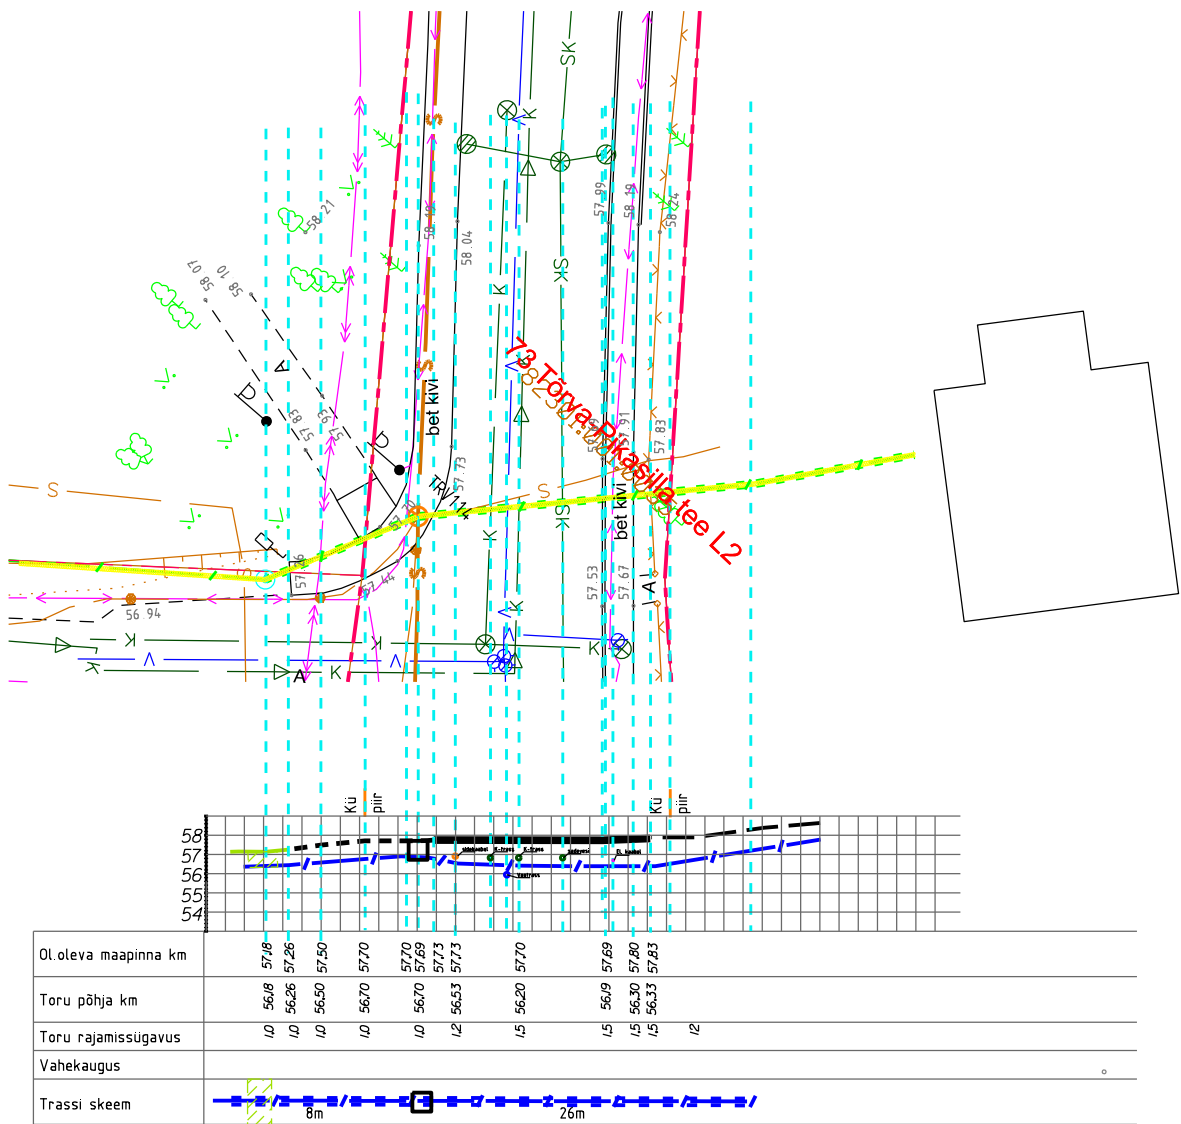


Ristumine 73 Tõrva-Pikasilla tee L1 km 0.45 .  
joonis 3

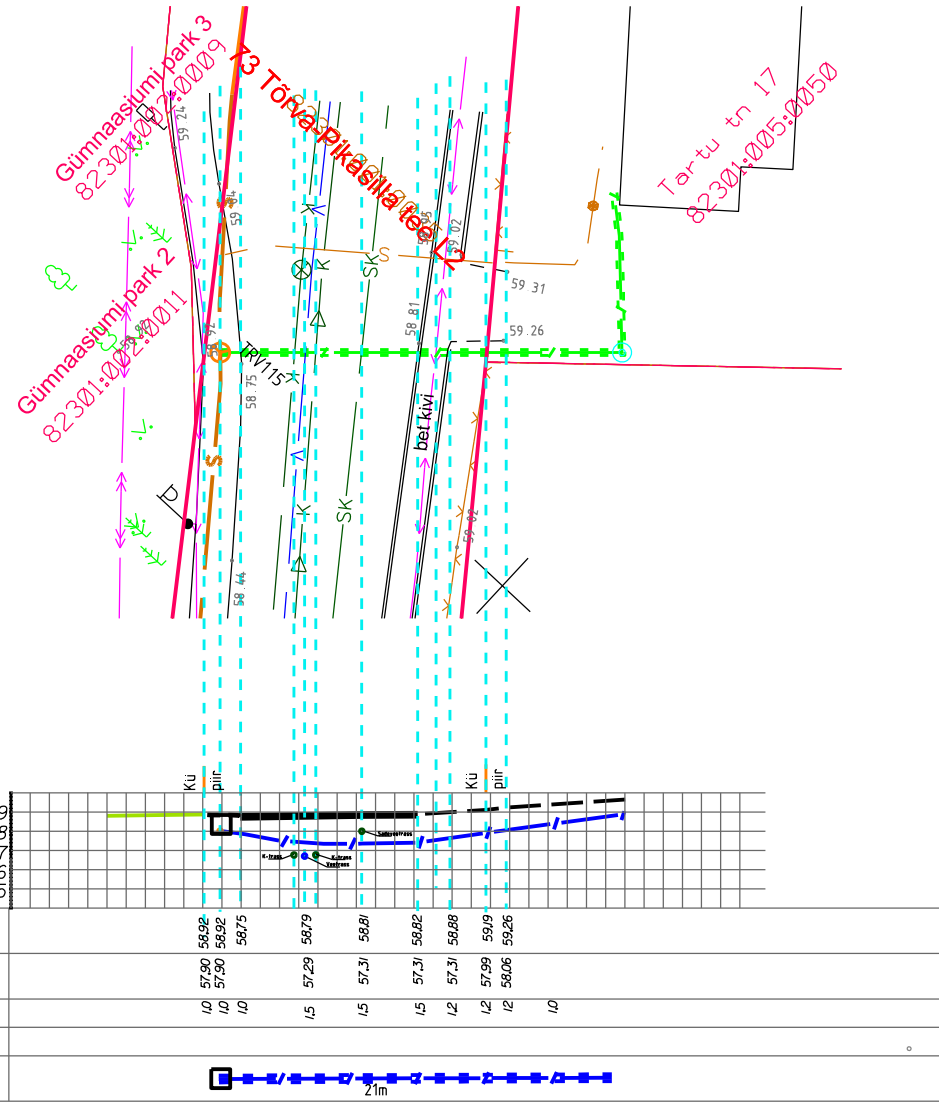

Ristumine 73 Tõrva-Pikasilla tee L1 km 0.49 .  
joonis 4

### KAEVIKU TAASTUS HALJASALAL

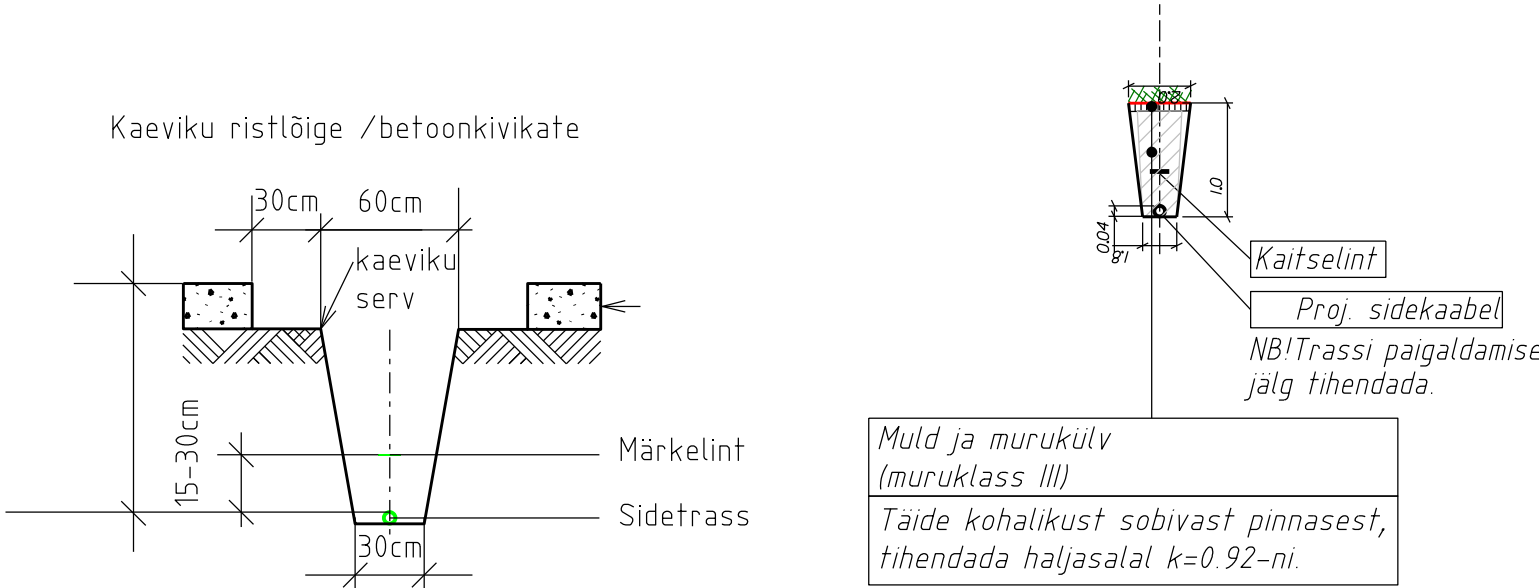

FiberUp OÜ Reg.nr: 14296004 Tel. 5177752	Objekt: Tõrva Sidevõrk	Kuup.	Koostas:	Kinnitas:
	Joonise nimi: Ristumised	20.04.26	L.Toomet	R.Raid
	Aadress: Valga maakond, Tõrva vald, Tõrva linn	Möötkava 1:200	Joonis 2	Leht 1