



ISIKLIKU KASUTUSÕIGUSEGA KOORMATAVA ALA PLAAN  
39 Tartu-Jõgeva-Aravete tee, Erala küla, Tartu vald, Tartu maakond  
Katastriüksuse nr: 79401:005:0190, Registriosa: 3308850

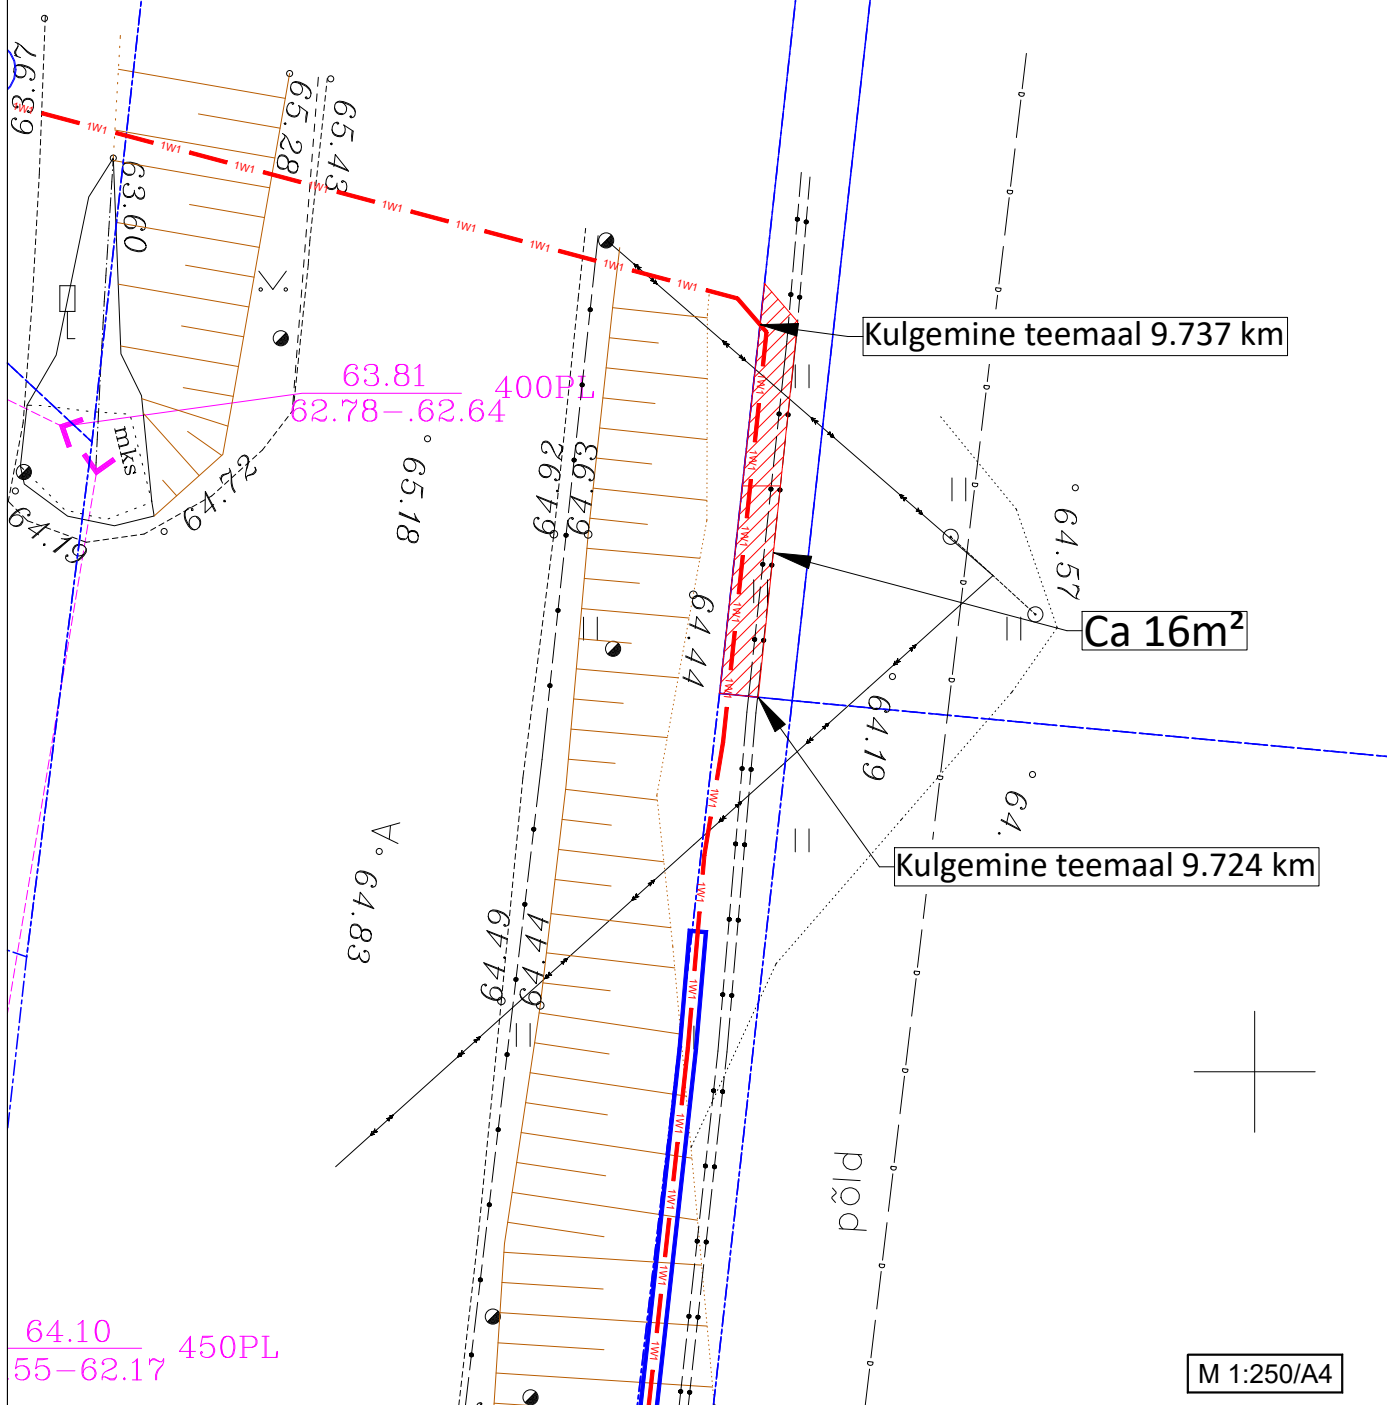

TINGMÄRGID

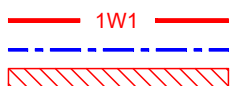

Projekteeritud 0,4kV maakaabel  
Katastriüksuse piir  
Isikliku kasutusõiguse seadmise ala

- 1) Kaitsevöönd maakaabelliini korral on 1 m kaablist.
- 2) Isikliku kasutusõiguse seadmise ala suurus on ca. 16 m<sup>2</sup>.

Koostas: Roland Mölder  
ENERSENSE AS projekteerija

M 1:250/A4