


Joonis: 1

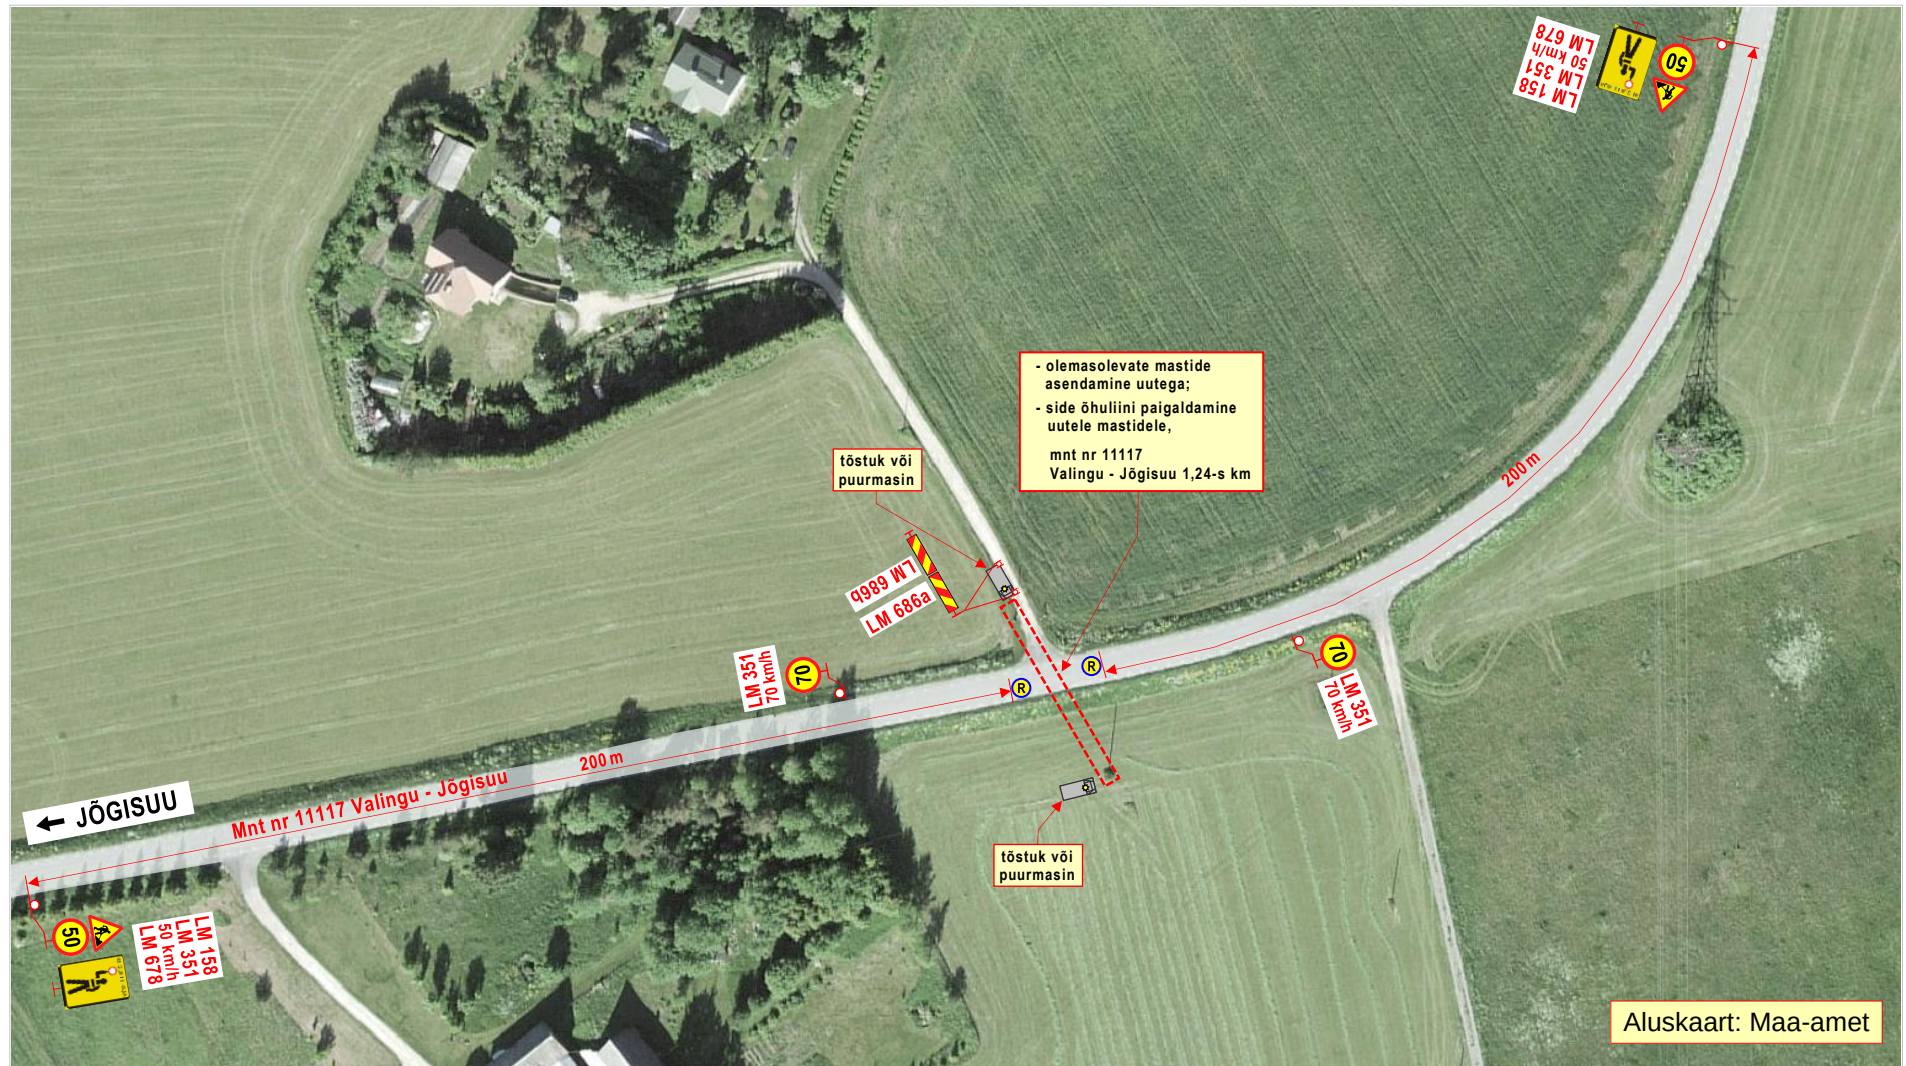

Märkused:

1. Teostatavad tööd: **side õhuliini ehitustööd.**
2. Side õhuliini ehitustööde ajaks **suletakse** liikuse reguleerijate  poolt **lühiajaliselt (1 - 2 min) sõidukite liiklus.**
3. Töid teostatakse alalise liiklusemärgi **LM 351 „Suurim kiirus 70 km/h“** möjupiirkonnas.
4. Tööde tegemisest ja liikluspiirangutest teavitada liiklusjuhtimiskeskust (e-mail: tmc@transpordiamet.ee) või Transpordiametit **Tark Tee** liikluspiirangute iseteeninduskeskkonnas.
Teavitust saata **vähemalt 24 tundi** enne piirangu kehtestamist või tööde alustamist.
5. Joonisel toodud ajutiste liikluskorraldusvahendite paigaldamisel, liikluse korraldamisel ja tööde teostamisel lähtuda majandus- ja taristuministri 13.07.2018 määrusest nr 43 „Nõuded ajutisele liikluskorraldusele“.

OÜ STOPP

Sepa 17 c, Tartu 51013

tel: 50 14 029

e-mail: stopboy@gmail.com

MTR nr: **EI K000059**

vastutav isik: Sulev Sannik

Koostas: M. Loost

Töid teostab:

Tööde algus:

Ohutute liiklustingimuste tagamise eest tööpiirkonnas vastutab: VALDUR RANDOJA

tel: +372 5866 6393

LIIKLUSKORRALDUSE PROJEKT

Tööde teostamise koht:

Maantee nr 11117 Valingu – Jõgisuu 1,24-s km, Valingu küla, Saue vald, Harju maakond.

AllSpark OÜ	Suur-Sõjamäe tn 50a Lasnamäe linnaosa, Tallinn Harju maakond 11415
-------------	---

Tööde lõpp:	
--------------------	--

allkiri:
