



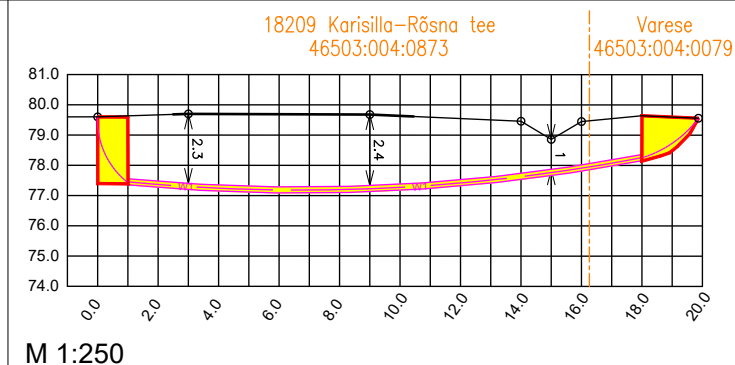

	Proj. MP kaabel		Ol.olev MP õhuliin
	Proj. liitumiskilp		Ol.olev sideõhuliin
	Proj. kaitsetoru		Ol.olev ELASA
	Katastriüksuse piir		Ol.olev drenaaž
			Riigitee kaitsevöönd
			Haljastuse taastamine

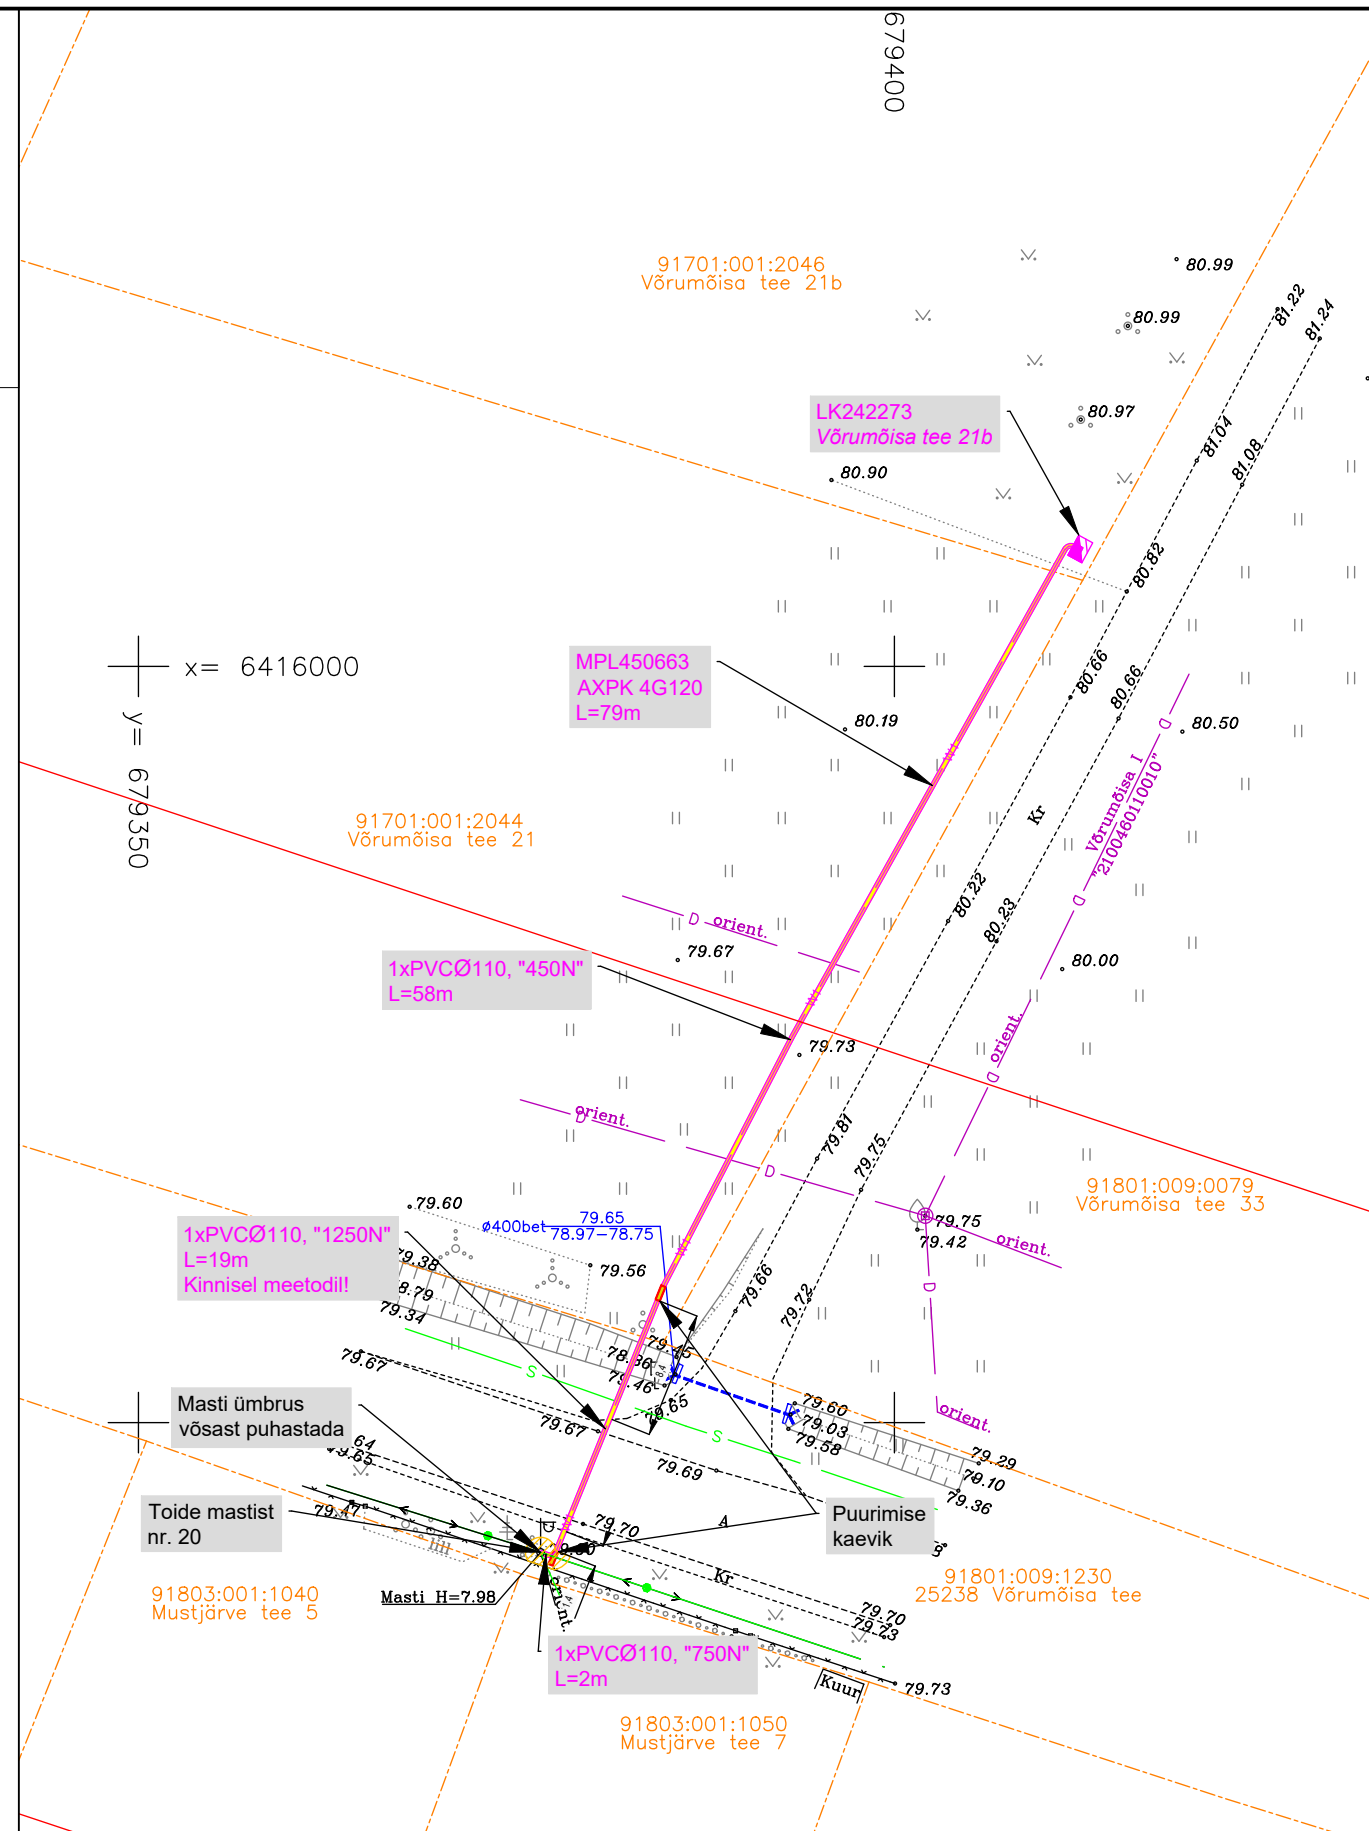

1. Projekteerimisülesanne nr 517397.
2. Rajada kaablitross ja liitumiskilp vastavalt joonistele LC5563-1 ja LC5563-2.
3. Maakaabel paigaldada pinnases min 0,7 m sügavusele, teemaa-alal min 1,0 m sügavusele, ristumisel riigiteega vastavalt ristprofiilile.
4. Taastada katted.
5. Paigaldus ja -ehitustöödel juhinduda k.o. projektist, kehtivatest eeskirjadest ja Elektrilevi OÜ ning teiste asjaomaste organisatsioonide kooskõlastamisel esitatud nõuetest.
6. Tööde teostamisel kasutada keskkonnasõbralikke meetodeid.

Projekt:		Võrumõisa tee 21b kinnistu liitumine madalpingel, Võrumõisa küla, Võru vald, Võru maakond		Tellija:		Elektrilevi OÜ			
Joonis:		0,4 kV elektrivõrgu plaan		Joonise nr:		LC5563-1			
 CONNECTO AS Connecto Eesti Registrikood: 17100148 Tuisu tn 19, 11314 Tallinn tel. 606 3100, faks 606 3101		Projekteeris	Egert Siigur	25.08.2026					
		Kontrollis	Egert Siigur			Mõõtkava	1:500	Leht	Lehti
						Staadium	TP	1	1