


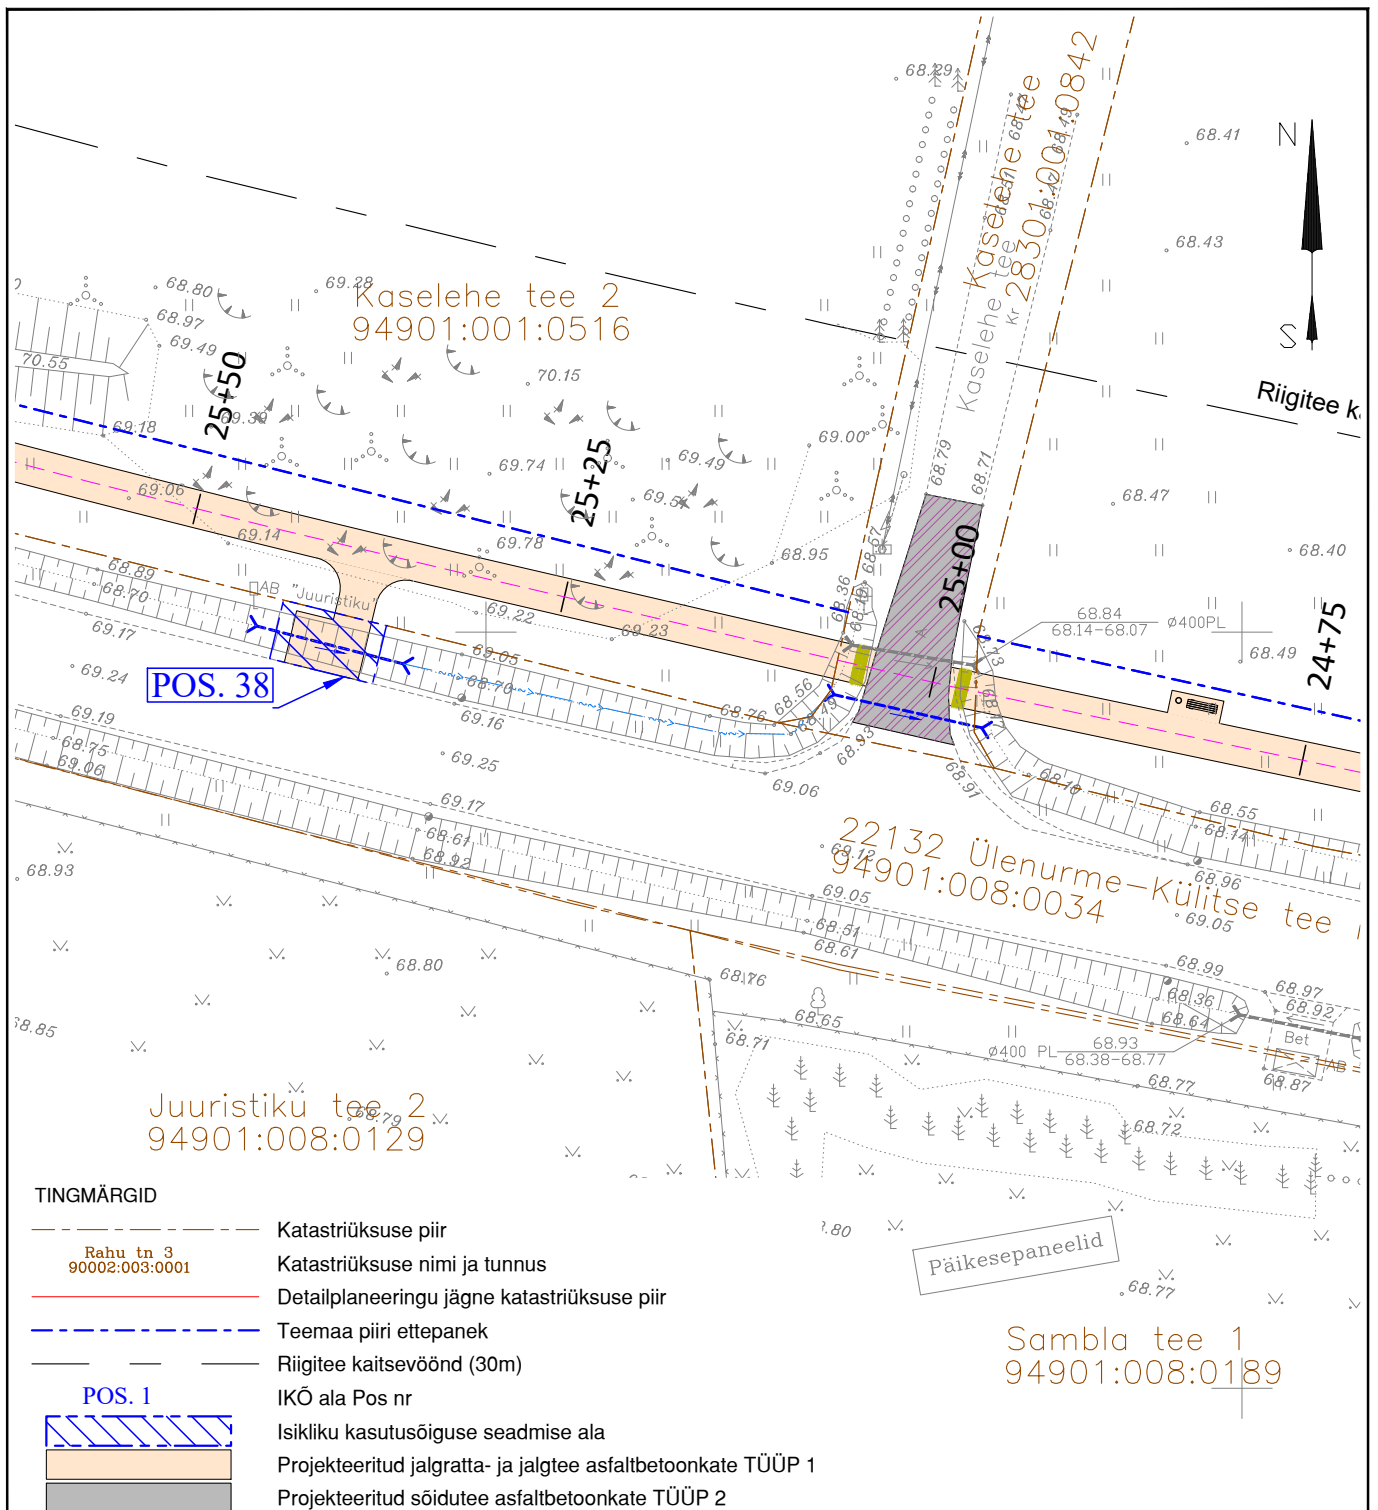

Jrk. nr.	IKÕ ala Pos nr (plaanil)	Kinnistu registriosanumber	Katastriüksuse tunnus, nimi ja sihtotstarve;	Asukoht riigitee (nr ja nimi) suhtes (lõigu algus ja lõpp km)	Ala pindala (m ²)	Ehitis
1	POS. 38	5744550	94901:008:0034 22132 Ülenurme-Külitse tee lõik 2 100% transpordimaa	22132 Ülenurme-Külitse tee km 4,18	28	jalgratta- ja jalgteed

 Kaisla 3 Tallinn 13516 Registrikood: 12566284 Tel +372 502 6788 esprii@esprii.ee www.esprii.ee			Töö tellija Kambja Vallavalitsus			
			Töö nimetus Ülenurme - Külitse jalgratta- ja jalgteed projekt			
			Joonise nimetus II etapp Isikliku kasutusõiguse seadmise plaan, 22132 Ülenurme-Külitse tee			
Juhataja	Mikk Mutso		Staadium	Põhiprojekt Mõõtkava 1:500	Töö nr 221202	
Projekti juht	Ivar Merisalu					
Projekteerija	Germo Ilvesmets		Kuupäev 01.08.2023		Joonise nr TL-9-38	
Vastutav insener	Mikk Mutso					