


# Isikliku kasutusõiguse seadmise plaan

IKO ala pos nr	Registriosaka nr, KV kood	Katastriüksuse tunnus, nimi ja sihtotstarve	Ala pindala (m <sup>2</sup> )
1	7005950, KV70788	20302:003:1581; 6 Valga-Uulu tee transpordimaa	49

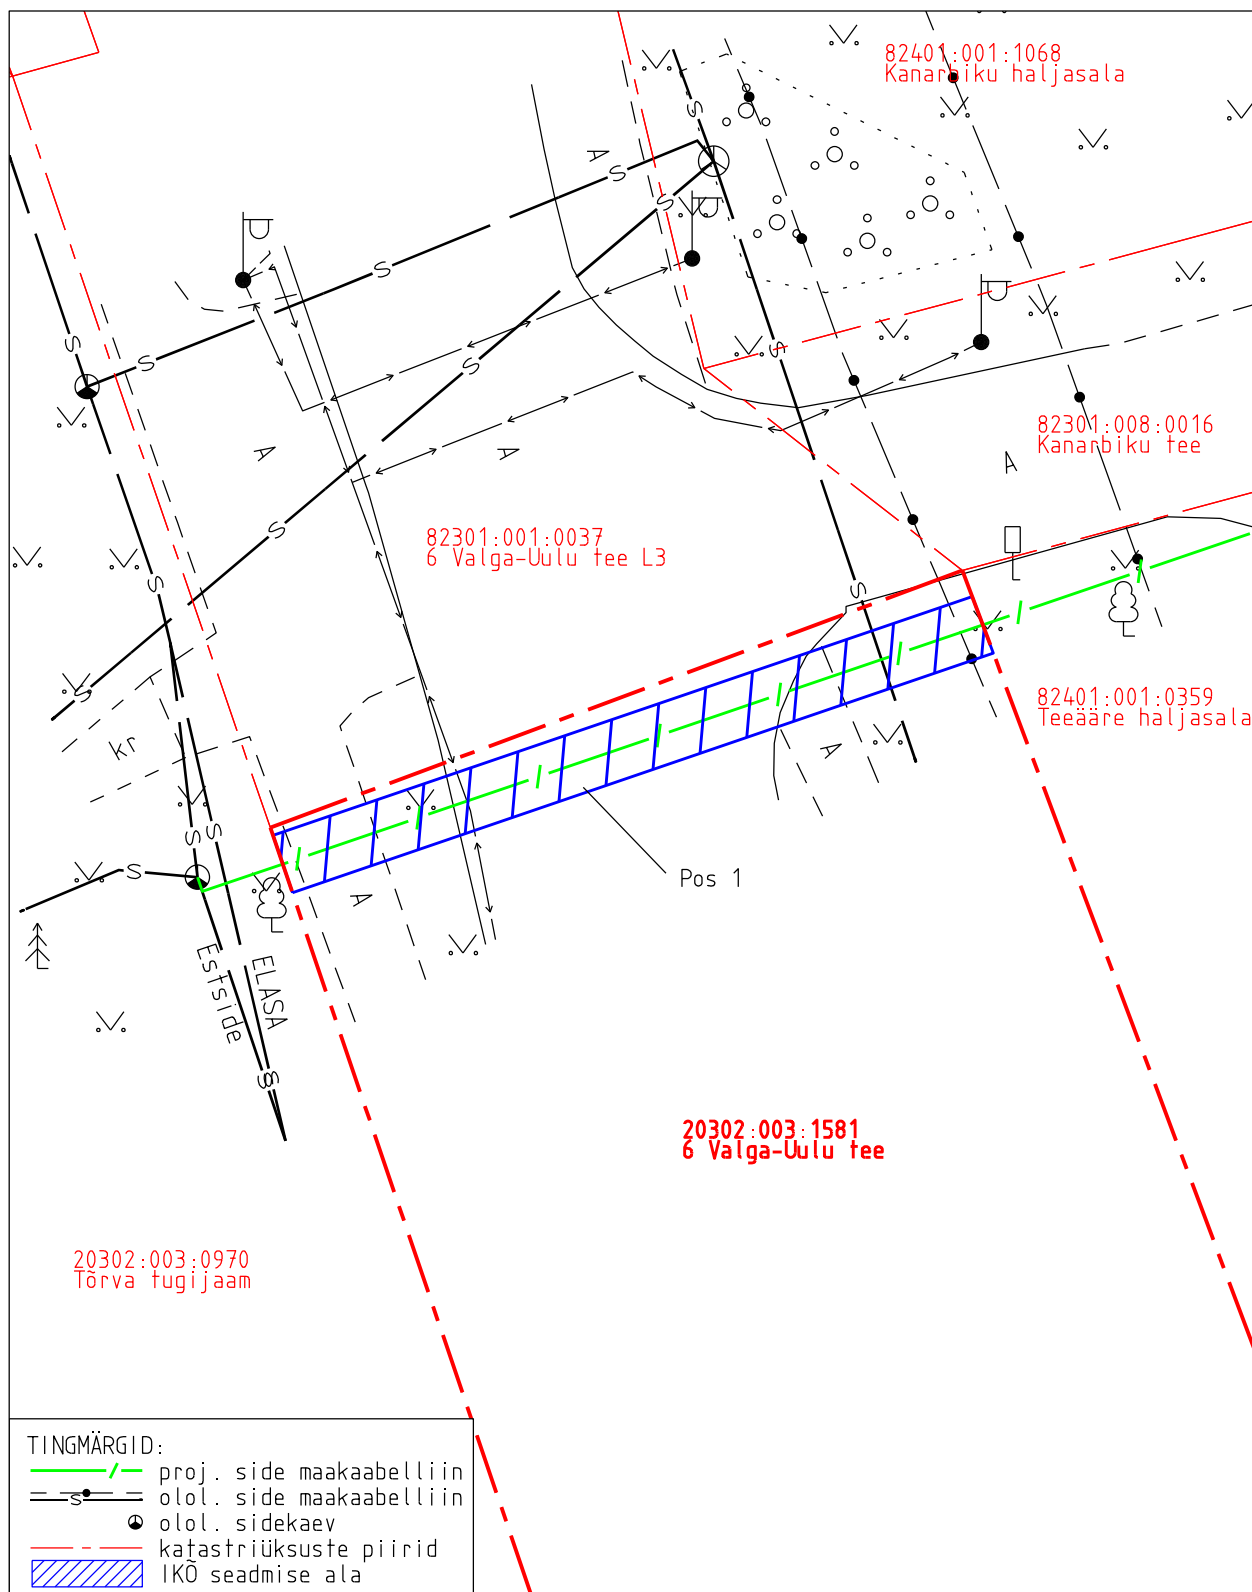

Projekti nimetus Tõrva linna piirkonna valguskaabli sidelahendus				Töö nr 12066P
Projekti koostaja Kirjanurk OÜ	Plaani koostaja A. Jankovskaja	Mõõtkava 1:250	Leht 1-1	Kuupäev 14.03.2025