


ISIKLIKU KASUTUSÕIGUSE SEADMISE ALA PLAAN
 49301:002:1250; 69801:001:1273
 67 Võru-Mõniste-Valga tee 40,790-41,005 km
 Saru küla, Rõuge vald, Võru maakond
 Reg. osa: 7898050; 24550650
 M 1:1000

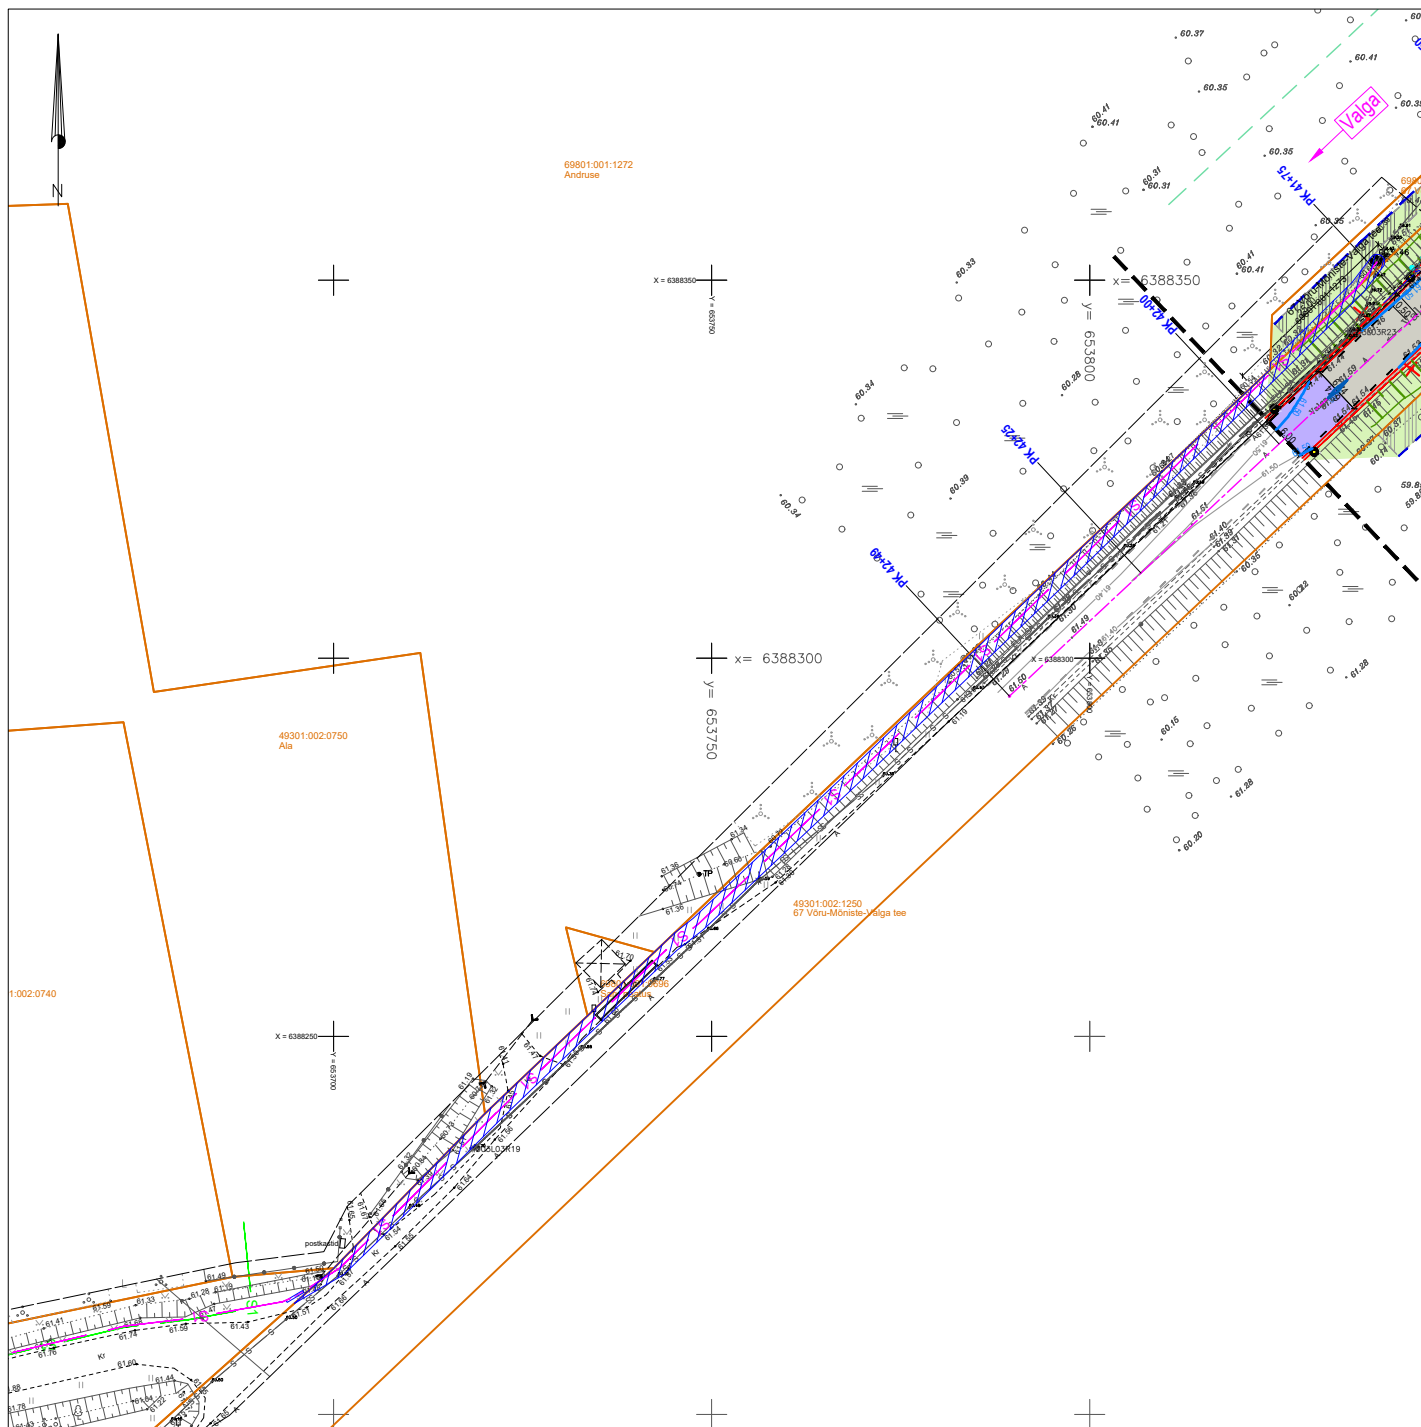

TINGMÄRGID



Projekteeritud side
mikrotoru 1/3,5Cu
 Projekteeritud side multitoru
4x14/10Cu
 Katastriüksuse piir



Isikliku kasutusõigusega koormatav ala

Koormatava ala suurus: 369 m²

Tehnovõrgu pikkus (side maakaabelliin): 197 m
 Servituudi alaga kaetud tehnovõrgud: side maakaabelliinid

KOOSTAJA: Tanel Drenkhan