


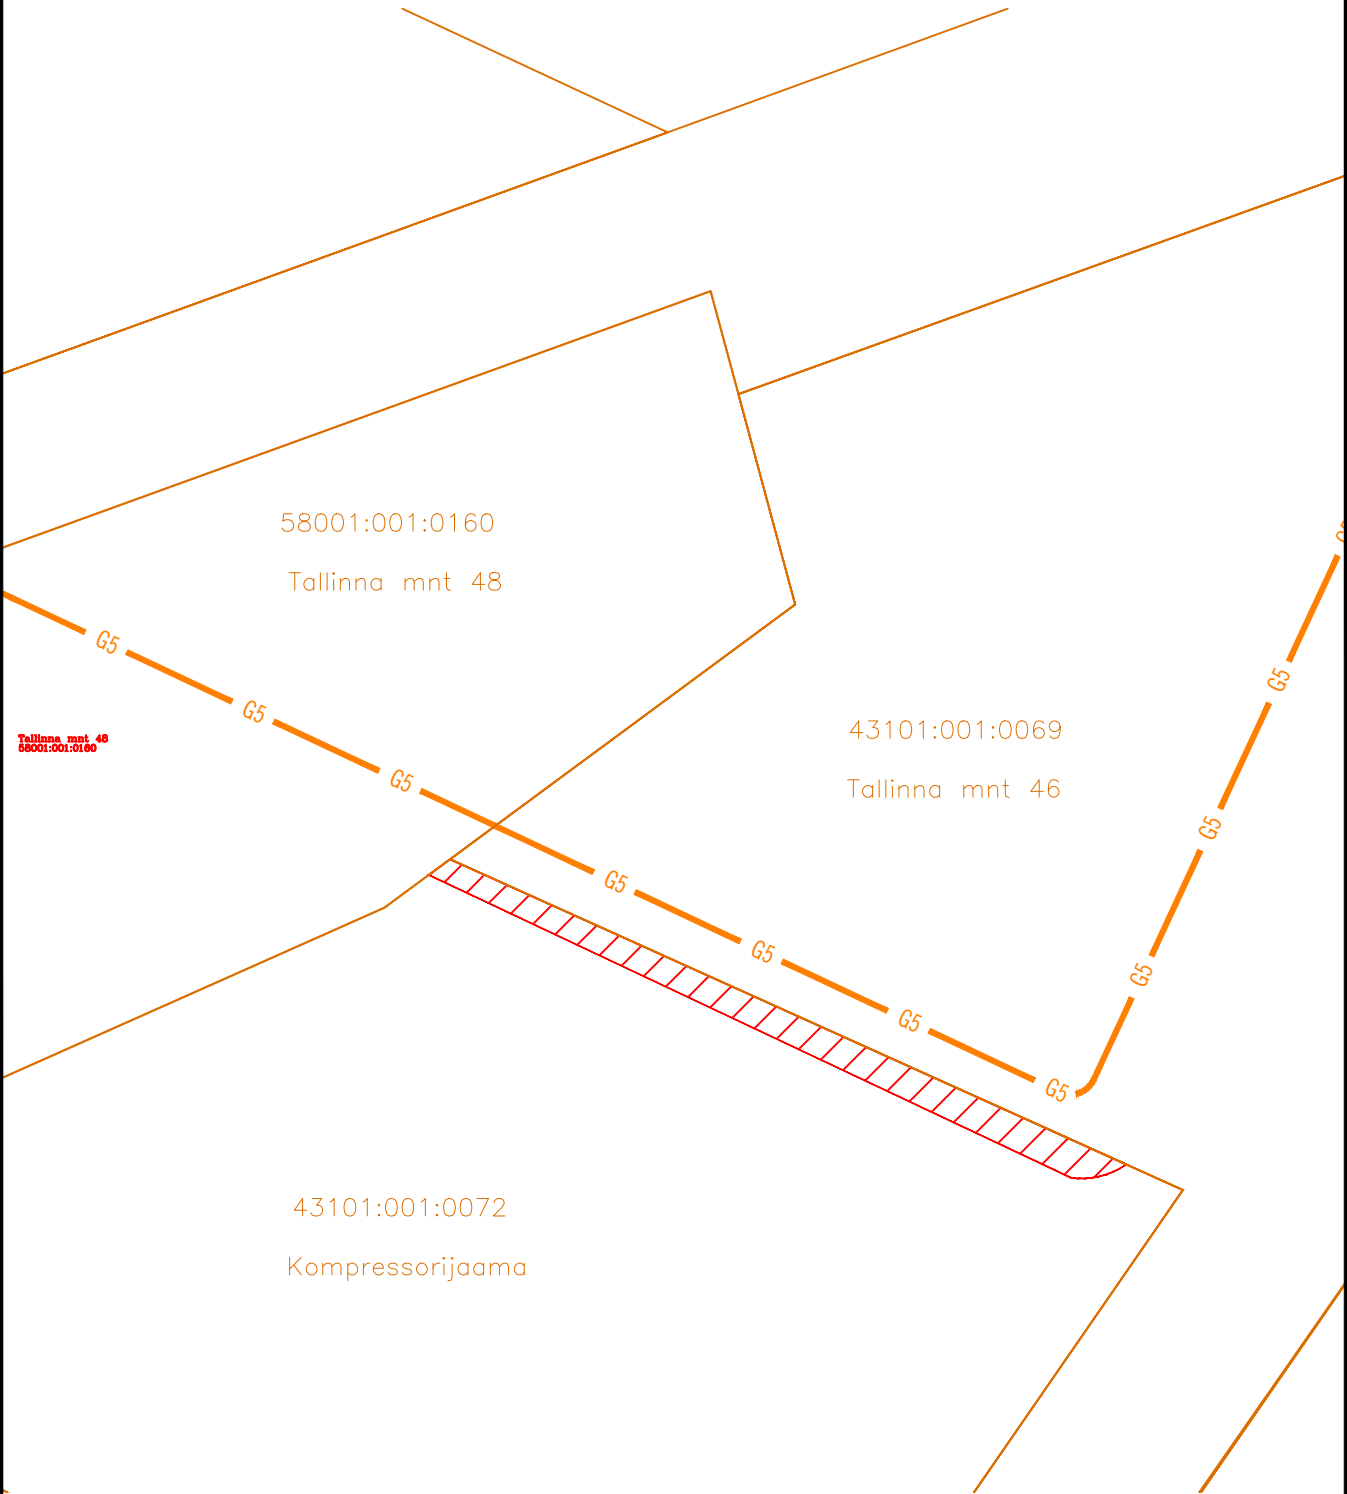


Kompressorijaama, Paldiski linn, Lääne-Harju vald, Harju maakond
43101:001:0072
M 1:1000



-  KINNISTU PIIR
-  PROJEKTEERITUD D-KATEGOORIA GAASITORUSTIK
-  KASUTUSÕIGUSE ALA

Rajatise tehnilised andmed:
Kasutusõiguse ala: 406,0 m²
Kaitsevöönd 10m torustiku teljest mõlemale poole

Koostas: Robert Raag, HeatConsult OÜ