


Fail: S:\Joonised projektid\Ajutine liikluskorraldus\DWG skeemid\2025\15453\_TP\_TL-1\_T8\_Tallinn\_-\_Paldiski\_km28,04-28,58.dwg

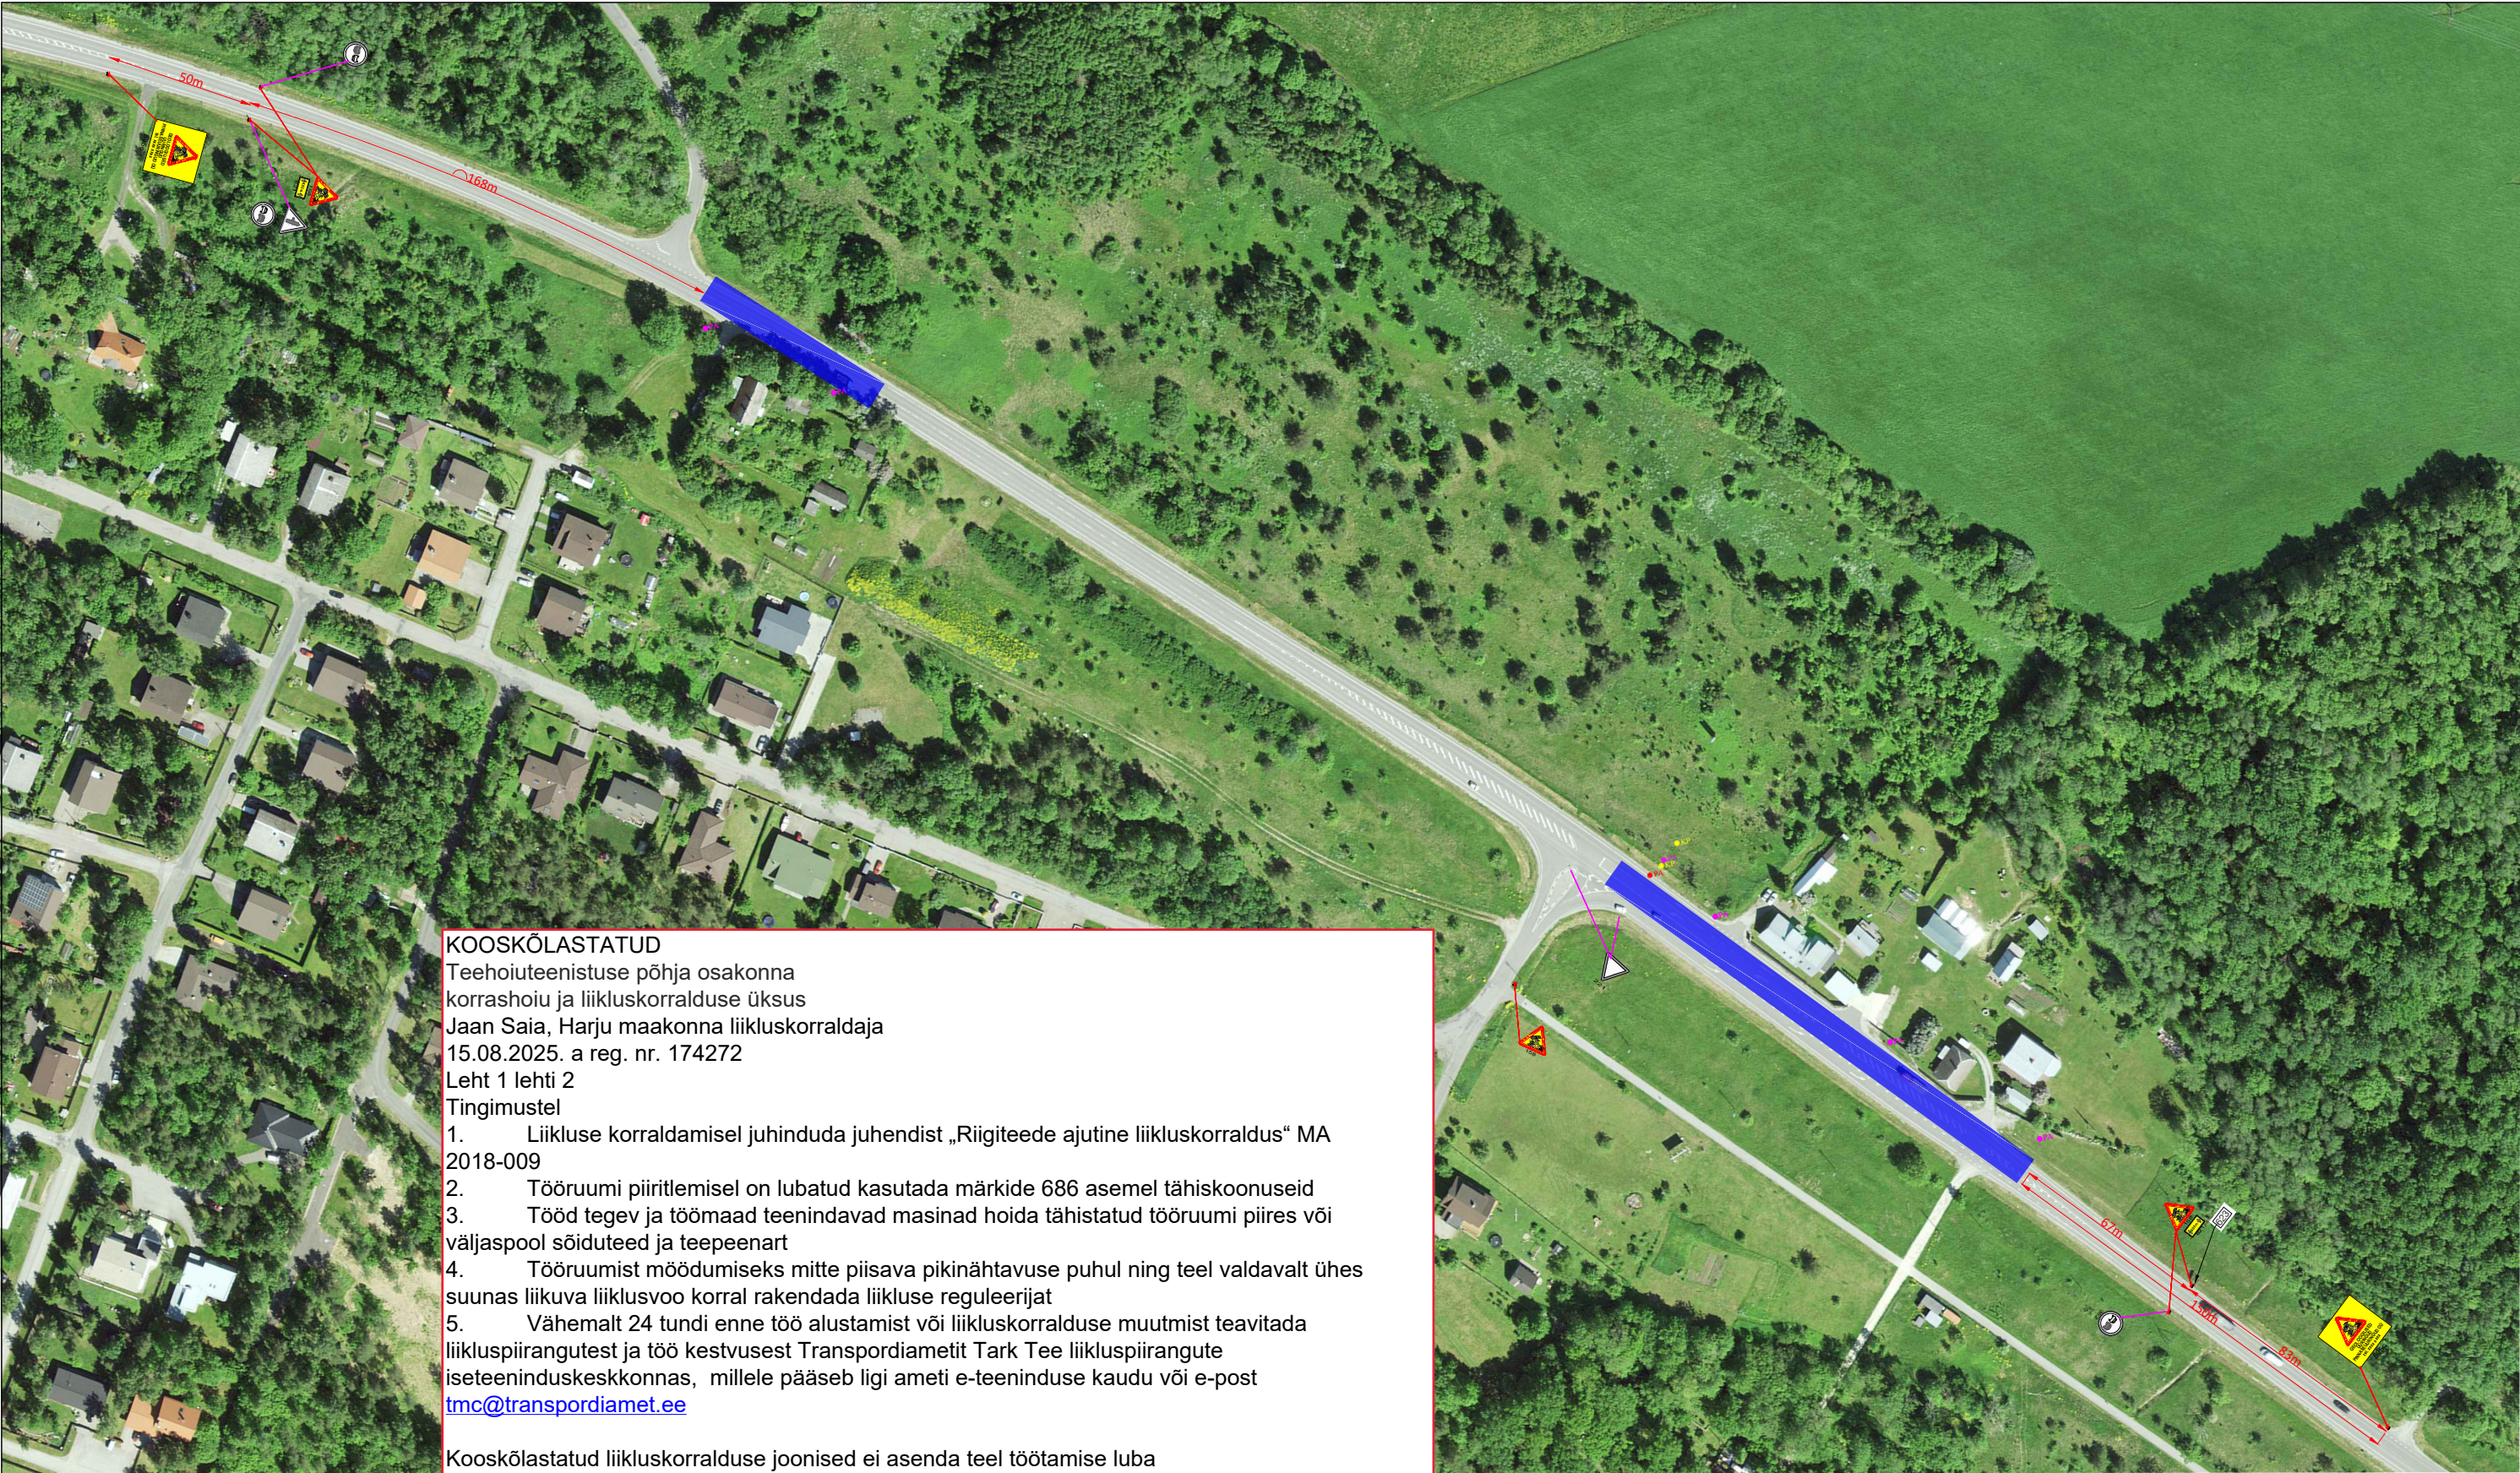

**KOOSKÖLASTATUD**  
Teehoiuteenistuse põhja osakonna  
korrashoiu ja liikluskorralduse üksus  
Jaan Saia, Harju maakonna liikluskorraldaja  
15.08.2025. a reg. nr. 174272  
Leht 1 lehti 2  
Tingimustel  
1. Liikluse korraldamisel juhendada juhendist „Riigiteede ajutine liikluskorraldus“ MA 2018-009  
2. Tööruumi piiritlemisel on lubatud kasutada märkide 686 asemel tähiskoonuseid  
3. Tööd tegev ja töömaad teenindavad masinad hoida tähistatud tööruumi piires või väljaspool sõiduteed ja teepeenart  
4. Tööruumist möödumiseks mitte piisava pikinähtavuse puhul ning teel valdavalt ühes suunas liikuva liiklusvoo korral rakendada liikluse reguleerijat  
5. Vähemalt 24 tundi enne töö alustamist või liikluskorralduse muutmist teavitada liikluspiirangutest ja töö kestvusest Transpordiametit Tark Tee liikluspiirangute iseteeninduskeskkonnas, millele pääseb ligi ameti e-teeninduse kaudu või e-post [tmc@transpordiamet.ee](mailto:tmc@transpordiamet.ee)  
Kooskõlastatud liikluskorralduse joonised ei asenda teel töötamise luba

Märkused:

- Enne joonisel toodud liikluskorraldusvahendite paigaldamist kooskõlastada joonis Transpordiametis.
- Töötsooni tähistamisel lähtuda Majandus- ja taristuministri määrusest nr 43 "Nõuded ajutisele liikluskorraldusele" ja Transpordiameti juhendist "Riigiteede ajutine liikluskorraldus".

Töötsooni tähistamiseks kasutada tüüplahendusi TL 1-2

Tingimärgid:



595c

Projekteeritud ajutine liikluskorraldusmärk

Tööde teostamise piirkond

<div><div><div>SIGNAAL</div><div>AS Signaal TM</div><div>Liimi 3, Tallinn 10621</div><div>Tel 656 3532</div><div>signaal@signaal.ee</div><div>ELK000009, EEP002572</div></div></div>			Joonis			Ajutise liikluskorralduse joonis - tööde teostamise piirkond		
			Projekt			Geoloogilised uuringud		
Projekteerija			T.Tepandi			Asukoht		
Projekteerija			K.Skljarova			T8 Tallinn - Paldiski km 28,04-28,58		
Assistent			M.Põiklik			Tellija		
Kuupäev			15.08.2025			Pinnaseuuringud OÜ; tel +372 5536289		
			Mõõtkava			Töö nr		
						15453		
						Staadium		
						Tööprojekt		
						Joonise nr [nr-leht(lehti)]		
						TL-1-1(2)		