


















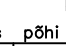
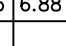
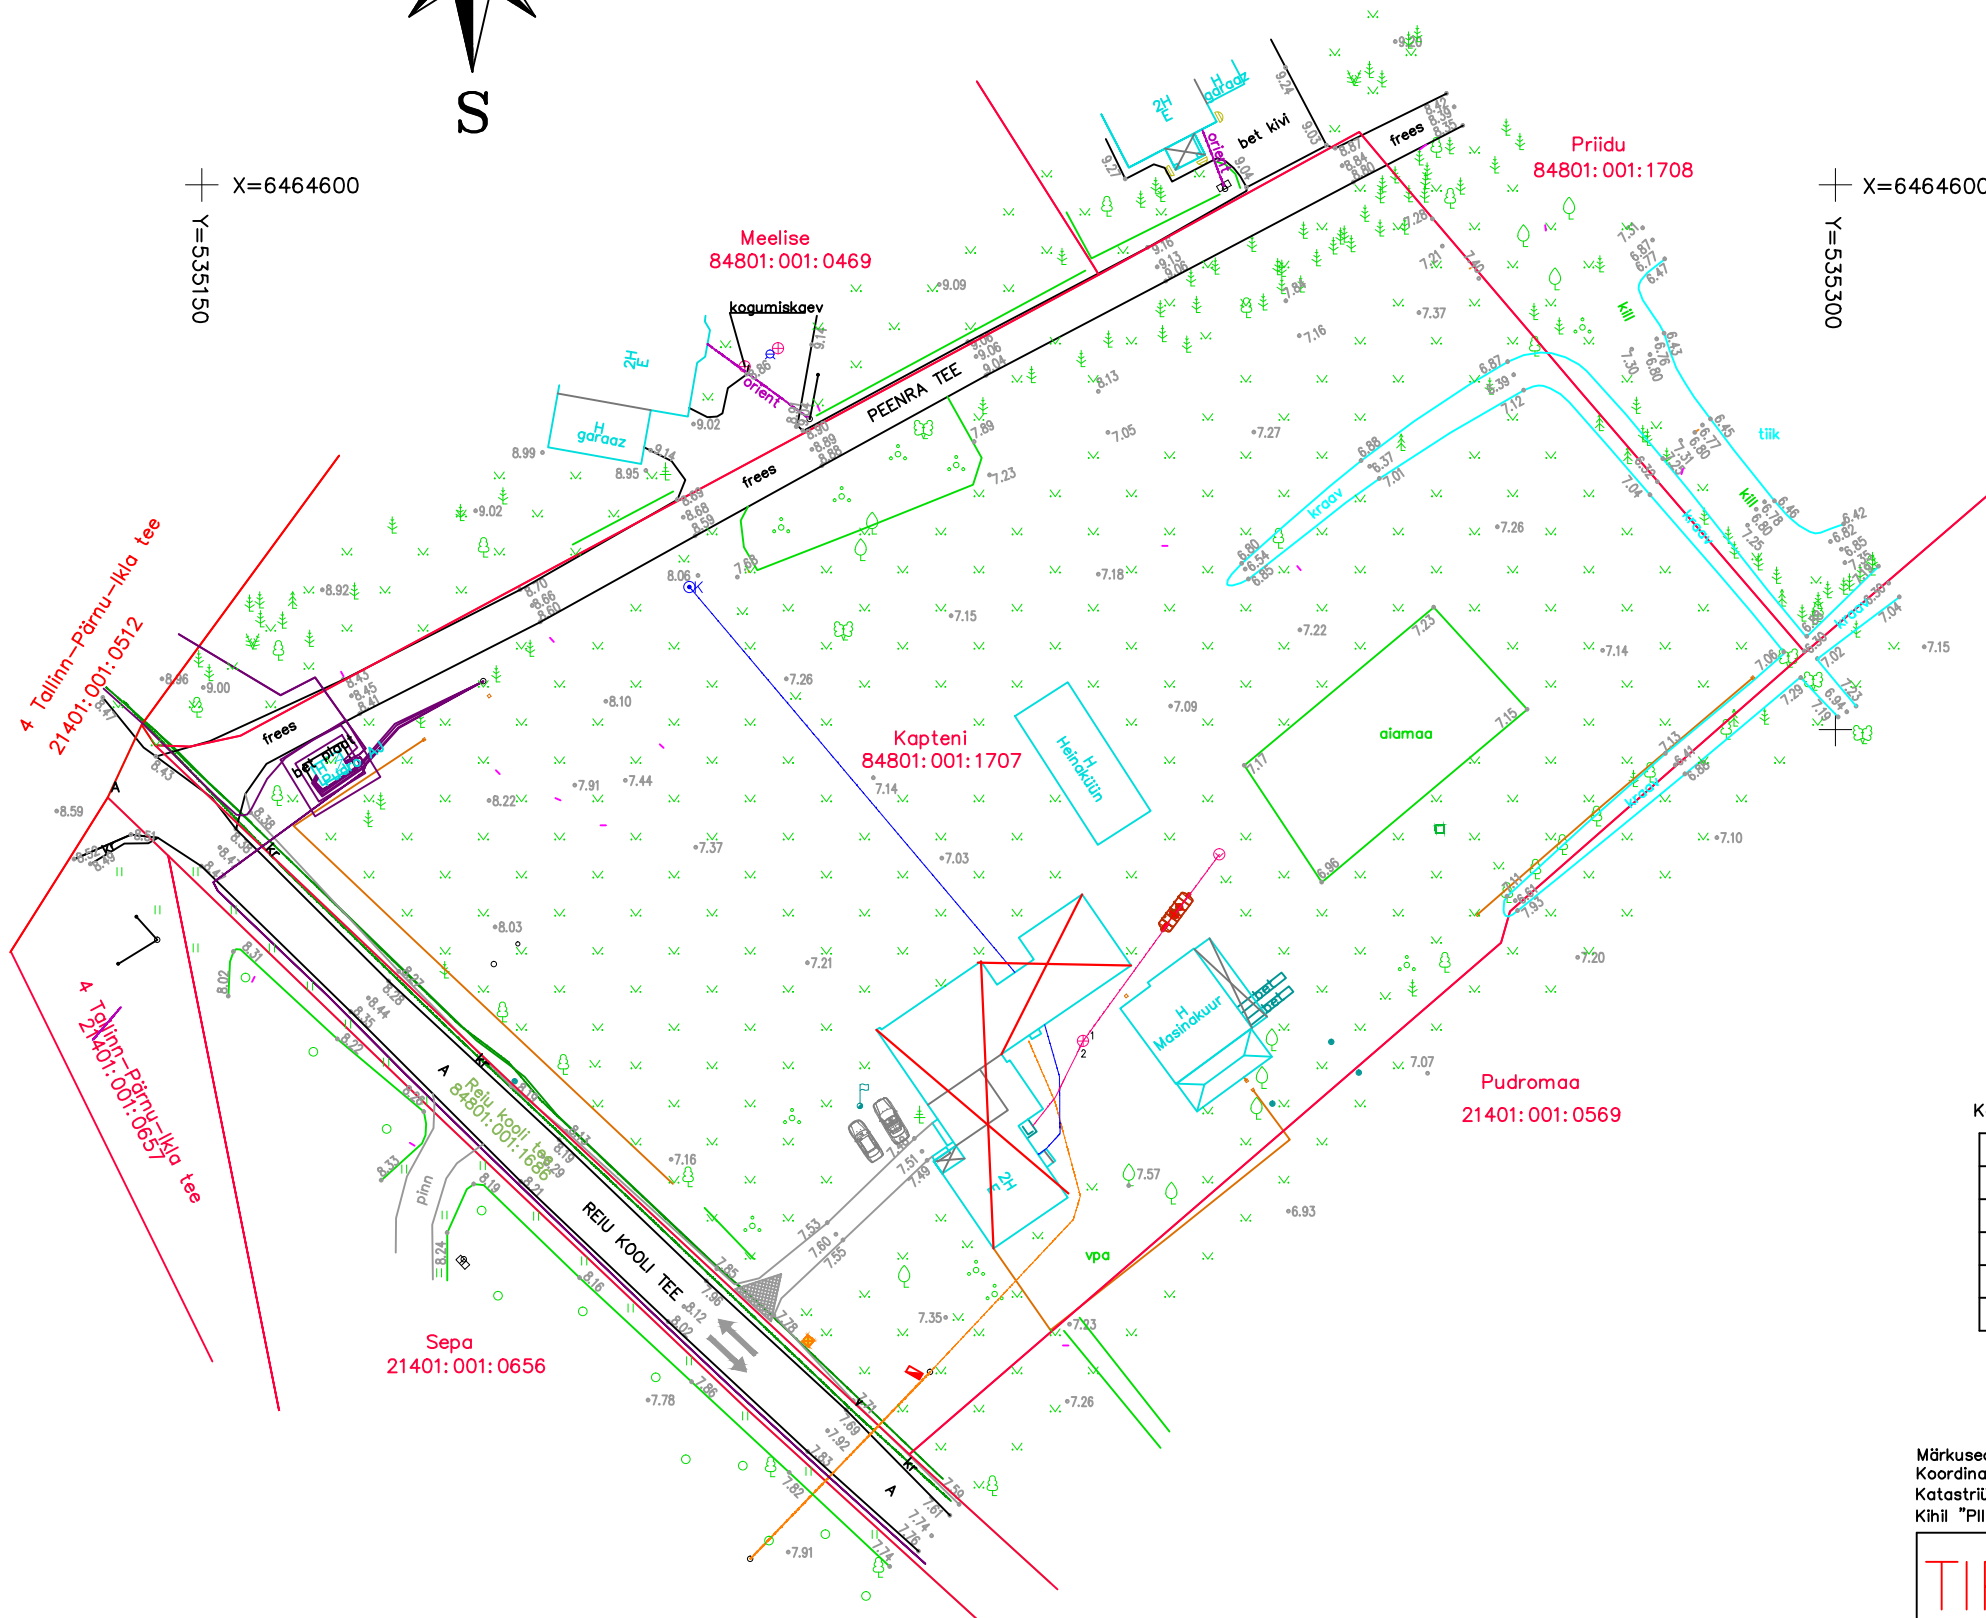


X=6464600
Y=535150

X=6464600
Y=535300

LEPPEMÄRGID:


-  JUURDEPÄÄS KINNISTULE
-  PEASISSEPÄÄS ELAMUSSE
-  HOONE amortiseerunud, liikvedeeritav
-  SISETEE KILLUSTIKKATTEGA olemasolev
-  AUTOPARKLA
-  SÕIDUSUUNAD
-  ELEKTRILEVI liitumiskilp olemasolev
-  MADALPINGE MAAKAABEL olemasolev
-  MADALPINGE ÕHULIIN olemasolev
-  SALVKAEV olemasolev
-  VEEVARUSTUSTORUSTIK olemasolev
-  KANALISATSIOONITORUSTIK olemasolev
-  VÄIKEPUHASTI olemasolev
-  TVK
-  TULETÕRJE VEEVÕTUKOHT olemasolev
-  PRÜGIKONTEINERI asukoht olemasolev
-  KOMPOSTER olemasolev
-  MAAPINNA KÕRGUSMÄRK
-  MURUHALJASTUS olemasolev
-  KÕRGHALJASTUS olemasolev
-  HEKK olemasolev



KANALIKAEVUDE TEHNILISED ANDMED

| Kaevu nr | maap | kaas | põhi | läbim. | seinad | kaas | nr | kõrgus | läbim. | materjal | asukoht | märkused |
|----------|------|------|------|--------|--------|------|----|--------|--------|----------|---------|-------------|
| 1 | 7.55 | 7.55 | 6.88 | 200 | pe | pl | 1 | 6.88 | 110 | pvc | 2 | |
| | | | | | | | 2 | 6.88 | 110 | pvc | hoone | |
| 2 | 7.45 | 7.45 | | | | 2*pl | 1 | | | | | septik |
| | | | | | | | 2 | | 110 | pvc | 1 | |
| 3 | 7.48 | 7.48 | 6.05 | 700 | bet | malm | 1 | 6.84 | 100 | asb | hoone | kogumiskäev |

Märkused:
 Koordinaadid riiklikus L-Est 97 süsteemis, kõrgused EH2000 süsteemis
 Katastrirüksuse piirid on saadud Maa-ameti digitaalse katastrikaardi väljavõttelt seisuga 19.06.2024.
 Kihil "PIIR" olevad piiripõhised asukohad on informatiivsed.

| | | | | |
|--|--|----------------|--------------------------|-------------------------------------|
|  TIPPGE OÜ Pärniste 5, 80010 PÄRNJU tel. 4434160 fax. 4435183 GSM 50 12 785 Registrikood 11949457 Litsentsid 714 MA, 589 MA+ (Indrek Sauväll) EMTAK 71122, MTR-i reg. nr. EEG000210 | Objekt: Kapteni kinnistu topo-geodeetiline möödastamine | | Mõõkava: | Leht / lehti: |
| | Joonis: Maa-ala plaan koos tehnoorkudega | | 1:500 | 1 / 1 |
| | Address / asukoht: Reiu küla, Häädemeeste vald, Pärnu maakond | | Tellija: Lennart Sünt | |
| Möödistas | 7-14 juuni 2024 | Virgo Valge | | Töö nr: 2024TG144 |
| Plaan koostas | 19. juuni 2024 | Triin Toode | | Kaardileht: lehenr |
| Vastutab | | Indrek Sauväll | | Fail: 2024TG144_Kapteni_Reiu_GA.dgn |