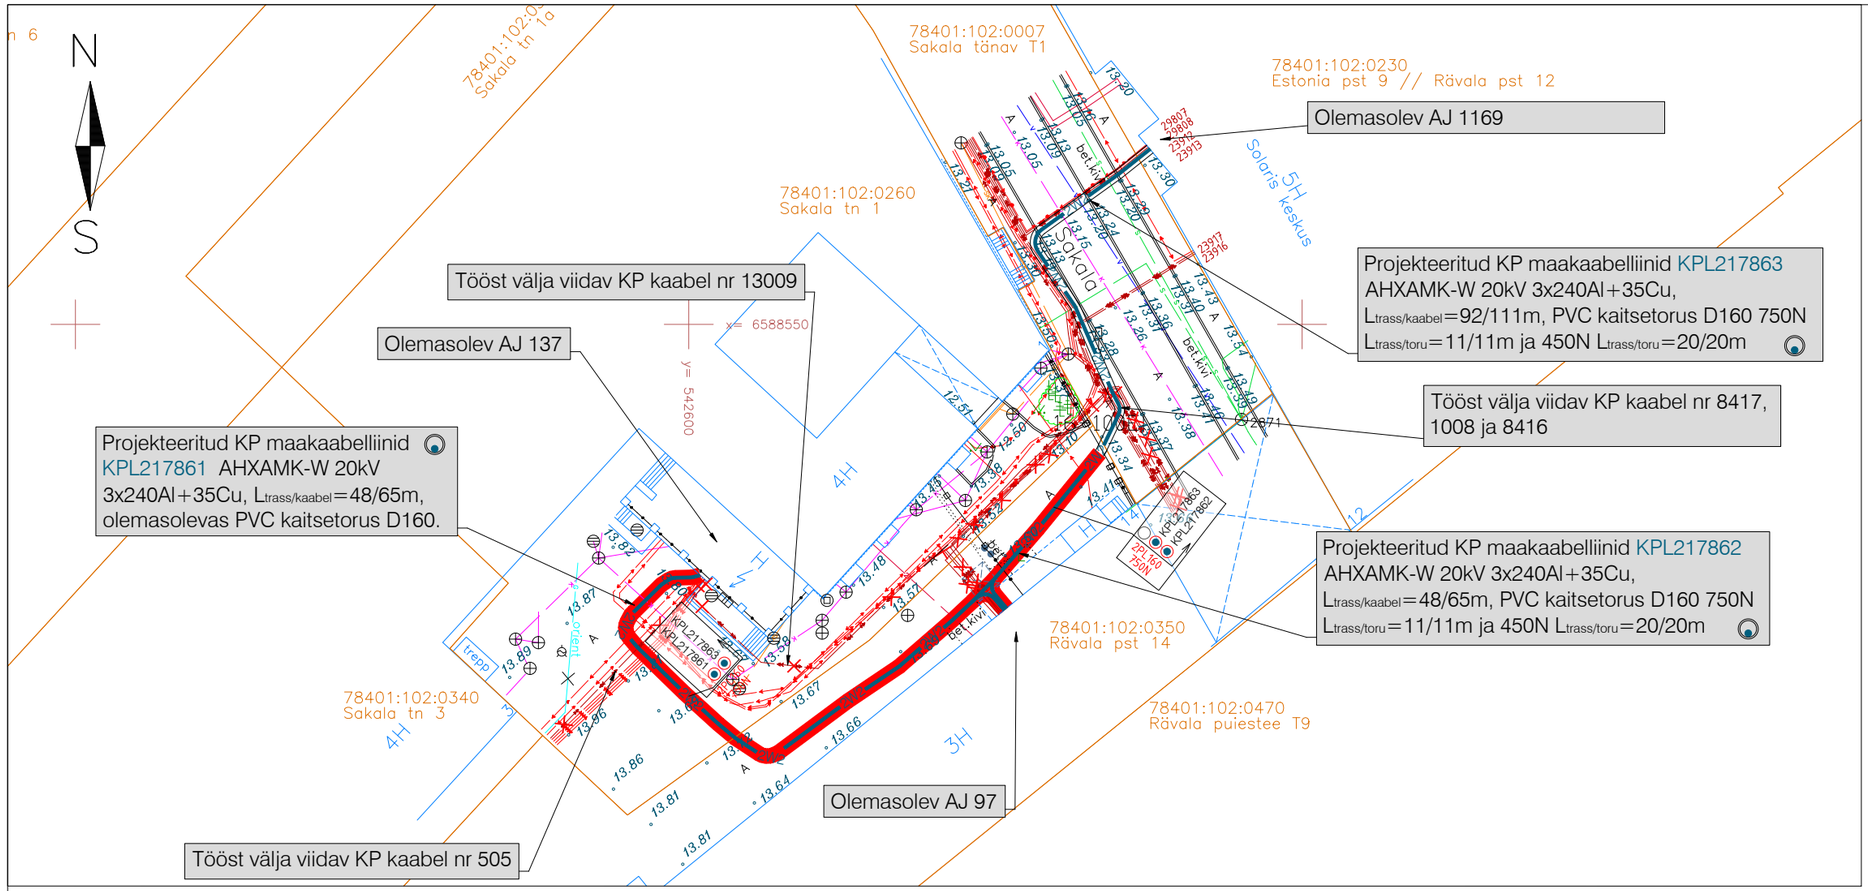

"RANNA III etapp haljastuse inventuur"
(Grün-E OÜ, töö nr 020524-1)

TINGMÄRGID

- VÄÄRTUSLIK PUU II
- OLULINE PUU III
- VÄHEVÄÄRTUSLIK PUU IV
- OLULISE OBJEKTI KONTUUR
- VÄHEVÄÄRTUSLIKU OBJEKTI KONTUUR
- X LOODUSES MITTEEKSISTEERIV PUU

TINGMÄRGID:

- XW2 - Projekteeritud kuni 20 kV maakaabelliin (x-kaablite arv) PVC kaitsetorus
- XW2 - Projekteeritud käsitsi tehtava kaeviku tsoon
- XW2 - Projekteeritud KP maakaabelliin (x-kaablite arv) olemasolevas kaitsetorus
- Projekteeritud poolitatav kaablikaitsetoru
- Projekteeritud jätkumuhv kuni 20 kV kaablil
- Projekteeritud kilbi reaalsuurus ja täpne asukoht
- Tööst välja viidav KP kaabelliin (kaabel jääb pingetuna maasse)
- Olemasolev elektrikilp
- Olemasolev MP kaabelliin
- Olemasolev KP kaabelliin
- Olemasolev kanalisatsioon
- Olemasolev soojustrass
- Olemasolev drenaažitoru
- Olemasolev sadeveekanalisatsioon
- Olemasolev sidetrass
- Olemasolev sideõhuliin
- Olemasolev sidekaabel
- Olemasolev veetrass
- Olemasolev gaasitrass
- Olemasolev aed
- Olemasolev tänavavalgustus
- Krundi piir

MÄRKUSED:
1. Märkused vt. joonisel EV-1-1

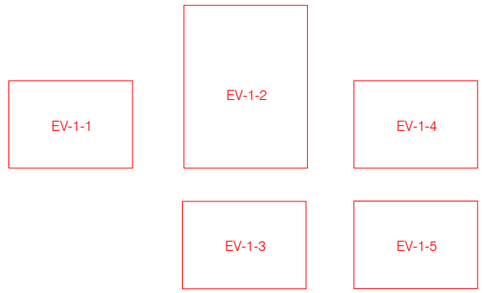

Töö nimetus:	Ranna PAJ üleminek 6 kV-lt 10 kV-le III etapp
Objekti aadress:	Toompuiestee T1, Kaarli puiestee T3 Vabaduse väljak, 5, 7, Vabaduse väljak 9 // Kaarli puiestee T2, Vabaduse väljak 1b // Valli tn 1a // Pärnu maantee T1 // Valli tänav Pärnu maantee T2, Pärnu mnt 16, 18, 28, 28b, Roosikrantsi tänav, Roosikrantsi tn 2a, Kaarli pst 3 Sakala tn 1, Rävala pst 14, Sakala tänav T1, Estonia pst 9 // Rävala pst 12, Ants Lauteri tänav // Kauka tänav // Kaupmehe tänav // Lembitu tänav // Vambola tänav, Kaupmehe tn 2, Kentmanni tn 7 7a, Kesklinna LO, Tallinn, Harjumaa
Tellija	Elektrilevi OÜ
Joonise nimetus:	ELEKTRIKAABLITE ASENDIPLAAN
Kontrollis	T.Puškarjova 09.12.25
Koostas	T.Puškarjova 09.12.25
MTR nr.	TEL003705
OÜ PLUVO EESTI	Värvi tn 4, 10621 Tallinn, Eesti e-mail : info@pluvo.ee www.pluvo.ee
Töö nr:	PL19-19-524
Staadium:	TP
Versioon:	v02
Joon. nr:	EV-1-4
Mõõtkava:	1:500
Faili nimi:	PL1919524_TP_EL-4-01_EV-1-Asend.dwg
Leht:	4/5

FORMAAT A3 420 x 297 mm