


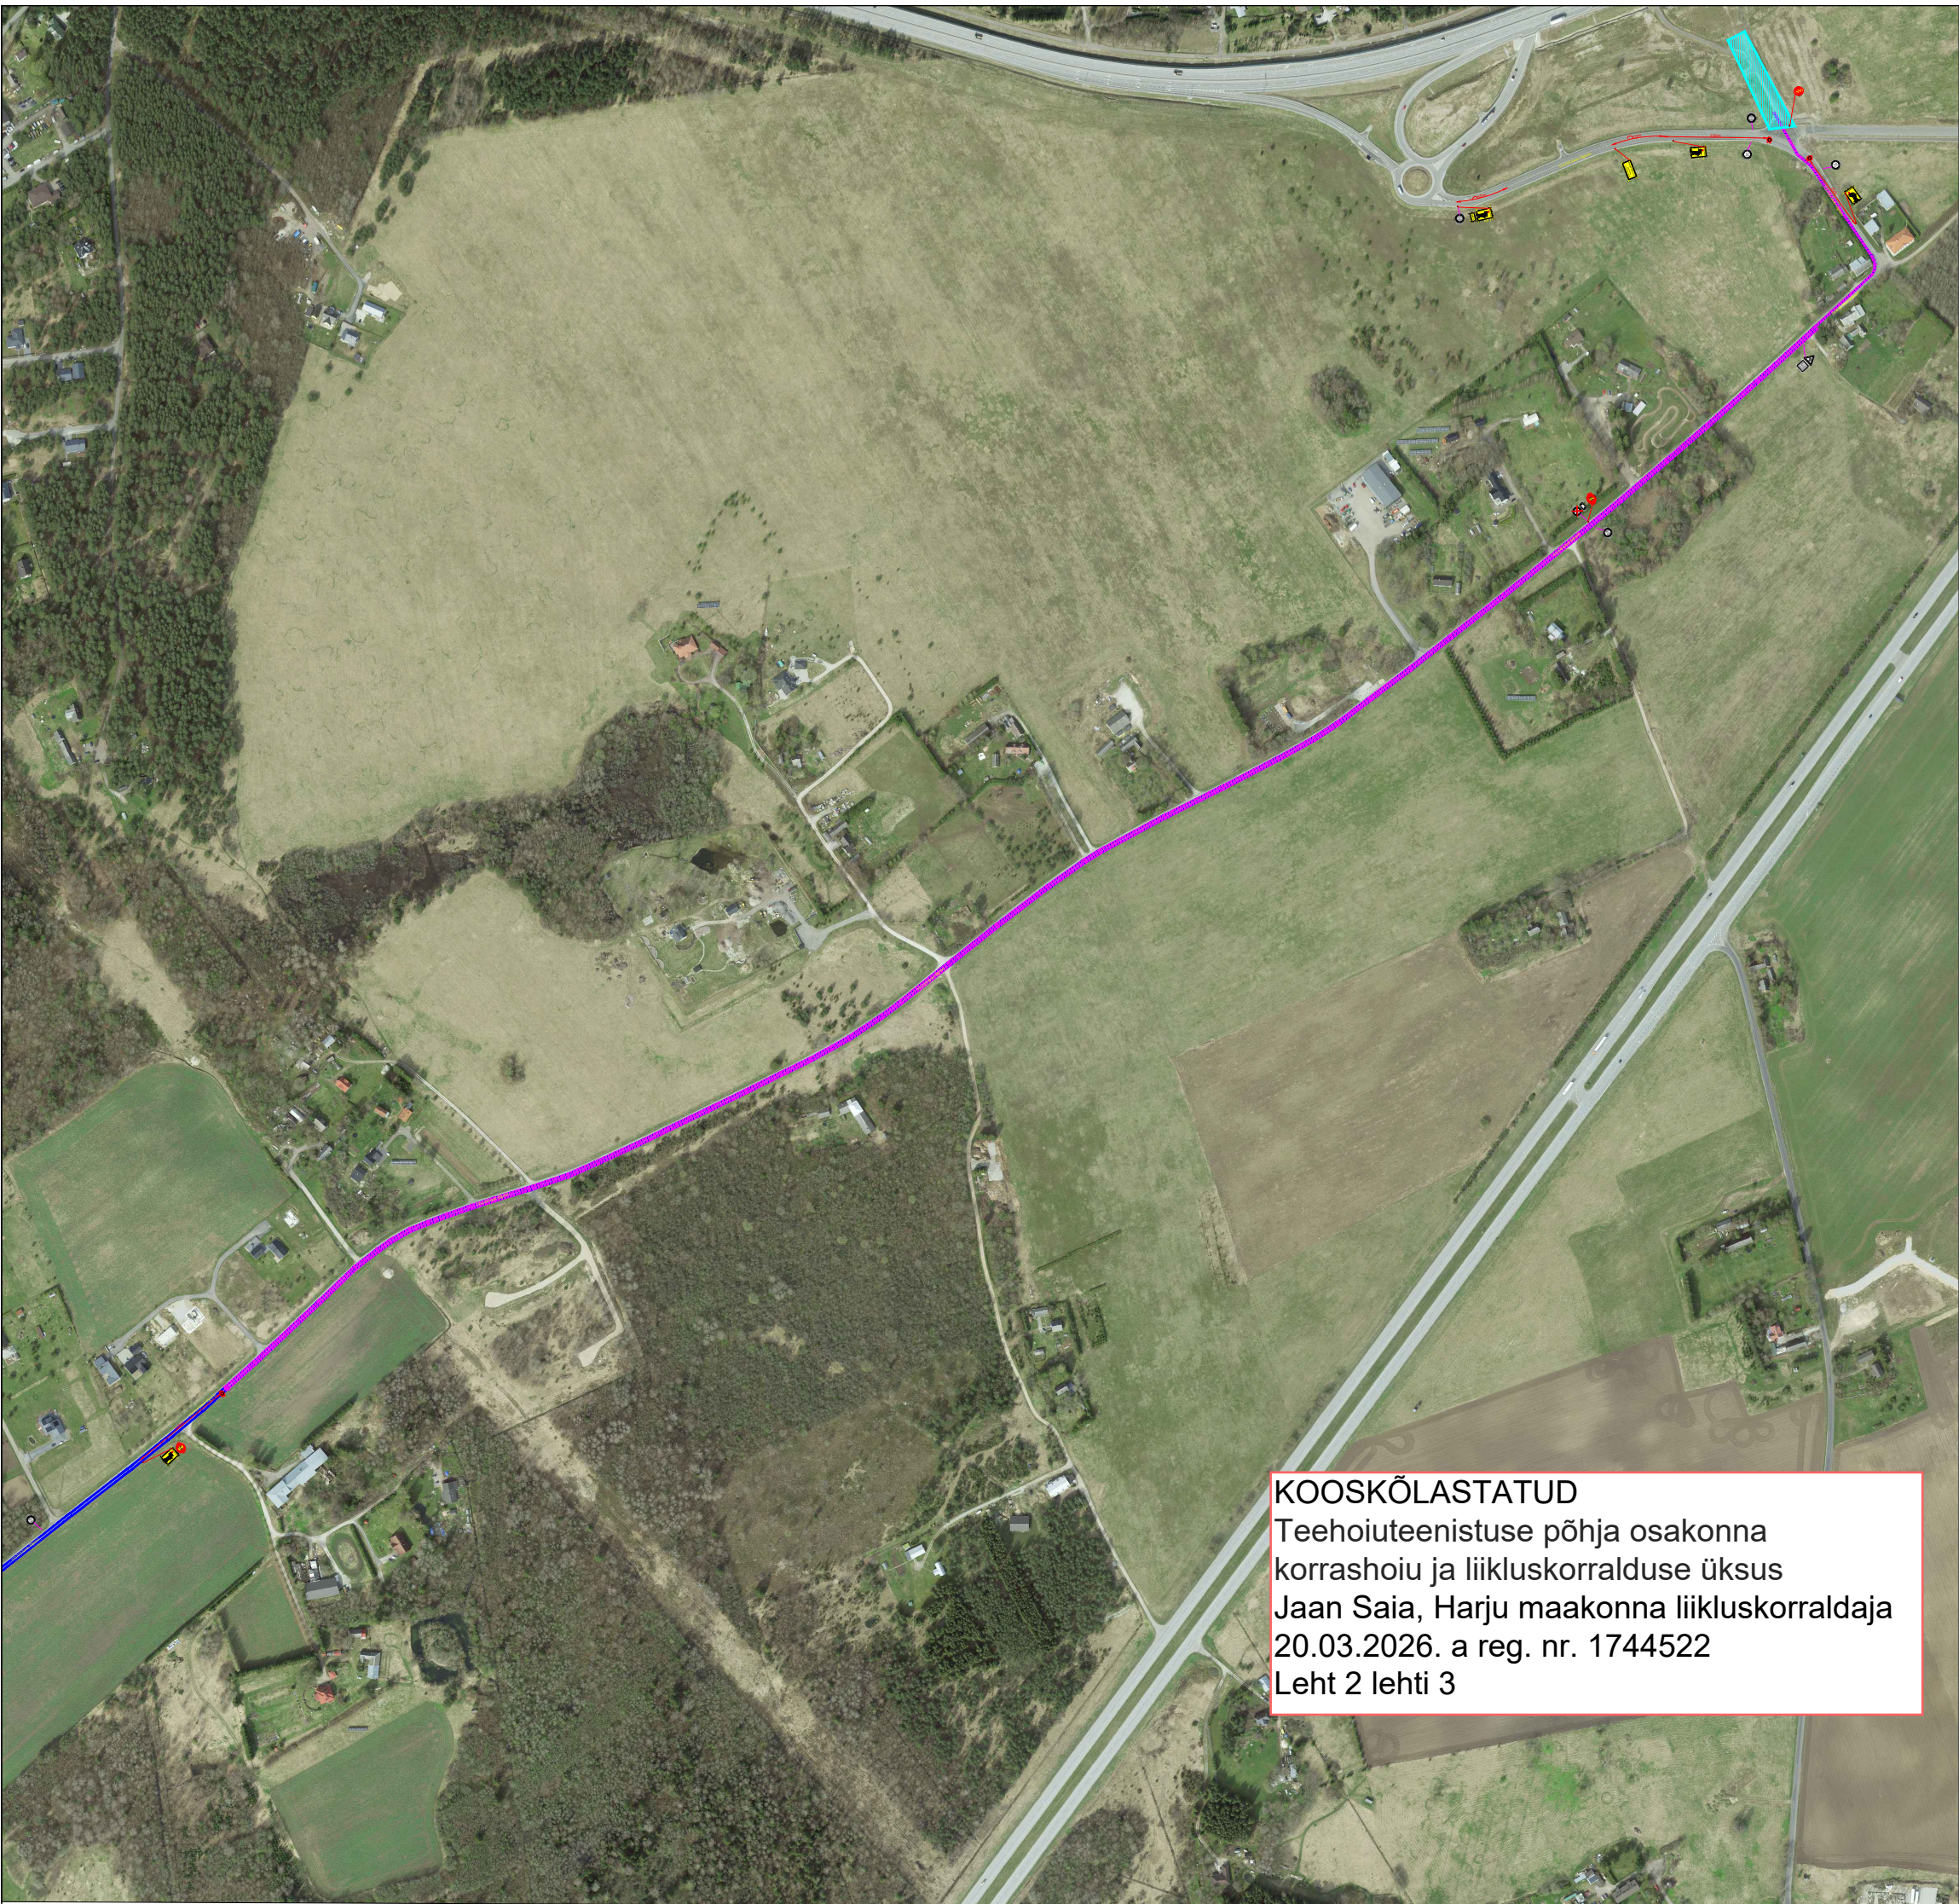

KOOSKÕLASTATUD
Teehoiuteenistuse põhja osakonna
korrashoiu ja liikluskorralduse üksus
Jaan Saia, Harju maakonna liikluskorraldaja
20.03.2026. a reg. nr. 1744522
Leht 2 lehti 3

Märkused:

1. Enne joonisel toodud liikluskorraldusvahendite paigaldamist kooskõlastada joonis Transpordiameti ja kohaliku omavalitsusega.

2. Lähtuda Majandus- ja taristuministri määrusest nr 43 "Nõuded ajutisele liikluskorraldusele".

3. Lähtuda Transpordiameti juhendist "Riigiteede ajutine liikluskorraldus".

4. Märkide tegelik asukoht võib kohapeal varieeruda vastavalt olukorrale ja teeoludele. Töötsooni tähistamiseks paigaldatavate märkide asukoht võib erineda projektis näidatust kuni **±5 meetrit**.

5. Infotahvlid paigaldada minimaalselt 3 ööpäeva enne võistlust. Tähekõrgus vastavalt tee liigile.

Tingmärgid:

331

Projekteeritud ajutine liiklusmärk

30

Olemasolev statsionaarne liiklusmärk

351

Ajutiselt tühistatav statsionaarne liiklusmärk

Liiklusreguleerija

Võistlustress - rulluisutress

Võistlustress - lühendatud distants

RULLUISUVÕISTLUS
XX.XX.XXXX
keht XX.XX - XX.XX

Eelinfo infotahvel

SIGNAAL AS Signaal TM; Liimi 3, Tallinn 10621 Tel 656 3532; signaal@signaal.ee			
Joonis: Ajutise liikluskorralduse joonis			
Projekt: Filter temposarja Saue etapp			
Asukoht: T11116 Saue - Jõgisoo km 1,00-5,85 T1111 2.Jõgisoo ühendustee km 0,050-1,047 Atiku tee, Saku vald			
Tellija: Aerobike Cycling Agency MTÜ; Aate tn 30b, Tallinn; tel 58416043			
Insener: K.Skljarova (Tel. 5326 8672)		Projekteerija: T.Tepandi	
Kuupäev:	16.03.2026	Töö nr:	16054
Joonise nr:	TL-1-2(3)		