




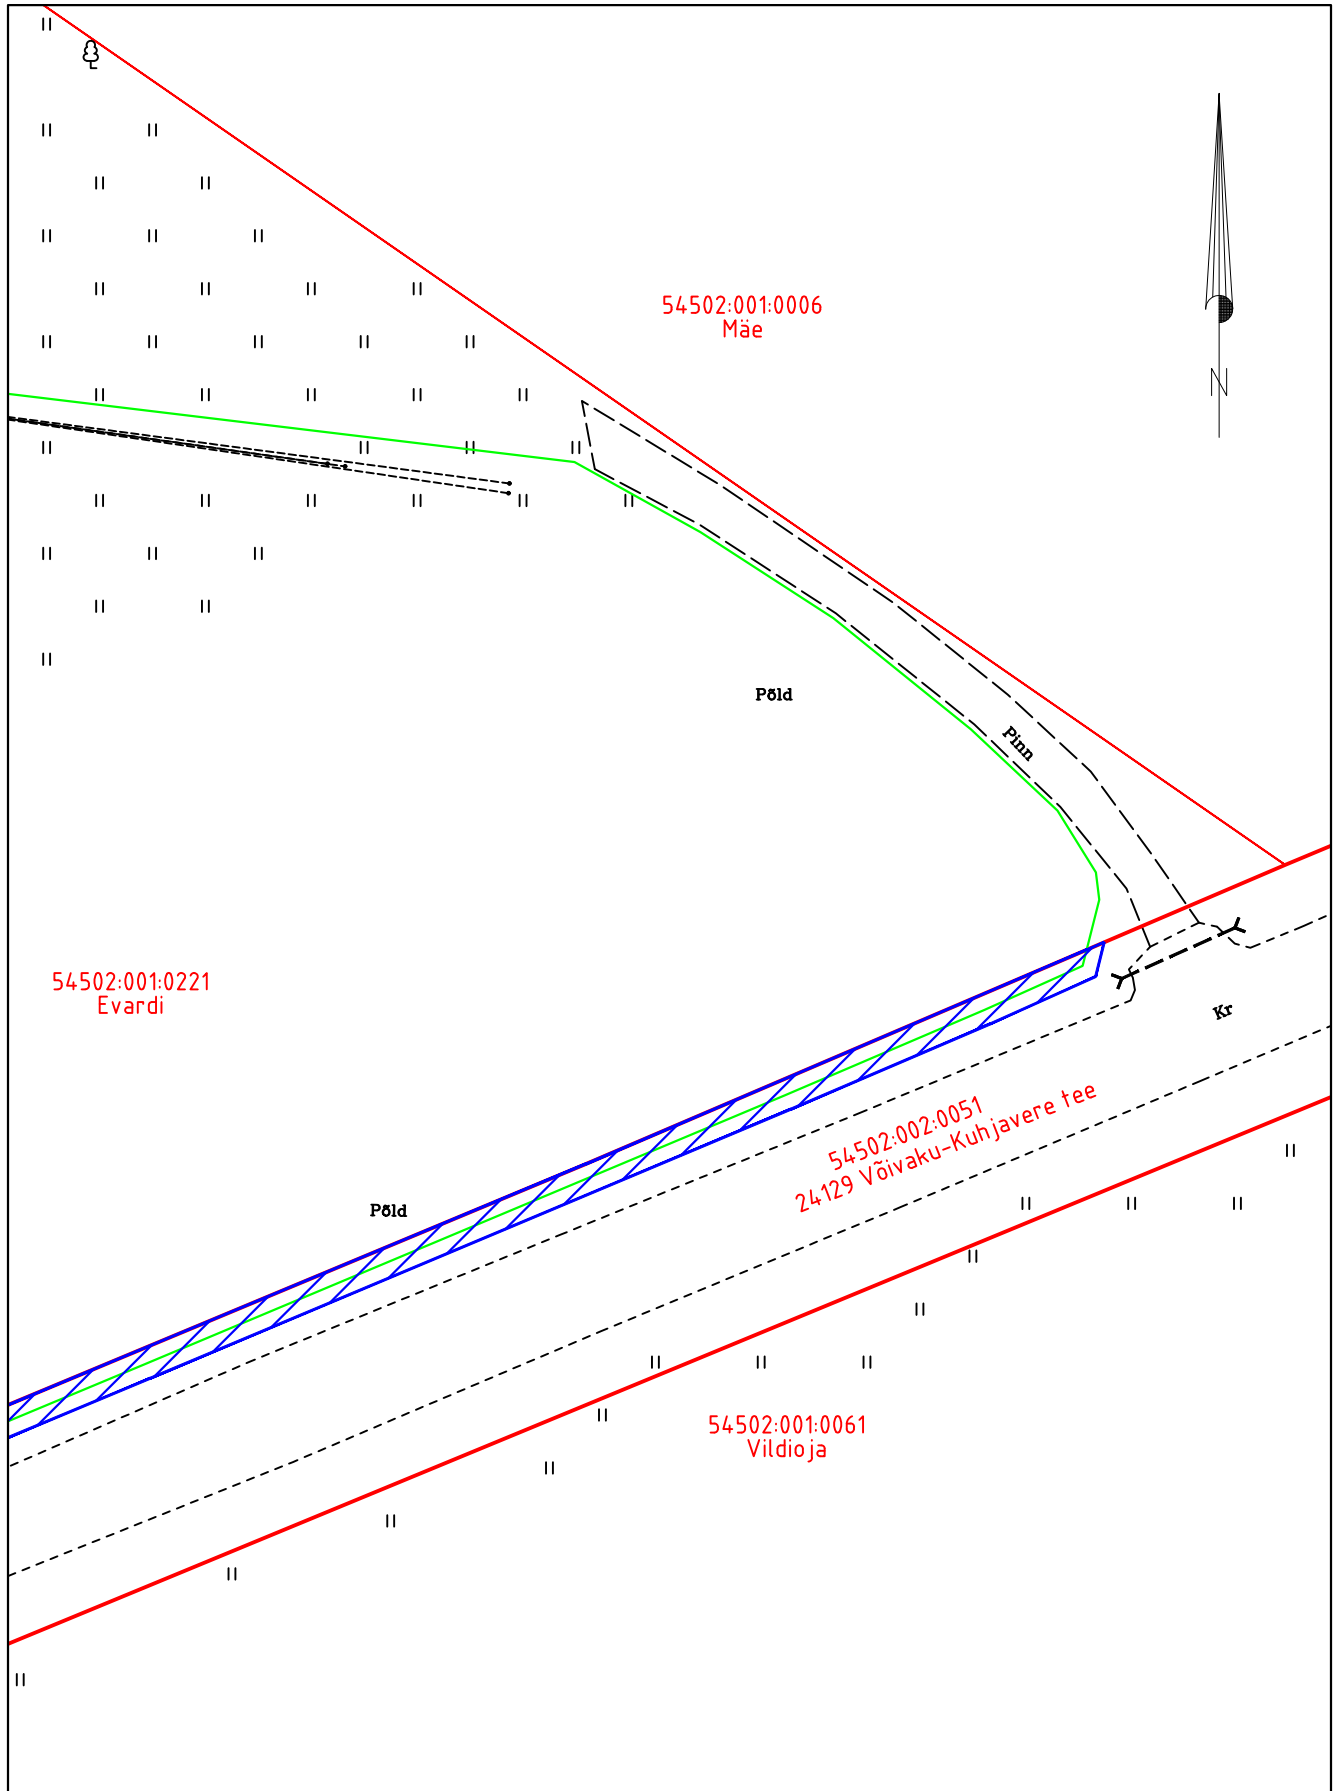

Isikliku kasutusõigusega koormatava ala plaan (Leht 4/4)
Viljandi maakond, Põhja-Sakala vald, Võivaku küla,
24129 Võivaku-Kuhjaverre tee
katastritunnus 54502:002:0051



Mõõtkava: M 1:500
Koostaja: Timmo Tampõld
Projekti nr: PF14307

-  Lepingu objektiks oleva katastriüksuse piir
-  Katastriüksuste piirid
-  Projekteeritav sidemaatras (Telia Eesti AS)
-  Isikliku kasutusõiguse ala 2164 m²